


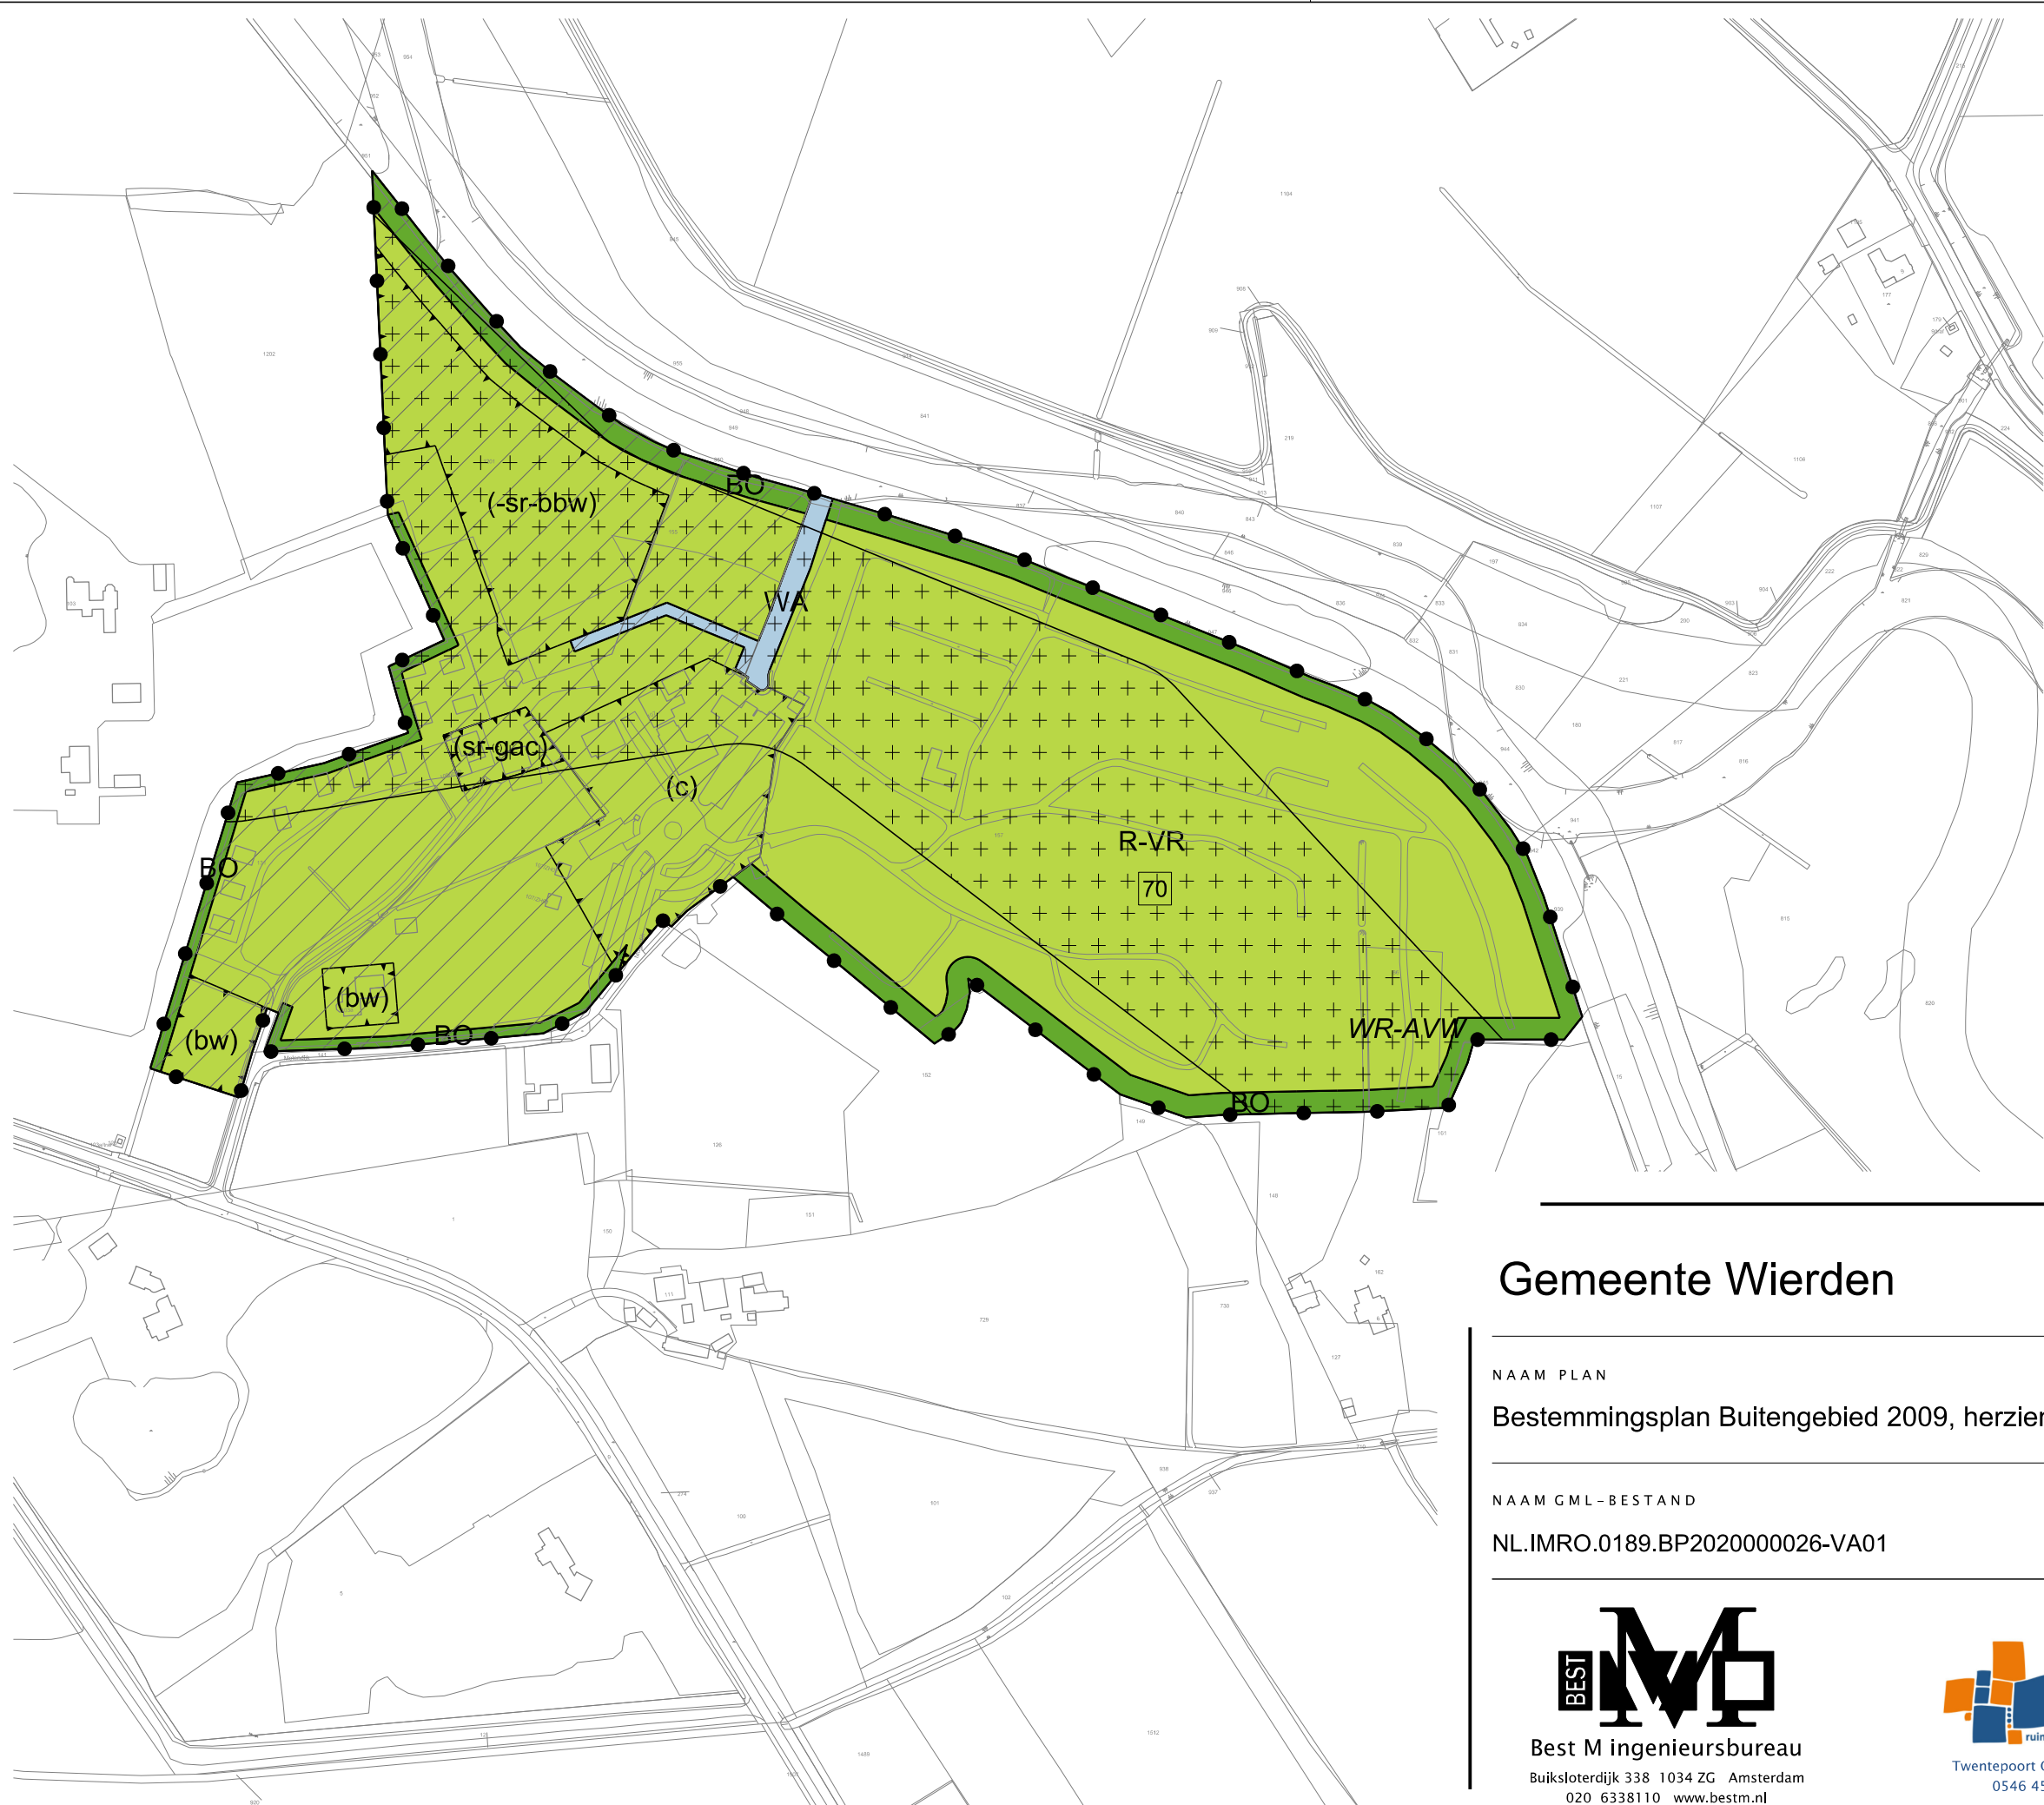

LEGENDA

- Plangebied
- Plangrens
- Bestemmingen
- BO Bos
 - R-VR Recreatie - verblijfsrecreatie
 - WA Water
- Dubbelbestemmingen
- WR-AVV Waarde - Archeologische verwachtingswaarde
- Gebiedsaanduidingen
- overige zone - voorwaardelijke verplichting
- Functieaanduidingen
- (bw) bedrijfswoning
 - (c) centrum
 - (sr-gac) specifieke vorm van recreatie - groepsaccommodatie
 - (-sr-bbw) specifieke vorm van recreatie uitgesloten - bebouwing
- Maatvoering
- 70 maximum aantal wooneenheden
- Verklaring
- Ondergrond

Gemeente Wierden



NAAM PLAN

Bestemmingsplan Buitengebied 2009, herziening Molendijk 107

NAAM GML-BESTAND	DATUM	BLAD VAN BLADEN	FORMAAT
NL.IMRO.0189.BP2020000026-VA01	13-6-2022	1 VAN 1	A3

BEST M

Best M ingenieursbureau

Buiksloterdijk 338 1034 ZG Amsterdam

020 6338110 www.bestm.nl

BJZ.nu

ruimtelijke plannen en advies

Twentepoort Oost 16A 7609 RG Almelo

0546 454466 www.bjz.nu

TEKENAAR	SCHAAL
MvL	1 :3000