


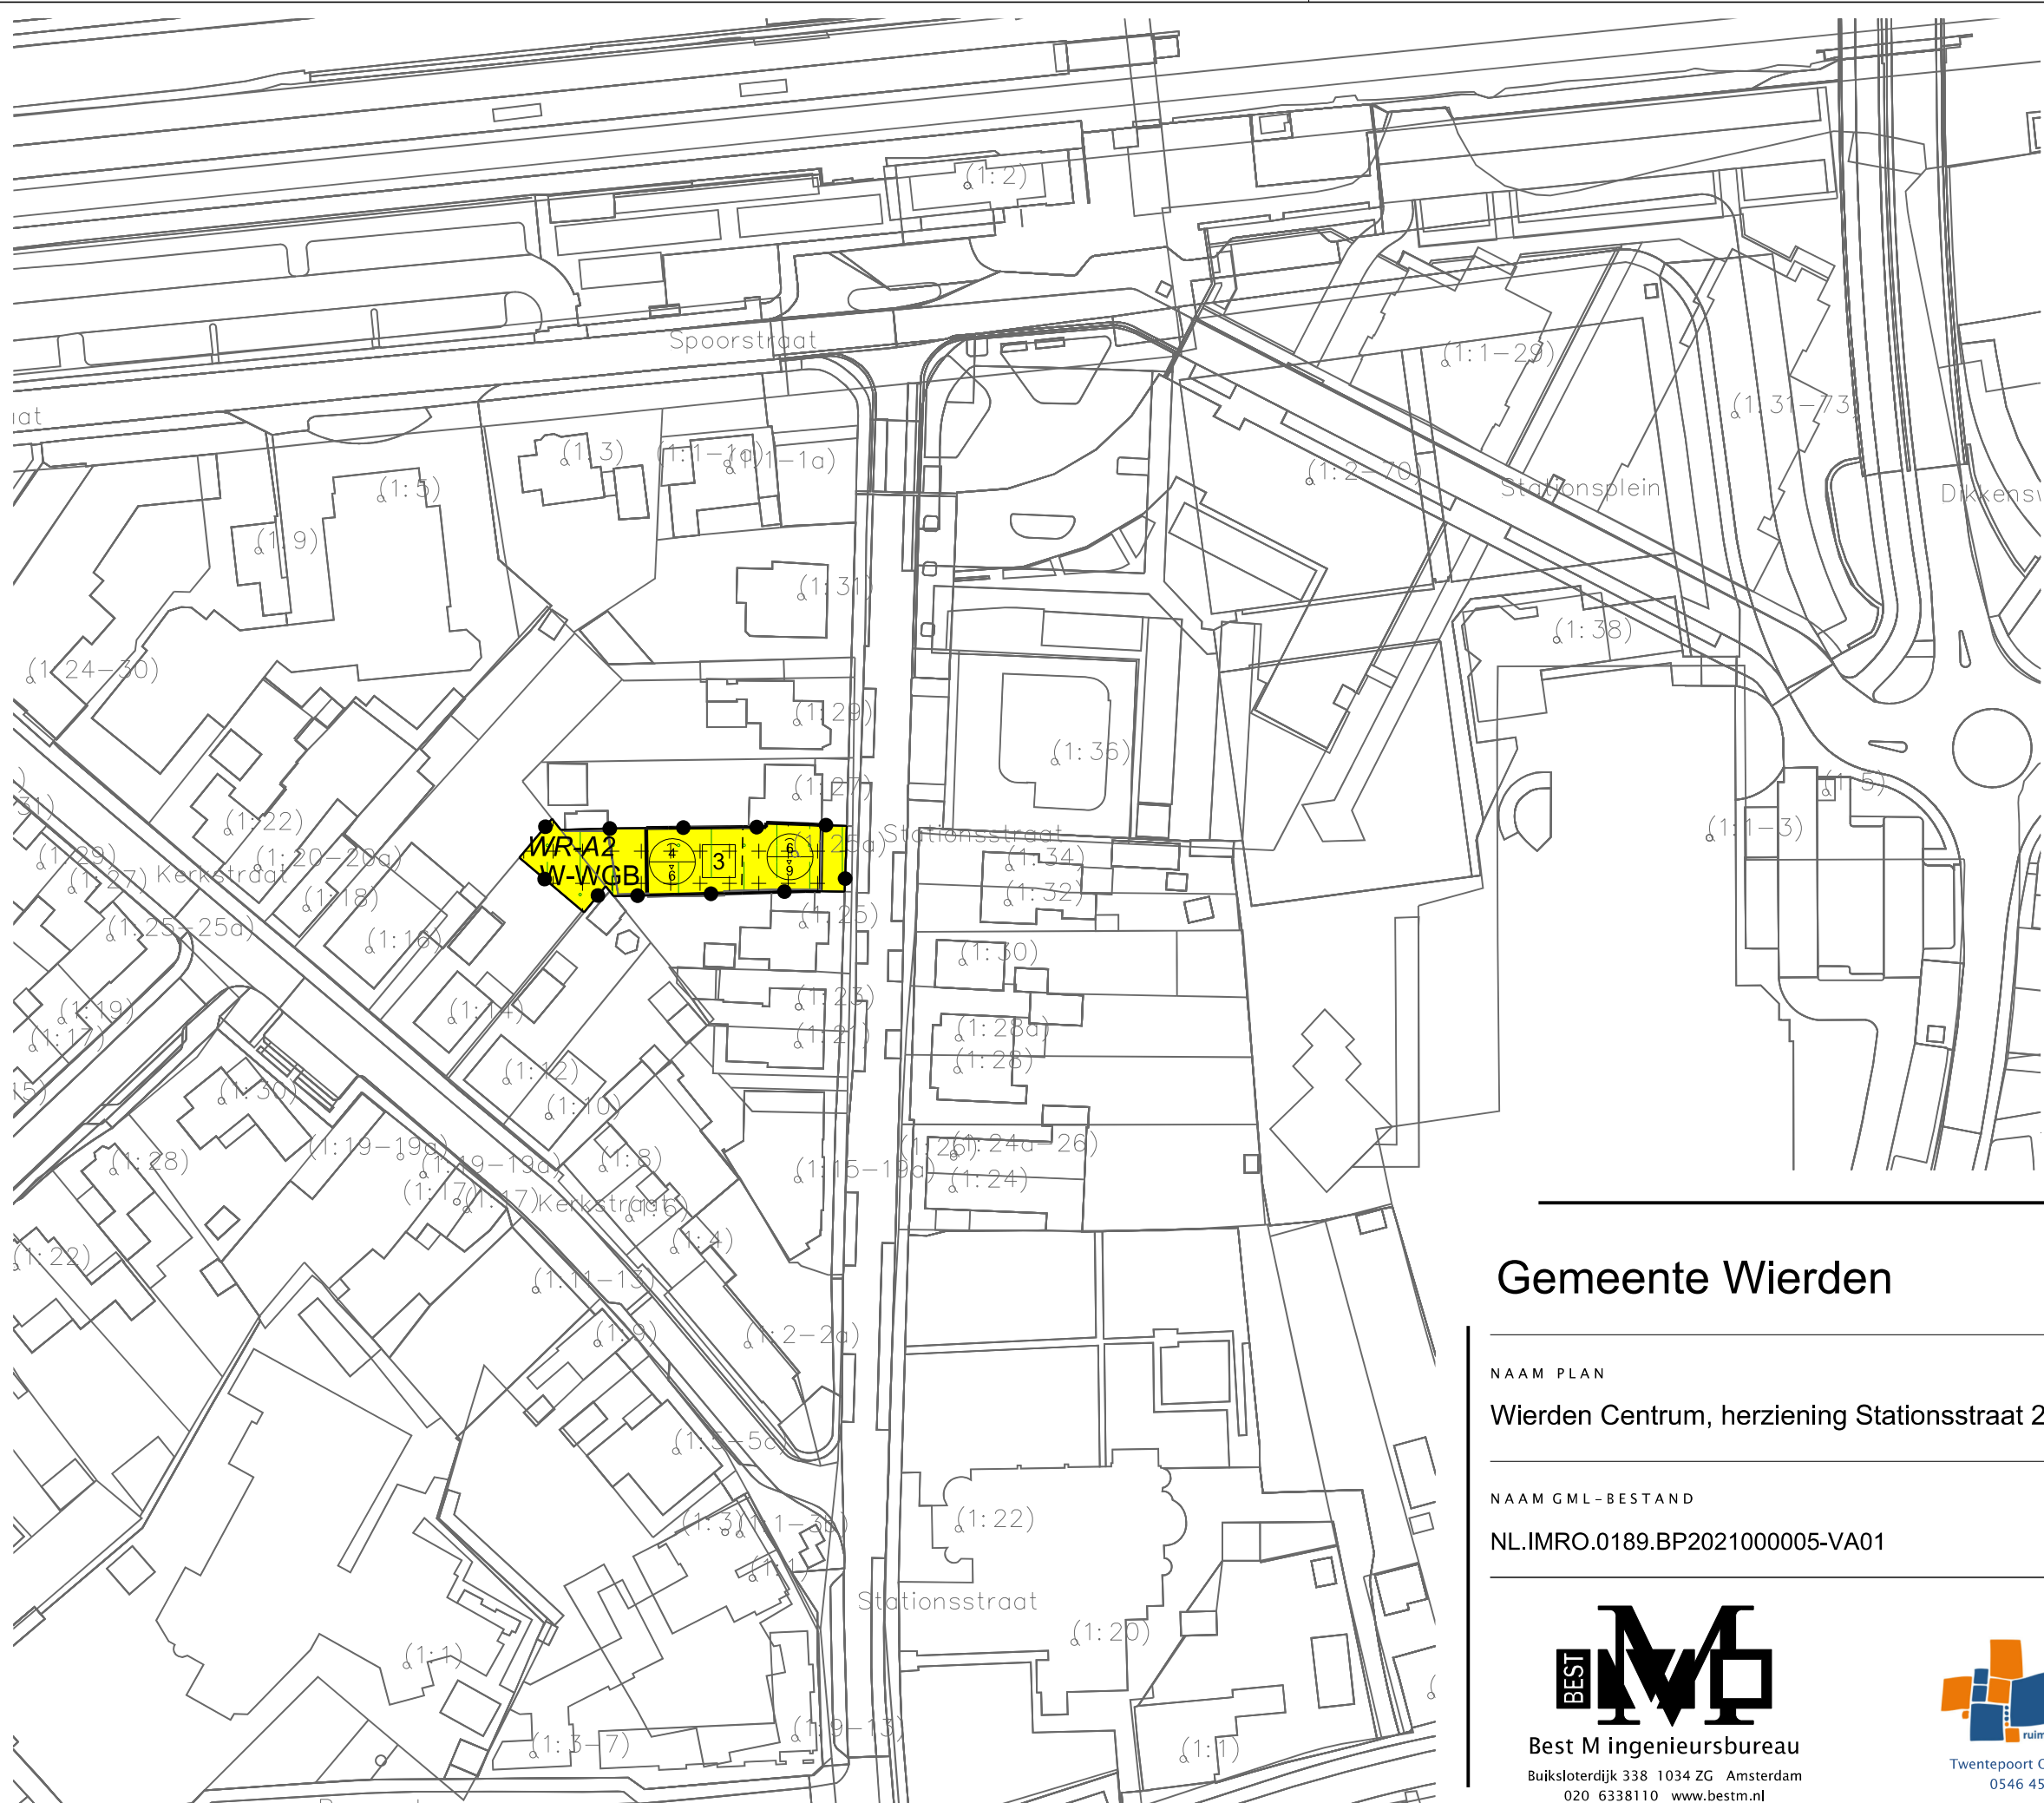

LEGENDA

- Plangebied
- Plangrens
- Bestemmingen
- W-WGB Wonen - Woongebouw
- Dubbelbestemmingen
- WR-A2 Waarde - Archeologie 2
- Gebiedsaanduidingen
- milieuzone - intrekgebied
- Bouwvlak
- bouwvlak
- Maatvoering
- 3 maximum aantal wooneenheden
- 6 8 maximum goothoogte (m), maximum bouwhoogte (m)
- Verklaring
- Ondergrond

Gemeente Wierden



NAAM PLAN

Wierden Centrum, herziening Stationsstraat 25a

NAAM GML-BESTAND

NL.IMRO.0189.BP2021000005-VA01

DATUM

24-11-2021

BLAD VAN BLADEN

1 VAN 1

FORMAAT

A3



Best M ingenieursbureau
Buiksloterdijk 338 1034 ZG Amsterdam
020 6338110 www.bestm.nl



Twentepoort Oost 16A 7609 RG Almelo
0546 454466 www.biz.nu

TEKENAAR

MvL

SCHAAL

1 : 1000