



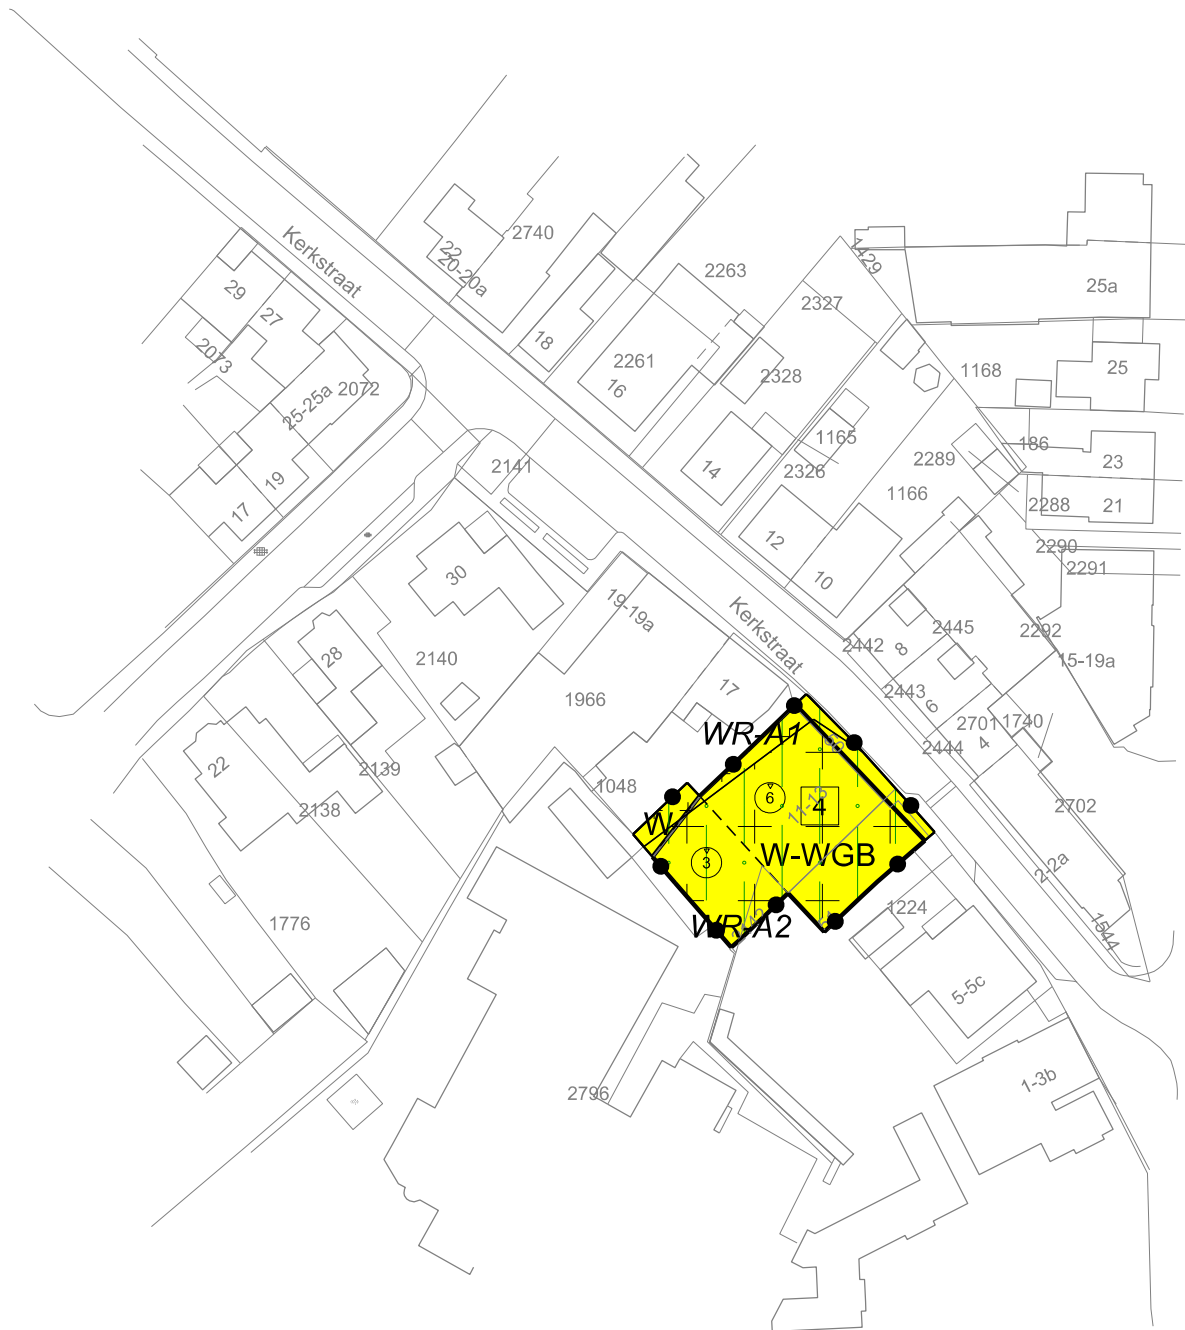

LEGENDA

- Plangebied
- Plangrens
- Bestemmingen
- Wonen
- Wonen - Woongebouw
- Dubbelbestemmingen
- Waarde - Archeologie 1
- Waarde - Archeologie 2
- Gebiedsaanduidingen
- milleuzone - Intrekgebied
- Bouwvlak
- bouwvlak
- Maatvoering
- maximum aantal wooneenheden
- maximum bouwhoogte (m)
- Verklaring
- Ondergrond

Gemeente Wierden

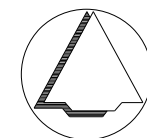

NAAM PLAN

Wierden Centrum, herziening Kerkstraat ong. en 11-13

NAAM GML-BESTAND

NL.IMRO.0189.BP2021000009-VA01

DATUM

10-2-2022

BLAD VAN BLADEN

1 VAN 1

FORMAAT

A3



Best M ingenieursbureau
Buiksloterdijk 338 1034 ZG Amsterdam
020 6338110 www.bestm.nl



Twentepoort Oost 16A 7609 RG Almelo
0546 454466 www.bjjz.nu

TEKENAAR

MvL

SCHAAL

1 :1000