



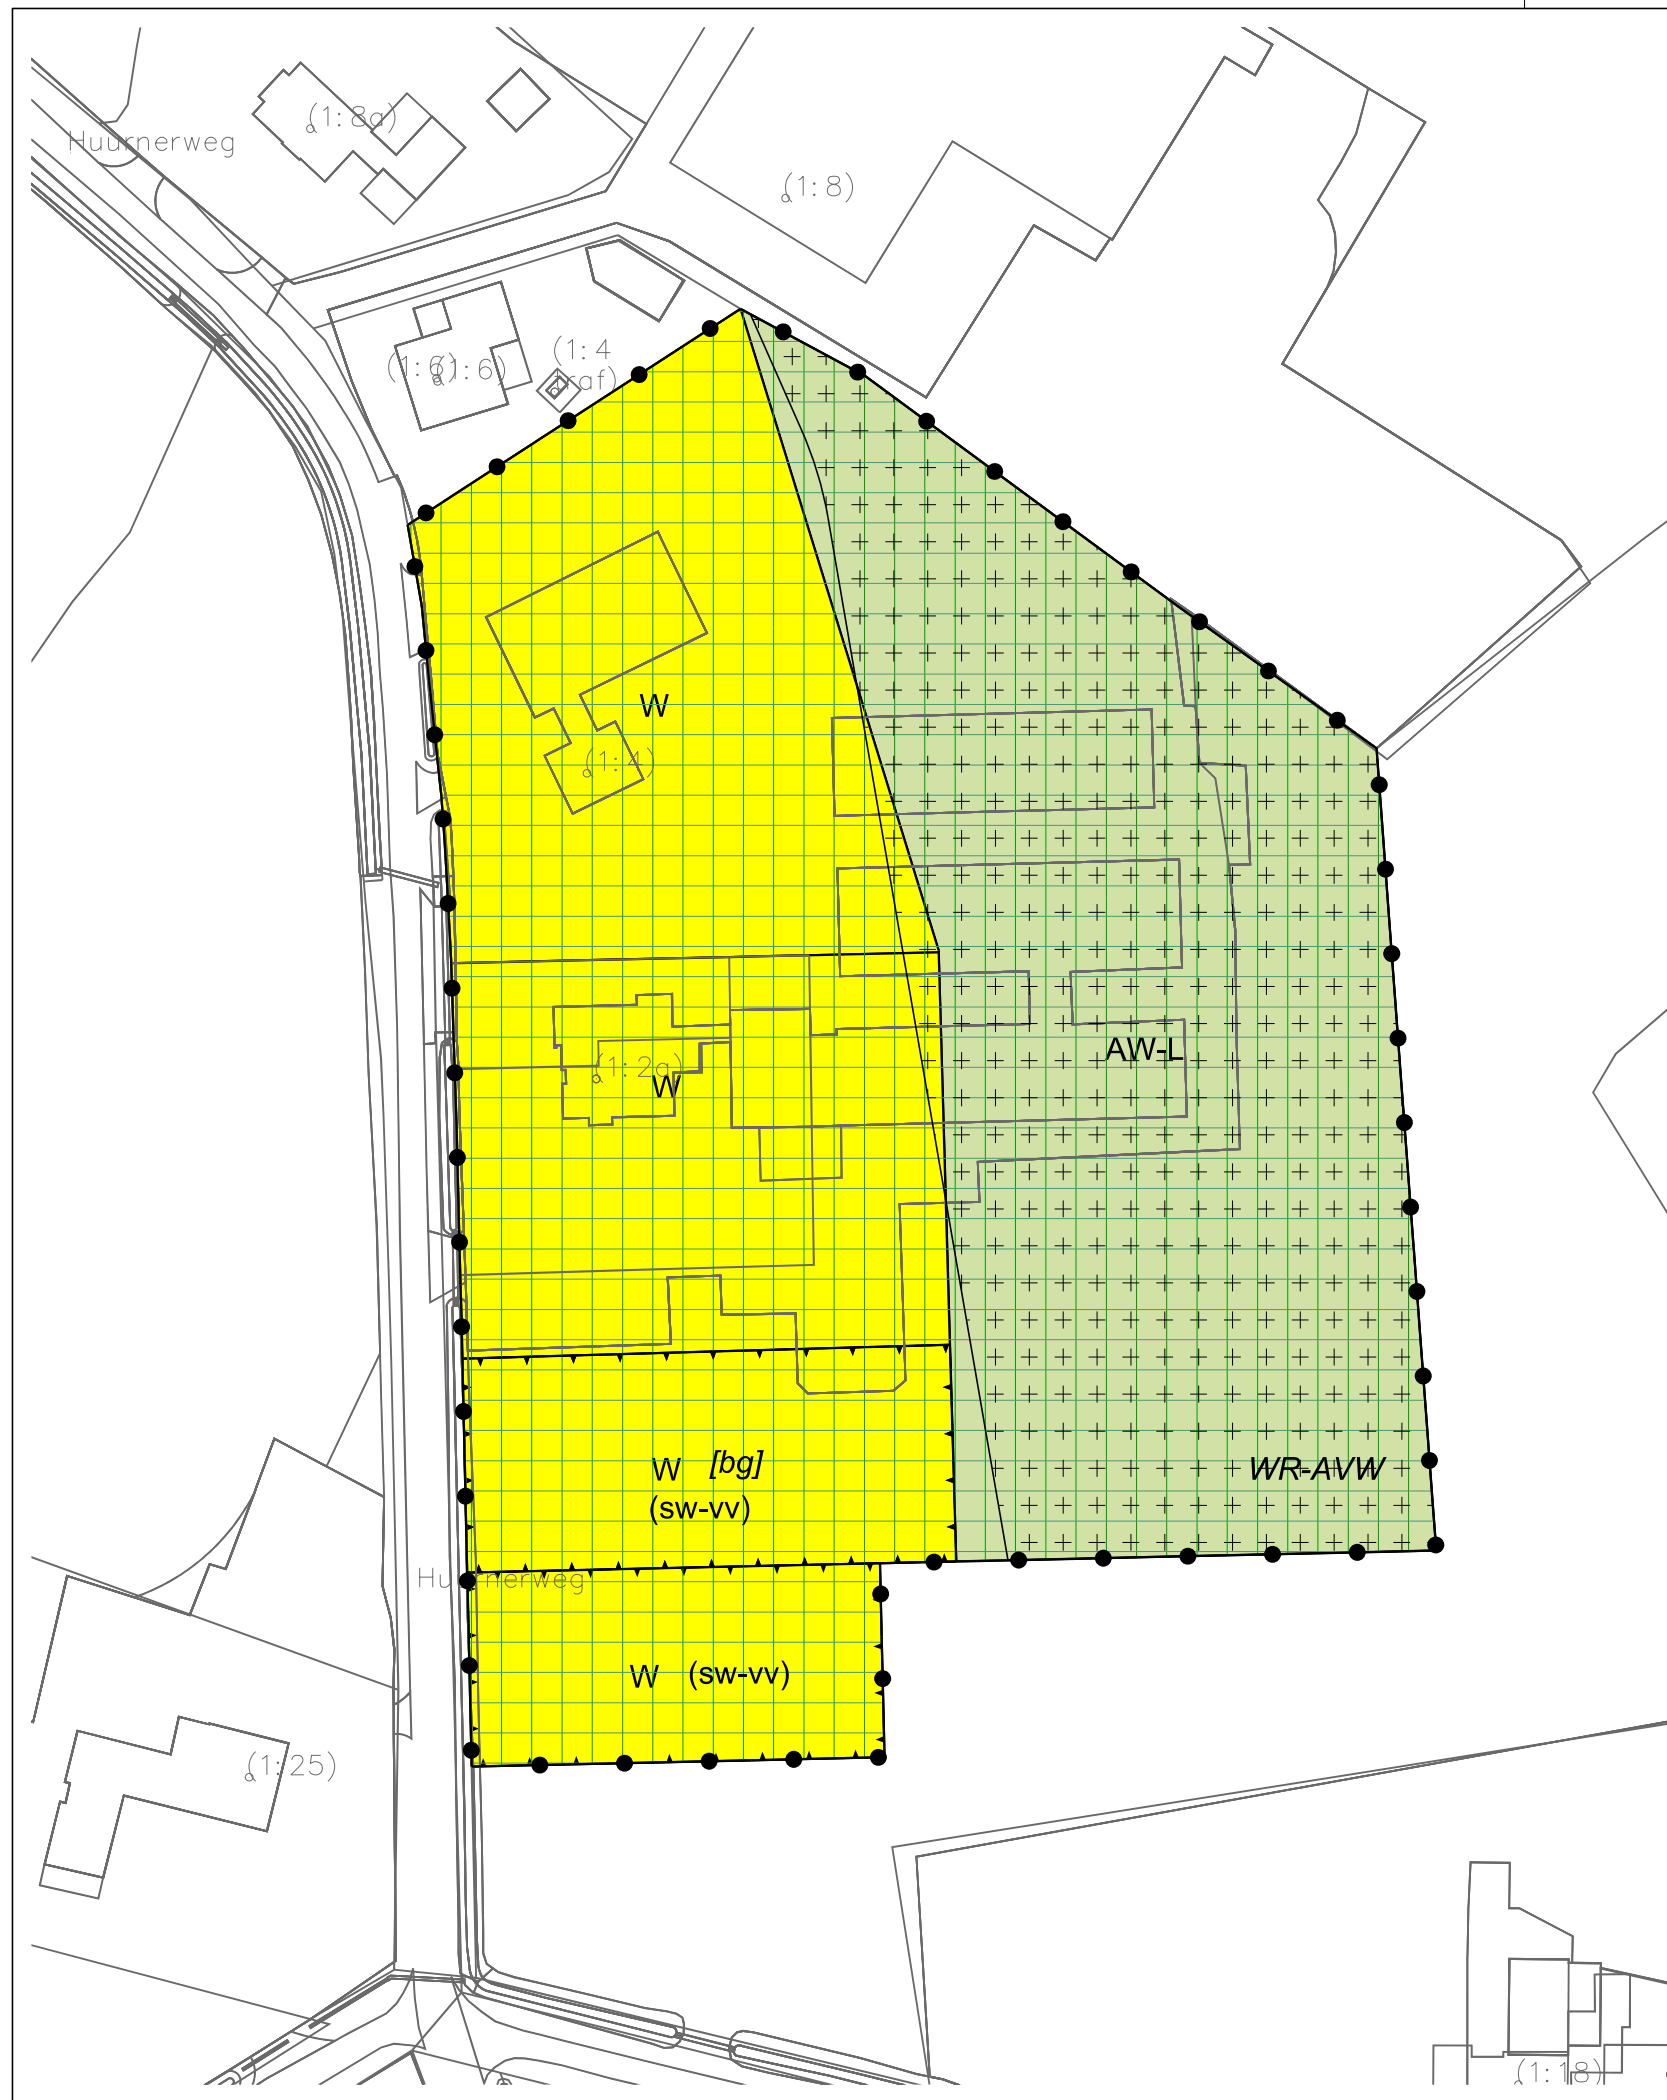

## LEGENDA

- Plangebied  
Plangrens
- Bestemmingen  
AW-L Agrarisch met waarden - Landschap  
W Wonen
- Dubbelbestemmingen  
WR-AVW Waarde - Archeologische verwachtingswaarde
- Gebiedsaanduidingen  
milieuzone - grondwaterbeschermingsgebied  
reconstructiewetzone - verwevingsgebied
- Functieaanduidingen  
(bw) specifieke vorm van wonen - voorwaardelijke verplichting
- Bouwaanduidingen  
[bg] bijgebouwen
- Verklaring  
Ondergrond

## Gemeente Wierden

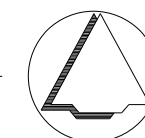

NAAM PLAN

Buitengebied 2009, herziening Huurnerweg 4

NAAM GML-BESTAND

NL.IMRO.0189.BP2021000017-VA01

DATUM

28-4-2022

BLAD VAN BLADEN

1 VAN 1

FORMAAT

A3

TEKENAAR

MvL

SCHAAL

1 : 1000



Best M ingenieursbureau

Buiksloterdijk 338 1034 ZG Amsterdam  
020 6338110 www.bestm.nl



ruimtelijke plannen en advies  
Twentepoort Oost 16A 7609 RG Almelo  
0546 454466 www.bjjz.nu