


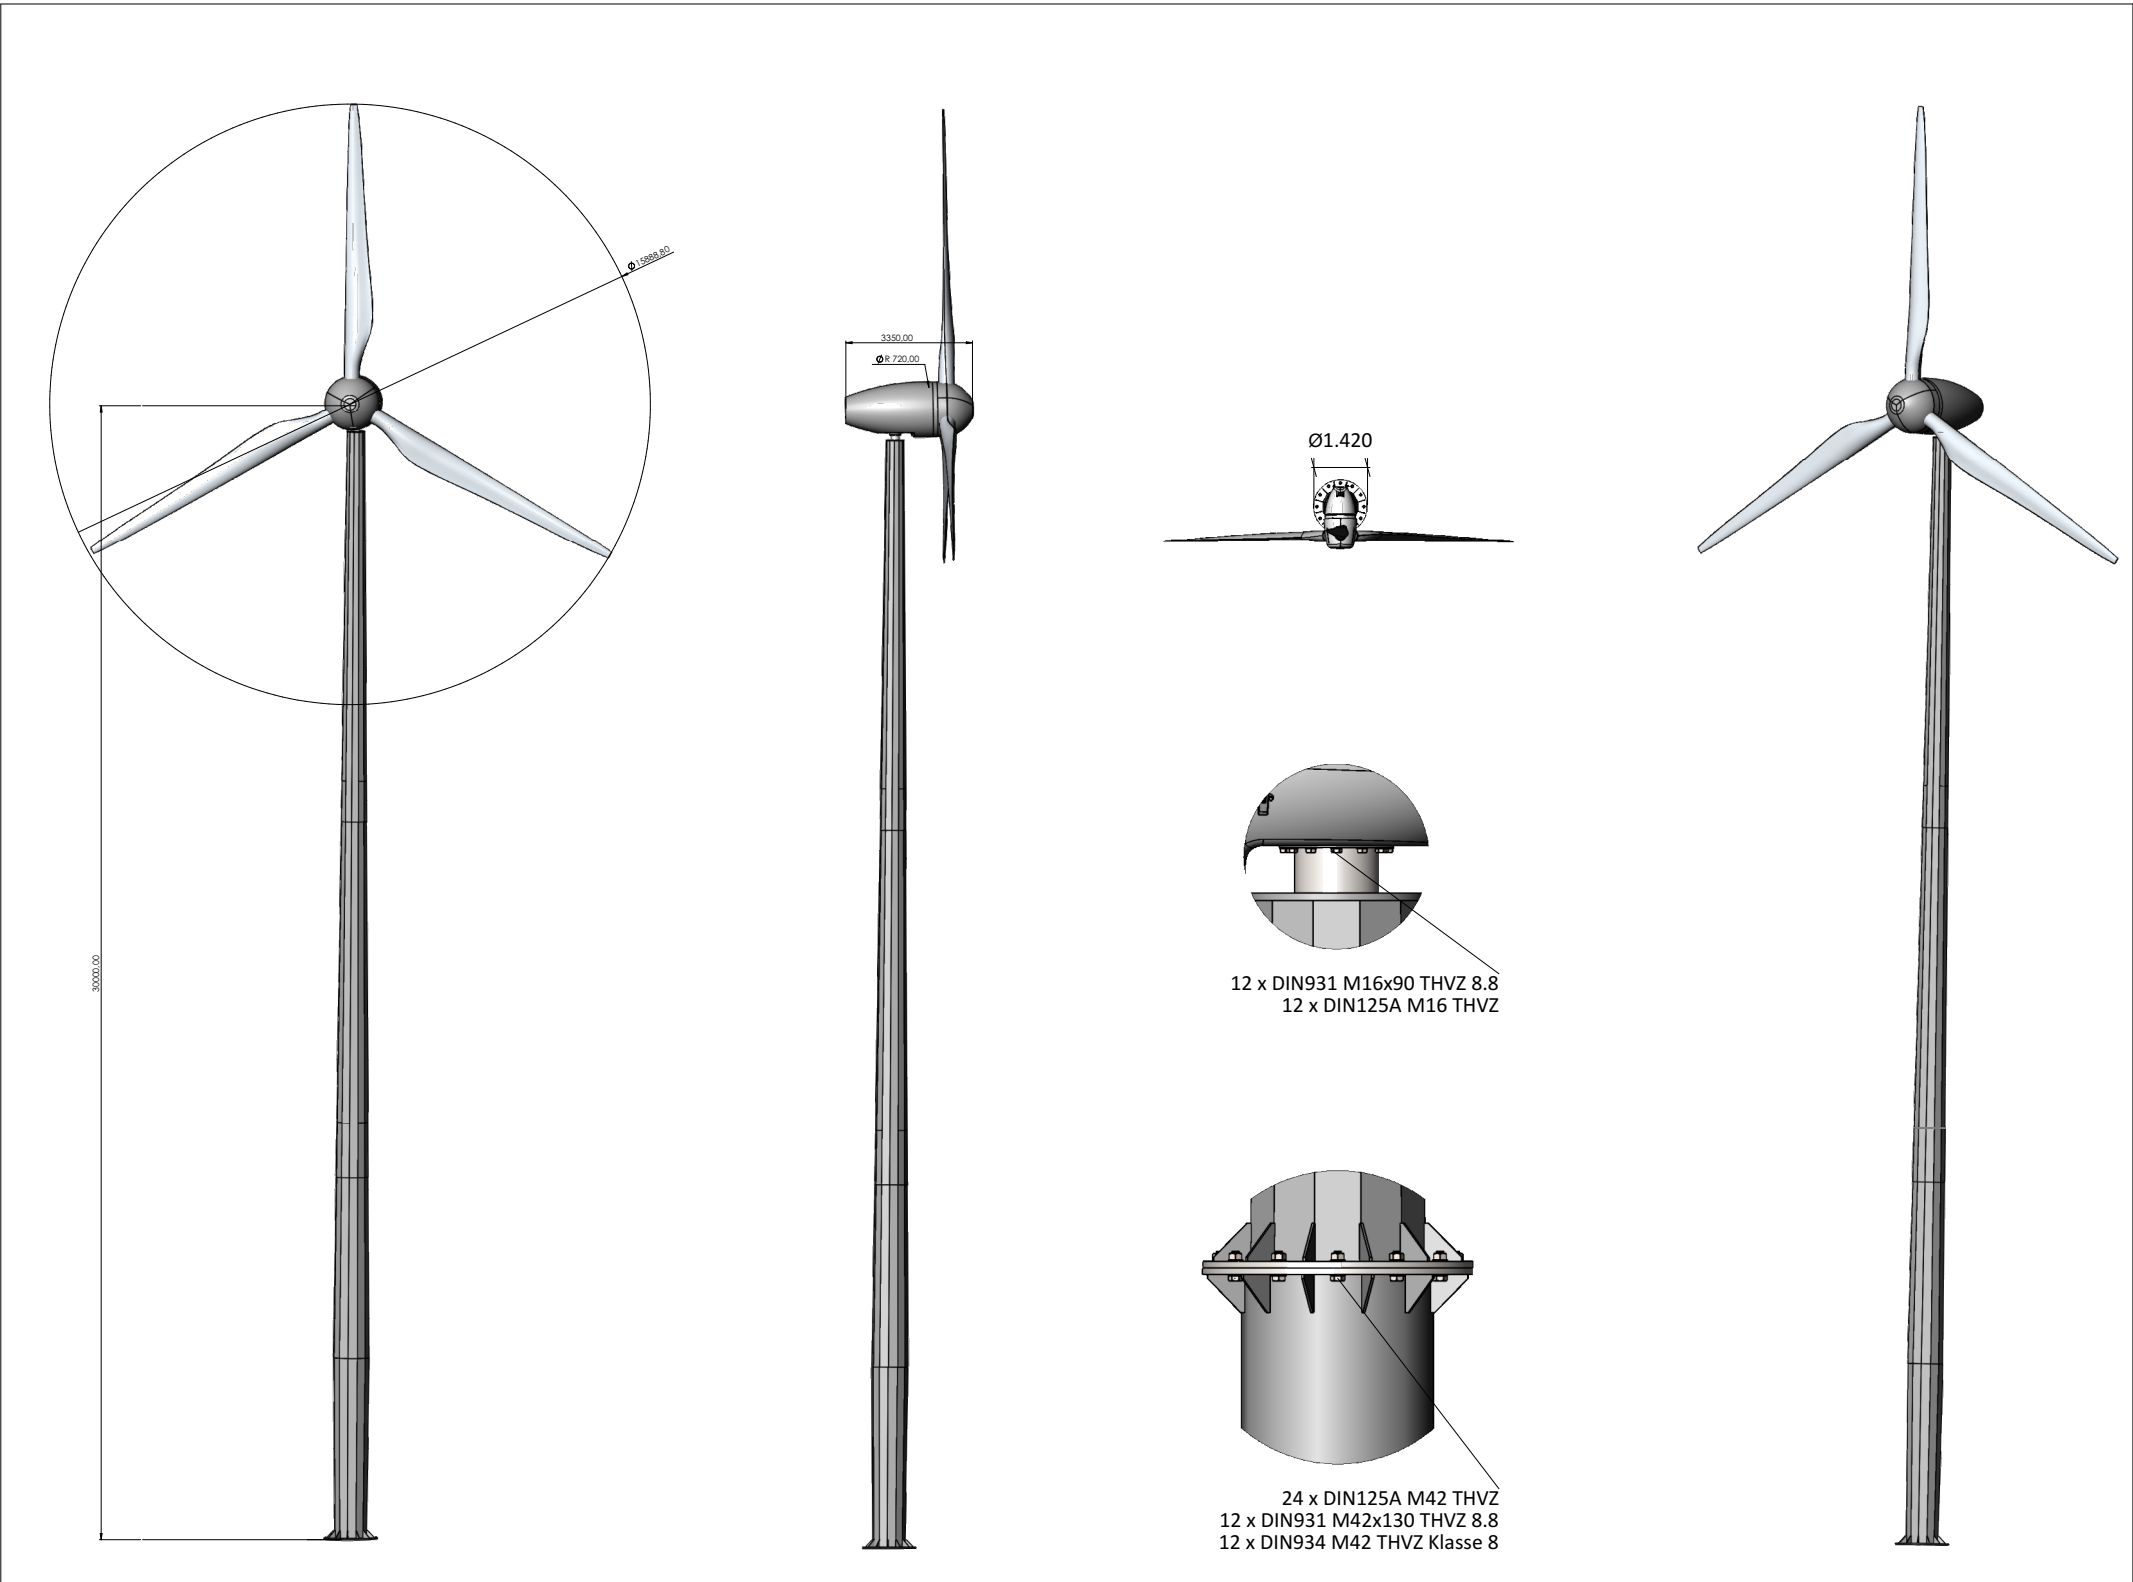


Aanzichten molen

Schaal: 1:200



Zwarte els (geveerd)

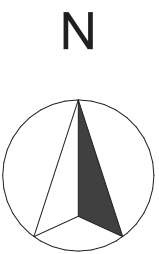

Situatie

Schaal 1 : 1000
Kad. Gemeente: Wierden
Sectie: T
Kad. Nummer: 366

LEGENDA:

- nieuwe beplanting
- bouwblok
- bedrijfswoning
- bebouwing

0m 100m

OVERZICHT BEPLANTING:

Lat. naam	Net. naam	hoeveelheid	plantmaat	plantverband
Alnus glutinosa	Zwarte els (geveerd)	50 stuks	150/175	hoh. 2,5-3 meter (willekeurig)



VanWestreenen
ADVISEURS RUIMTELIJKE ONTWIKKELING

Van Westreenen Adviseurs

Antonie Fokkerstraat 1a
3772 MP Barneveld
T: (0342) 47 42 55
F: (0342) 47 42 81
E: info@vanwestreenen.nl

Varsseveldseweg 65d
7131 JA Lichtenvoorde
T: (0544) 37 97 37
F: (0544) 37 83 64
E: info@vanwestreenen.nl

Haarweg 9a
7651 KE Tubbergen
T: (0546) 70 65 86
F: (0544) 37 83 64
E: info@vanwestreenen.nl

PROJECT:

Aanvraag omgevingsvergunning onderdeel bouwen

OPDRACHTGEVER:

Maatschap Dasselaar
Loomsweg 1
7645 BA Hoge Hexel

LOCATIE: Loomsweg 1 te Hoge Hexel

ONDERDEEL:

Situatie tekening
Maten voor de uitvoering in het werk controleren

SCHAAL:

1:1000

GETEKEND:

HU/TvdB

FORMAAT:

A2

DATUM:

11-03-2021

WIJZIGING:

10-05-2022

PROJECTNUMMER:

202103BO-Dasselaar