



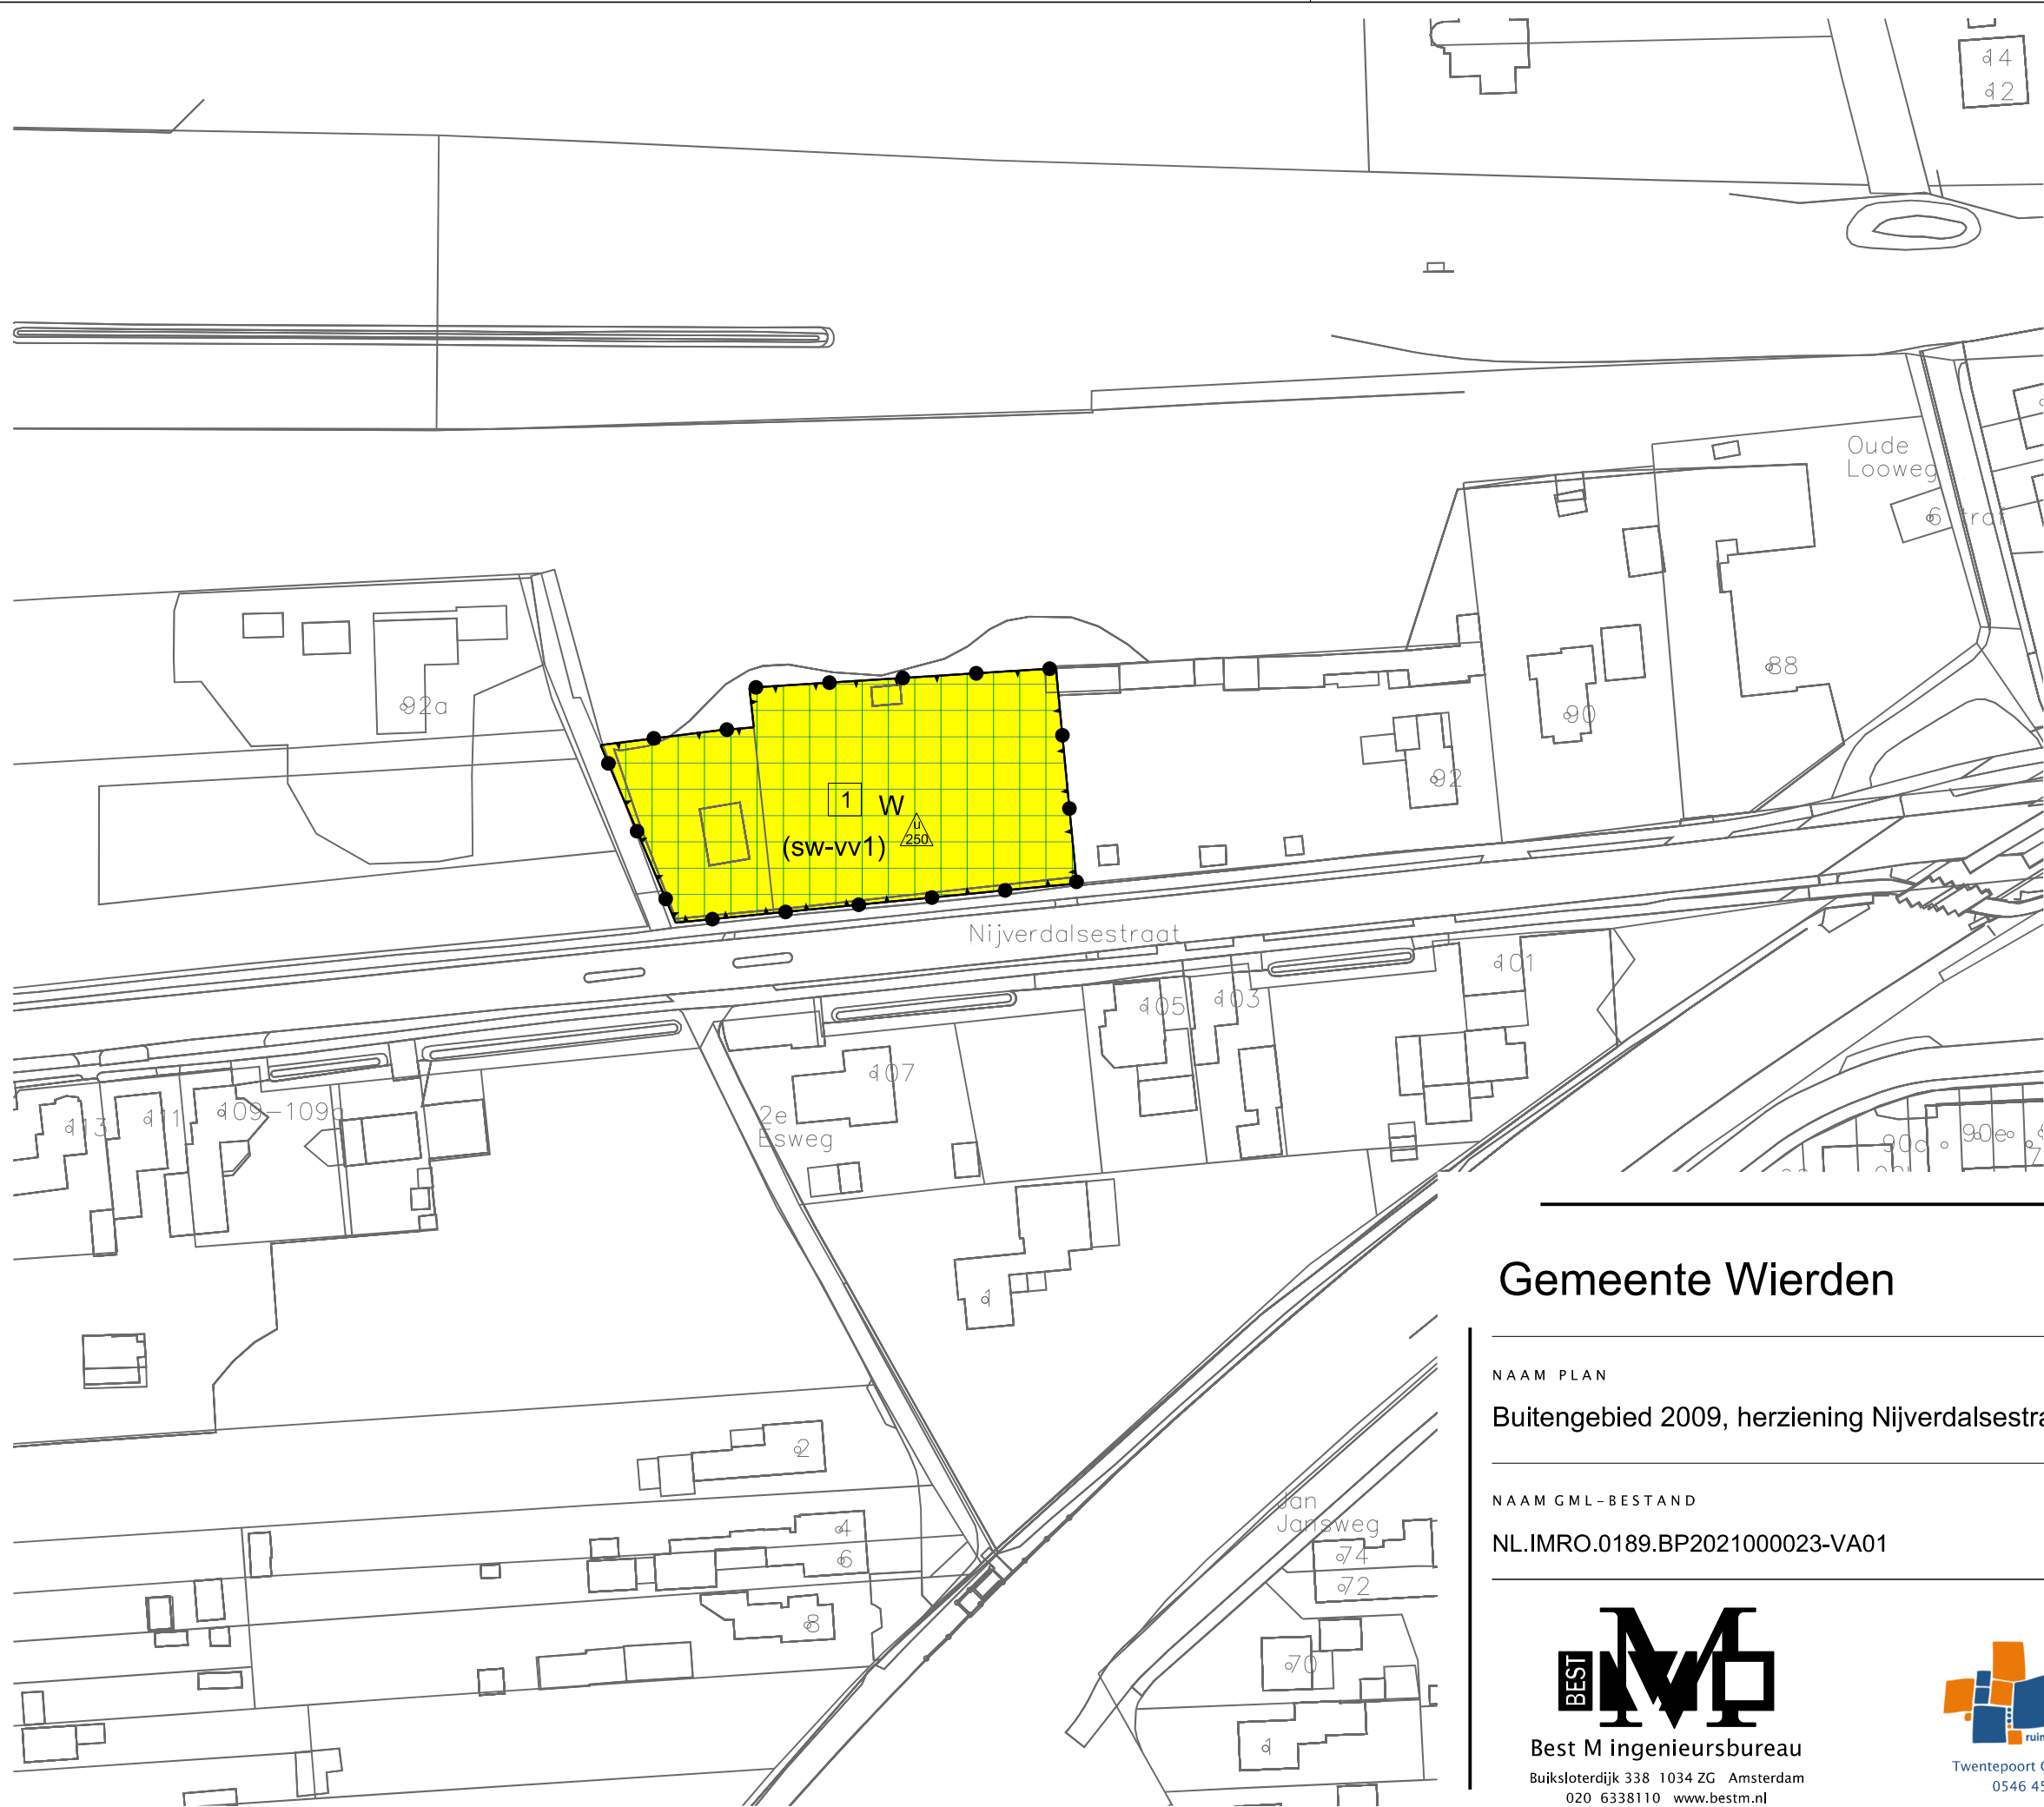

LEGENDA

- Plangebied
- Plangrens
- Bestemmingen
- A Agrarisch
 - W Wonen
- Gebiedsaanduidingen
- milieuzone - grondwaterbeschermingsgebied
 - reconstructiewetzone - verwevingsgebied
- Functieaanduidingen
- (sw-vgp) specifieke vorm van wonen - vergunningsplicht
 - (sw-vv1) specifieke vorm van wonen - voorwaardelijke verplichting 1
 - (sw-vv2) specifieke vorm van wonen - voorwaardelijke verplichting 2
- Maatvoering
- 1 maximum aantal wooneenheden
 - 328 maximum oppervlakte bijgebouwen (m2)
- Verklaring
- Ondergrond

Gemeente Wierden

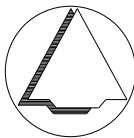

NAAM PLAN

Buitengebied 2009, herziening Nijverdalsestraat ong. & Dwarsdijk 3

NAAM GML-BESTAND

NL.IMRO.0189.BP2021000023-VA01

DATUM

6-10-2022

BLAD VAN BLADEN

1 VAN 2

FORMAAT

A3

TEKENAAR

MvL

SCHAAL

1 :1000



Best M ingenieursbureau
Buiksloterdijk 338 1034 ZG Amsterdam
020 6338110 www.bestm.nl



Twentepoort Oost 16A 7609 RG Almelo
0546 454466 www.bjjz.nu