


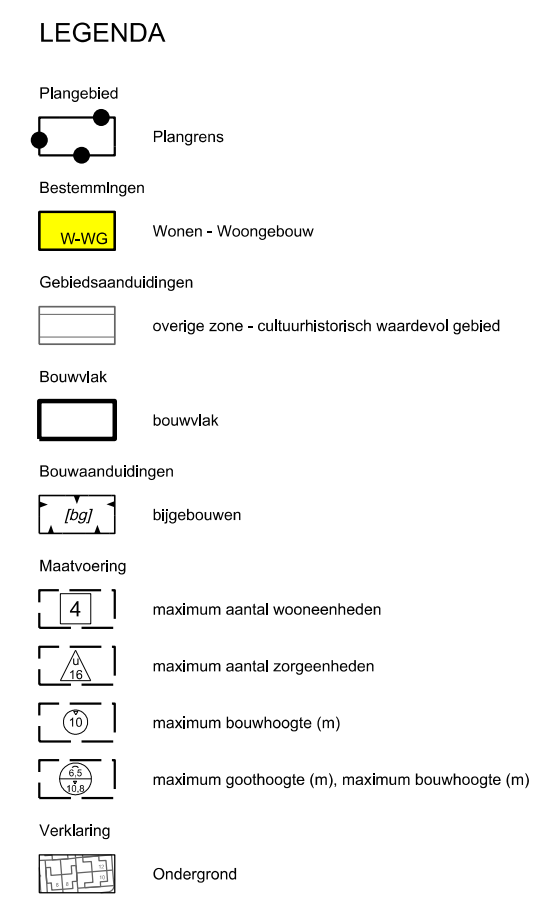

Enter Dorp, herziening de Oude Pastoriestraat 9

FORMAAT

A3

SCHAAL

1 :1000



Twentepoort Oost 16A 7609 RG Almelo
0546 454466 www.bjz.nu