


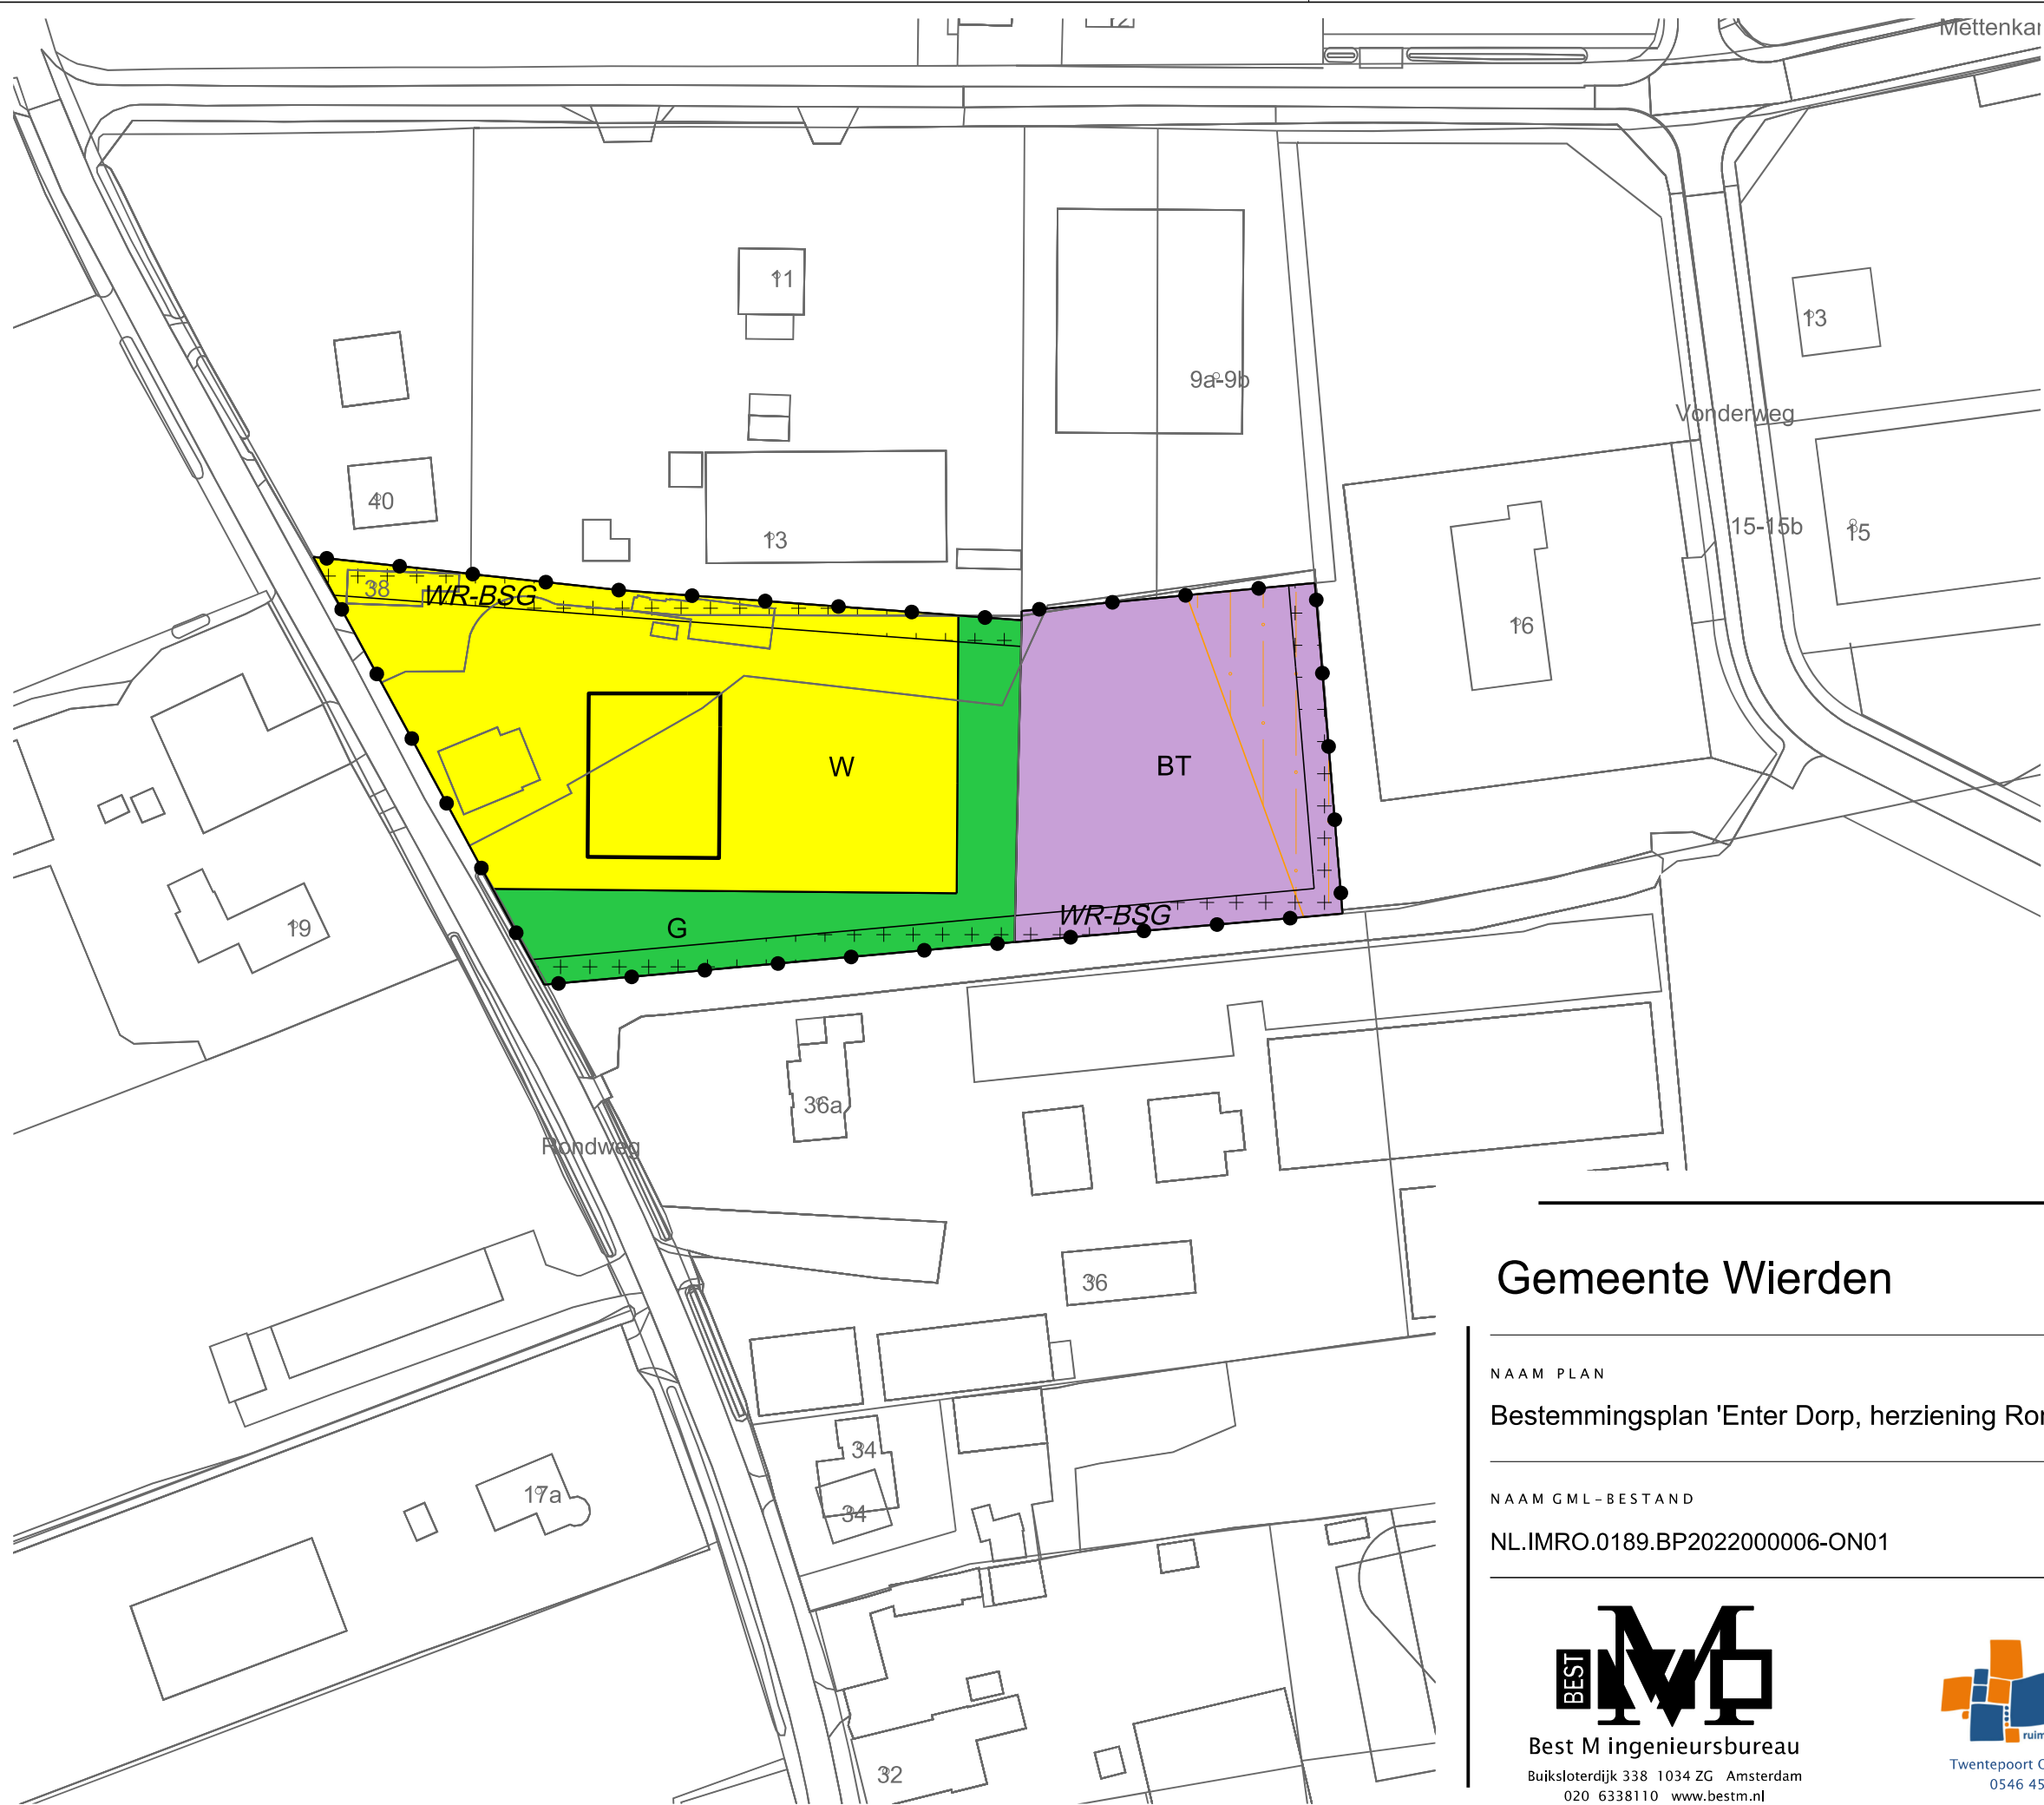

LEGENDA

- Plangebied
- Plangrens
- Bestemmingen
- BT Bedrijventerrein
- G Groen
- W Wonen
- Dubbelbestemmingen
- WR-BSG Waarde - Besloten gebied
- Gebiedsaanduidingen
- geluidzone
- Bouwvlak
- bouwvlak
- Verklaring
- Ondergrond

Gemeente Wierden

NAAM PLAN

Bestemmingsplan 'Enter Dorp, herziening Rondweg ong.'

NAAM GML-BESTAND

NL.IMRO.0189.BP2022000006-ON01

DATUM

4-7-2022

BLAD VAN BLADEN

1 VAN 1

FORMAAT

A3



Best M ingenieursbureau  
Buiksloterdijk 338 1034 ZG Amsterdam  
020 6338110 www.bestm.nl



Twentepoort Oost 16A 7609 RG Almelo  
0546 454466 www.bjz.nu

TEKENAAR

MvL

SCHAAL

1 :1000