



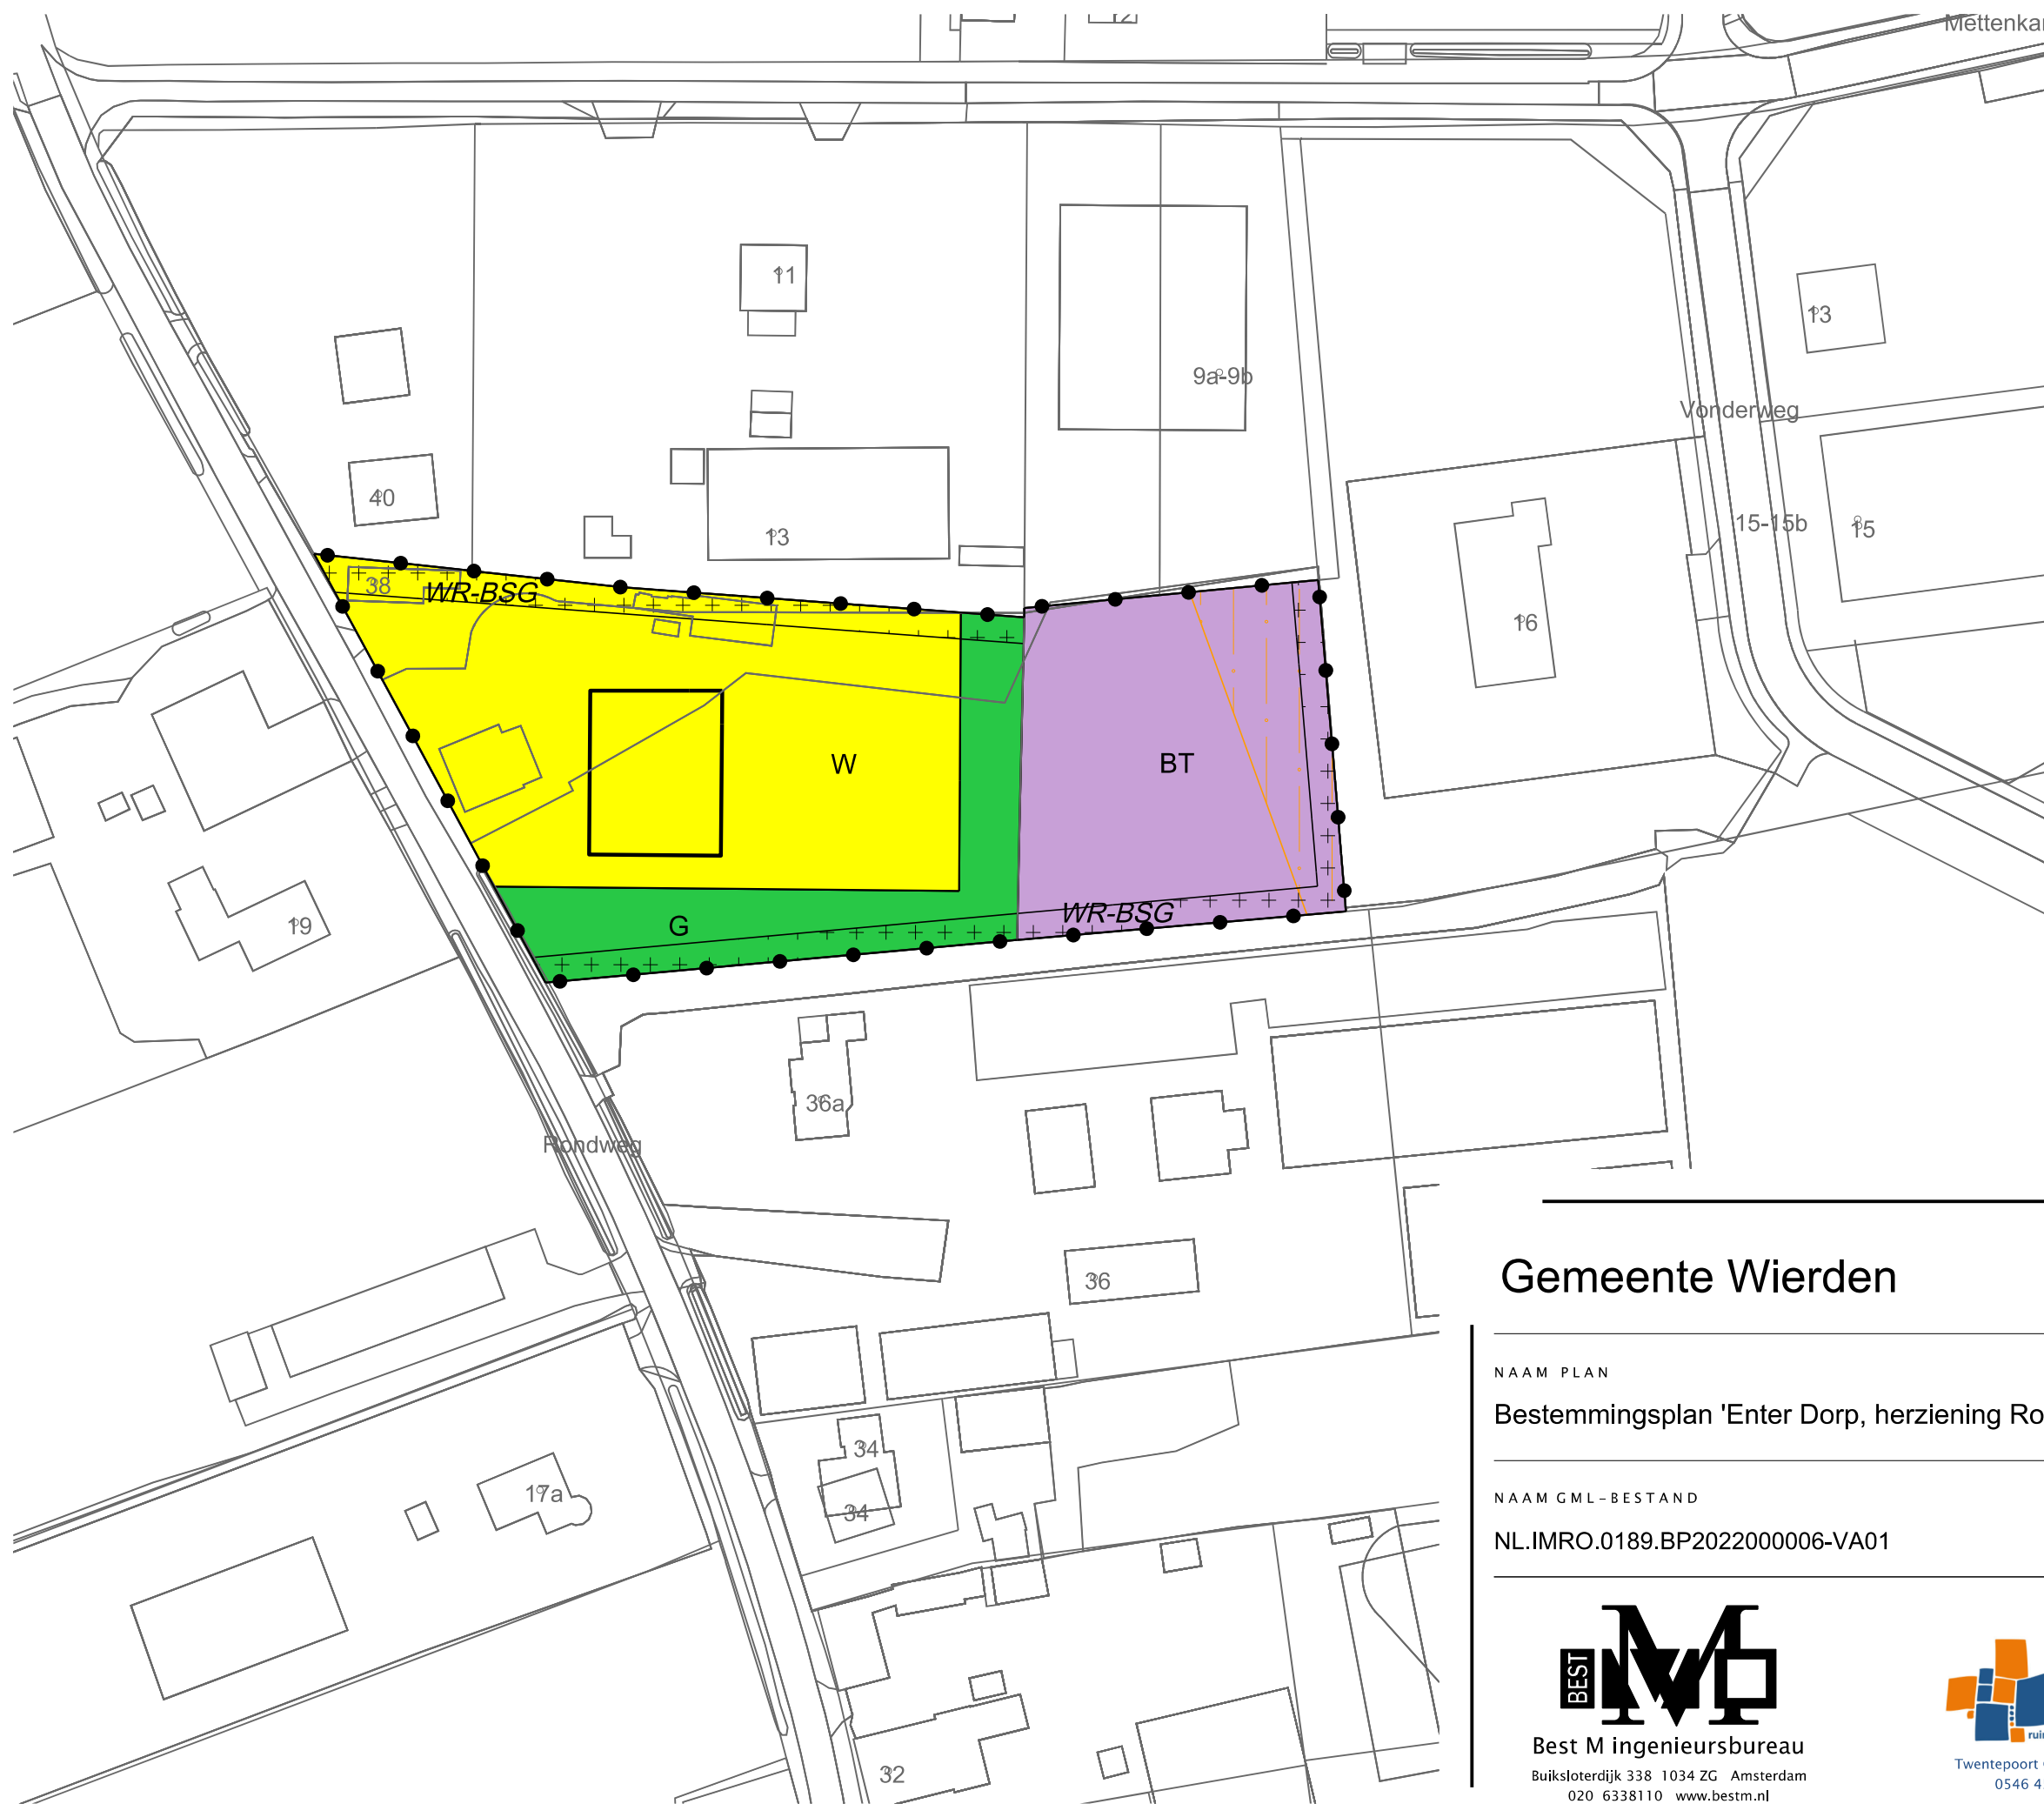

LEGENDA

- Plangebied
- Plangrens
- Bestemmingen
- BT Bedrijventerrein
 - G Groen
 - W Wonen
- Dubbelbestemmingen
- WR-BSG Waarde - Besloten gebied
- Gebiedsaanduidingen
- geluidzone
- Bouwvlak
- bouwvlak
- Verklaring
- Ondergrond

Gemeente Wierden

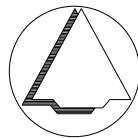

NAAM PLAN

Bestemmingsplan 'Enter Dorp, herziening Rondweg ong.'

NAAM GML-BESTAND	DATUM	BLAD VAN BLADEN	FORMAAT
NL.IMRO.0189.BP2022000006-VA01	13-7-2023	1 VAN 1	A3

BEST M

Best M ingenieursbureau

Buiksloterdijk 338 1034 ZG Amsterdam

020 6338110 www.bestm.nl

BJZ.nu

ruimtelijke plannen en advies

Twentepoort Oost 16A 7609 RG Almelo

0546 454466 www.bjz.nu

TEKENAAR	SCHAAL
MvL	1 :1000