
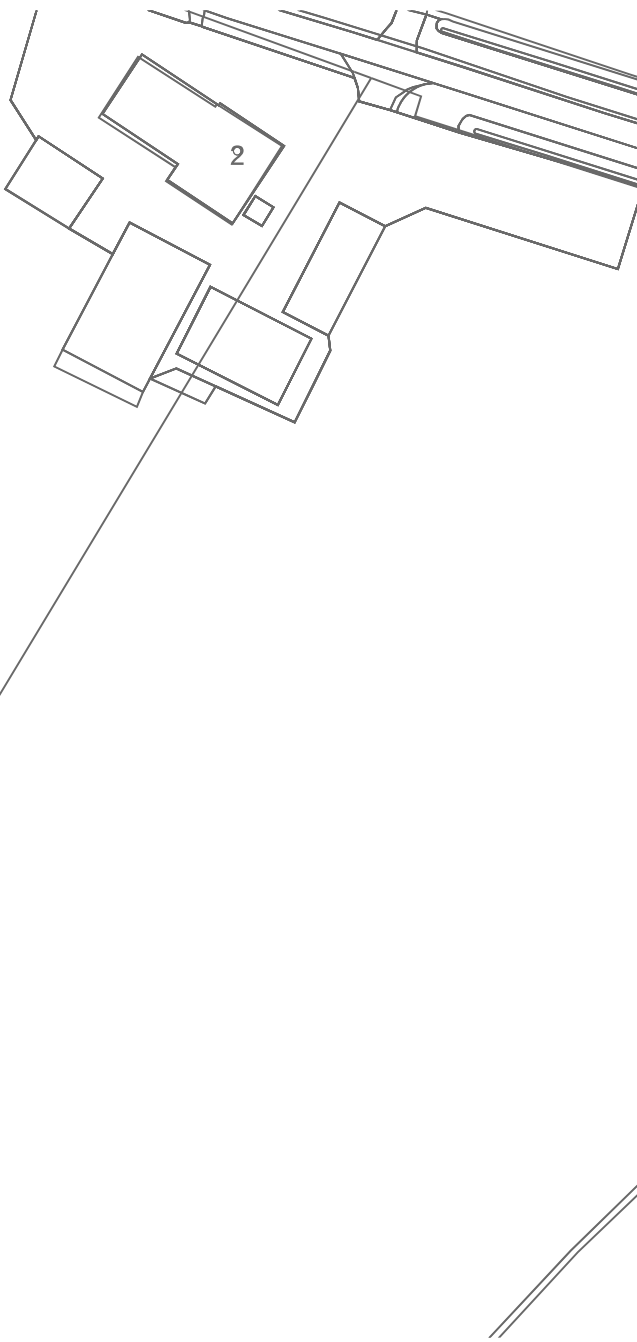


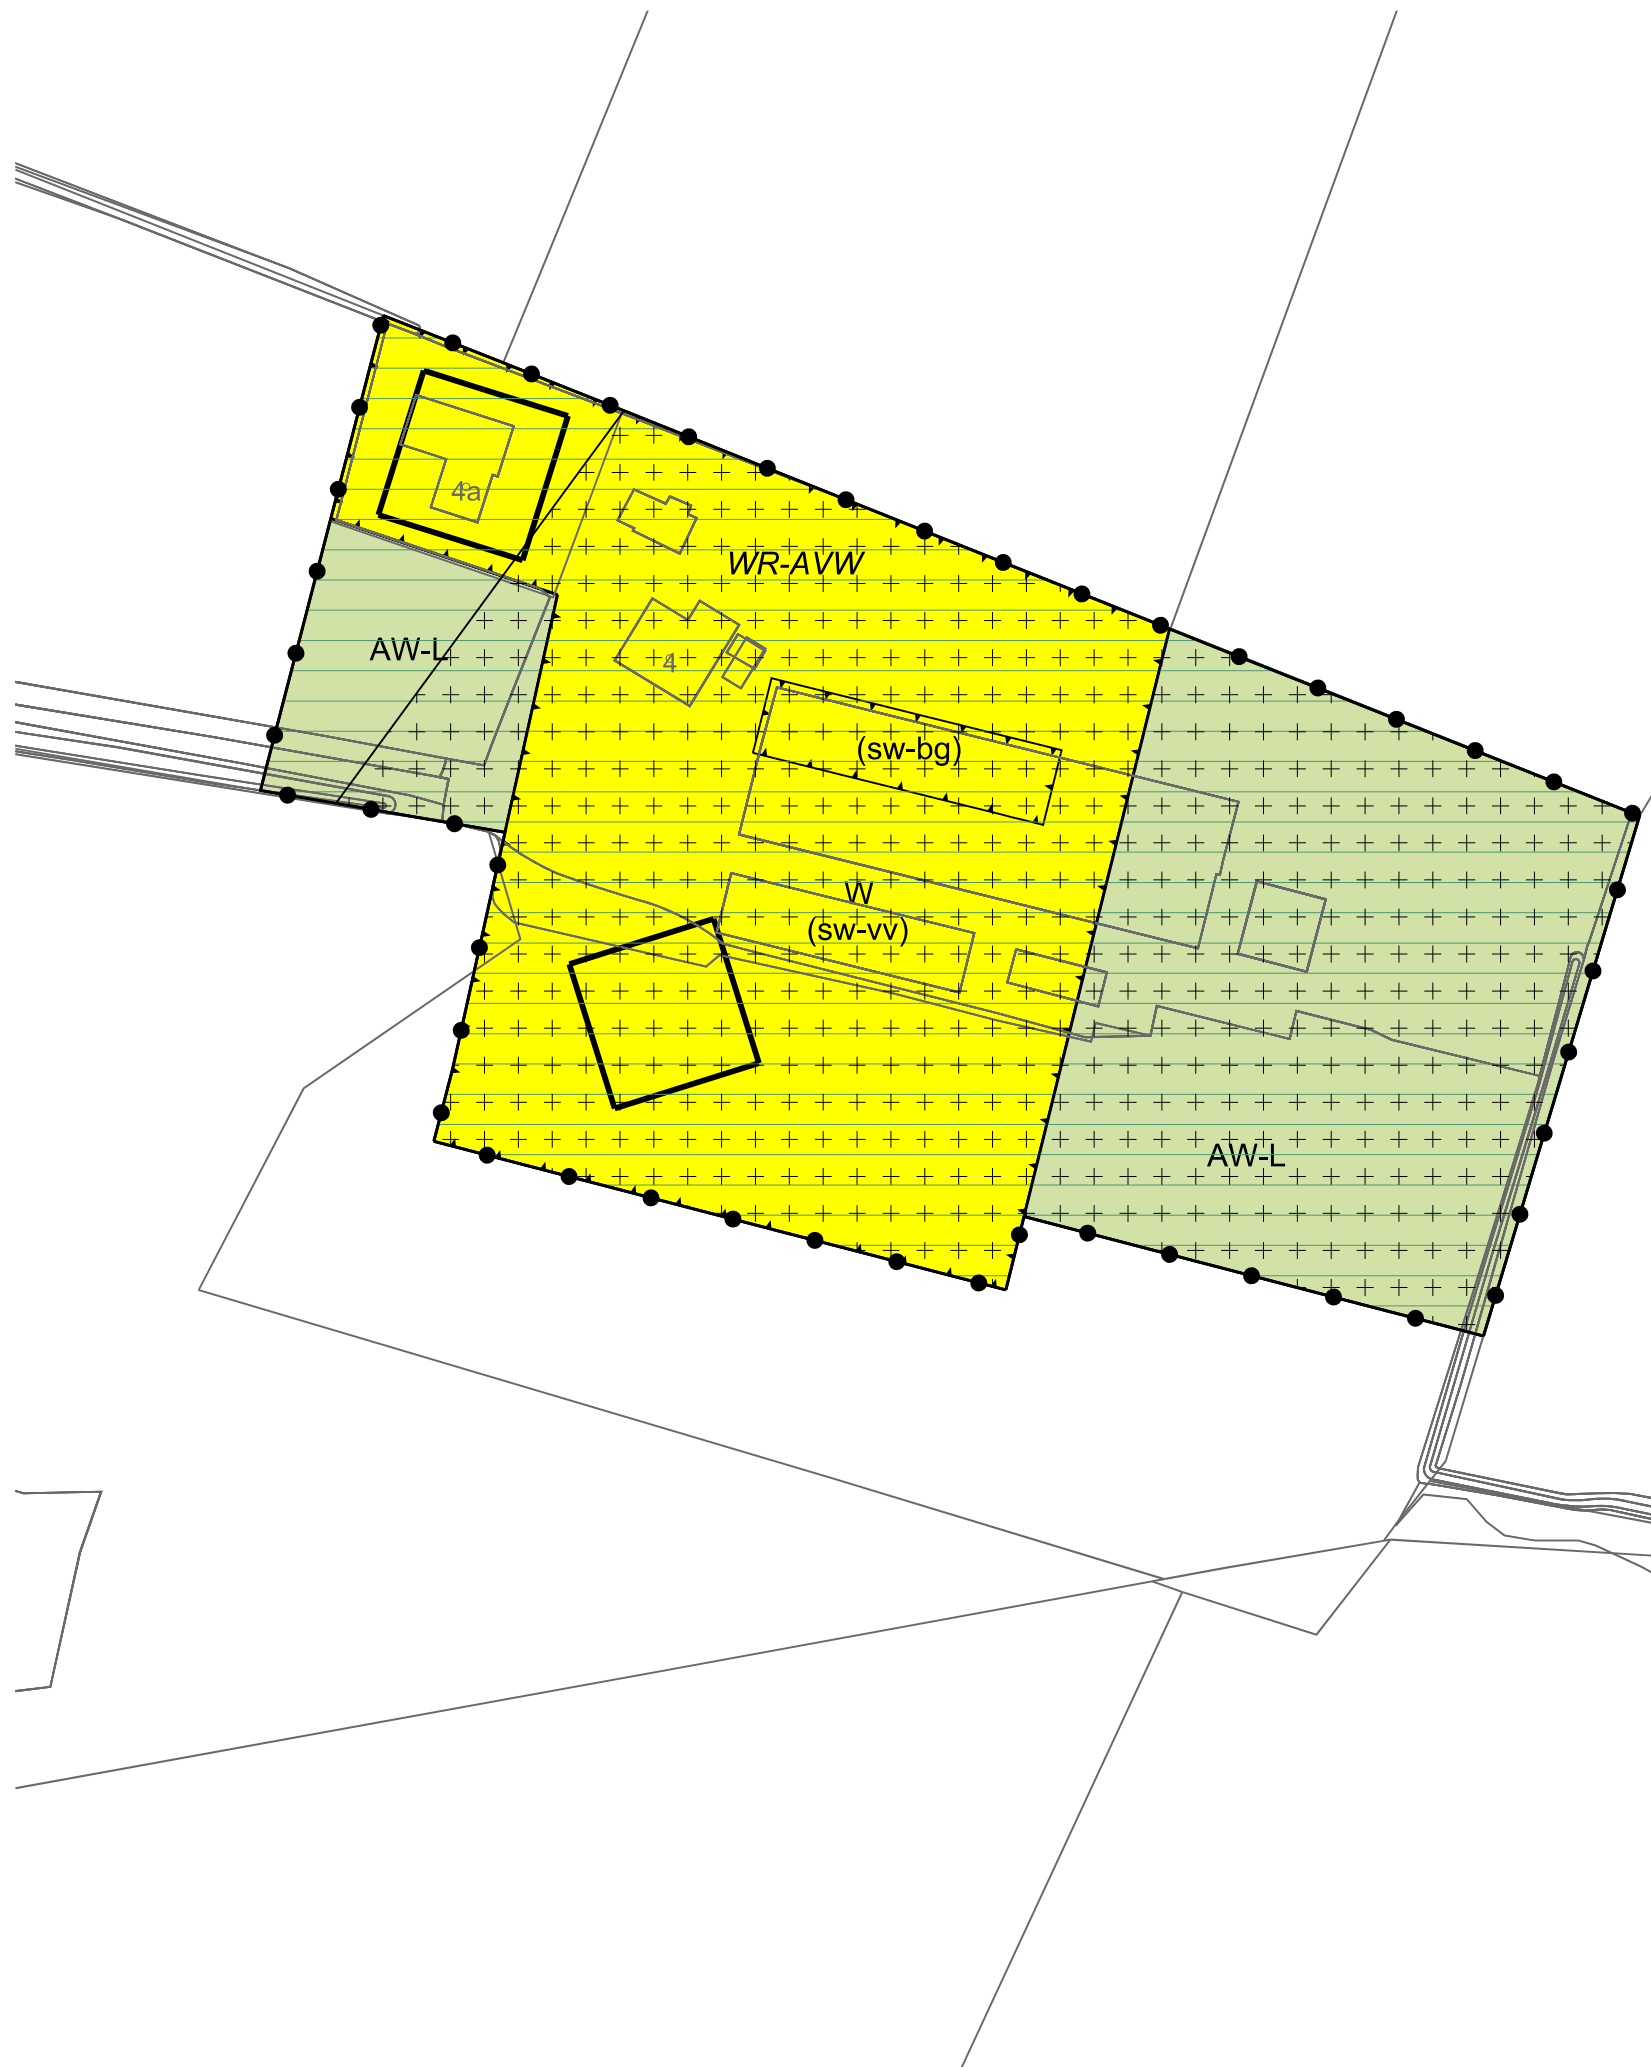

LEGENDA

Plangebied

Plangrens

Bestemmingen

AW-L

Agrarisch met waarden - Landschap

W

Wonen

Dubbelbestemmingen

Waarde - Archeologische verwachtingswaarde

Gebiedsaanduidingen

reconstructiewetzone - verwevingsgebied

Functieaanduidingen

(sw-bg)

specifieke vorm van wonen - bijgebouw

(sw-vv)

specifieke vorm van wonen - voorwaardelijke verplichting


Bouwvlak

bouwvlak

Verklaring

Ondergrond

Gemeente Wierden

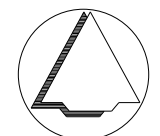

NAAM PLAN

Bestemmingsplan 'Buitengebied 2009, herziening Bullenaarsweg 4/4a

NAAM GML-BESTAND

NL.IMRO.0189.BP2022000008-VA01

DATUM

3-4-2024

BLAD VAN BLADEN

1 VAN 1

FORMAAT

A3



Best M ingenieursbureau
Molenweg 107 1436 BS AALSMEERDERBRUG
06 13300041 Info@bestm.nl



Twentepoort Oost 16A 7609 RG Almelo
0546 454466 www.bjz.nu

TEKENAAR

MvL

SCHAAL

1 :1000