



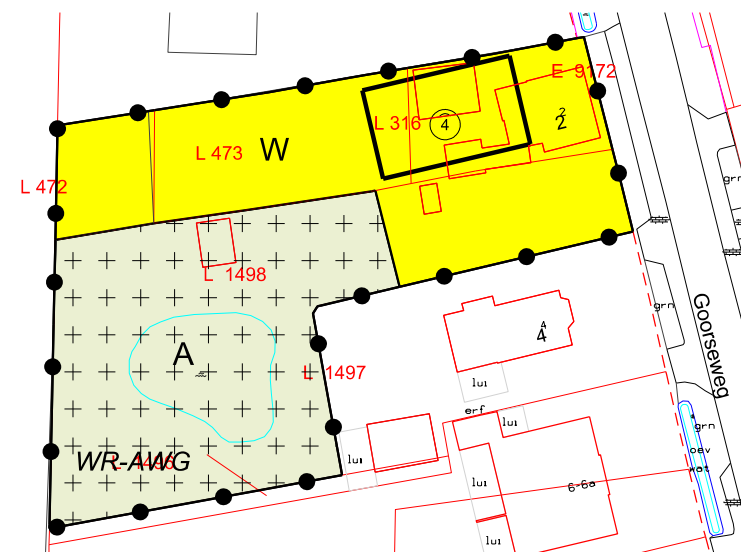

LEGENDA

- Plangebied
- Plangrens
- Bestemmingen
- A Agrarisch
- W Wonen
- Dubbelbestemmingen
- WR-AWG Waarde - Archeologisch waardevol gebied
- Bouwvlak
- bouwvlak
- Maatvoering
- 4 maximum goothoogte (m)
- Verklaring
- Ondergrond

Gemeente Wierden

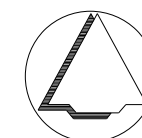

NAAM PLAN

Enter Dorp, herziening Goorseweg 2

NAAM GML-BESTAND

NL.IMRO.0189.BP2022000011-VA01

DATUM

1-2-2023

BLAD VAN BLADEN

1 VAN 1

FORMAAT

A3



Best M ingenieursbureau
Buiksloterdijk 338 1034 ZG Amsterdam
020 6338110 www.bestm.nl



Twentepoort Oost 16A 7609 RG Almelo
0546 454466 www.bjz.nu

TEKENAAR

MvL

SCHAAL

1 :1000