



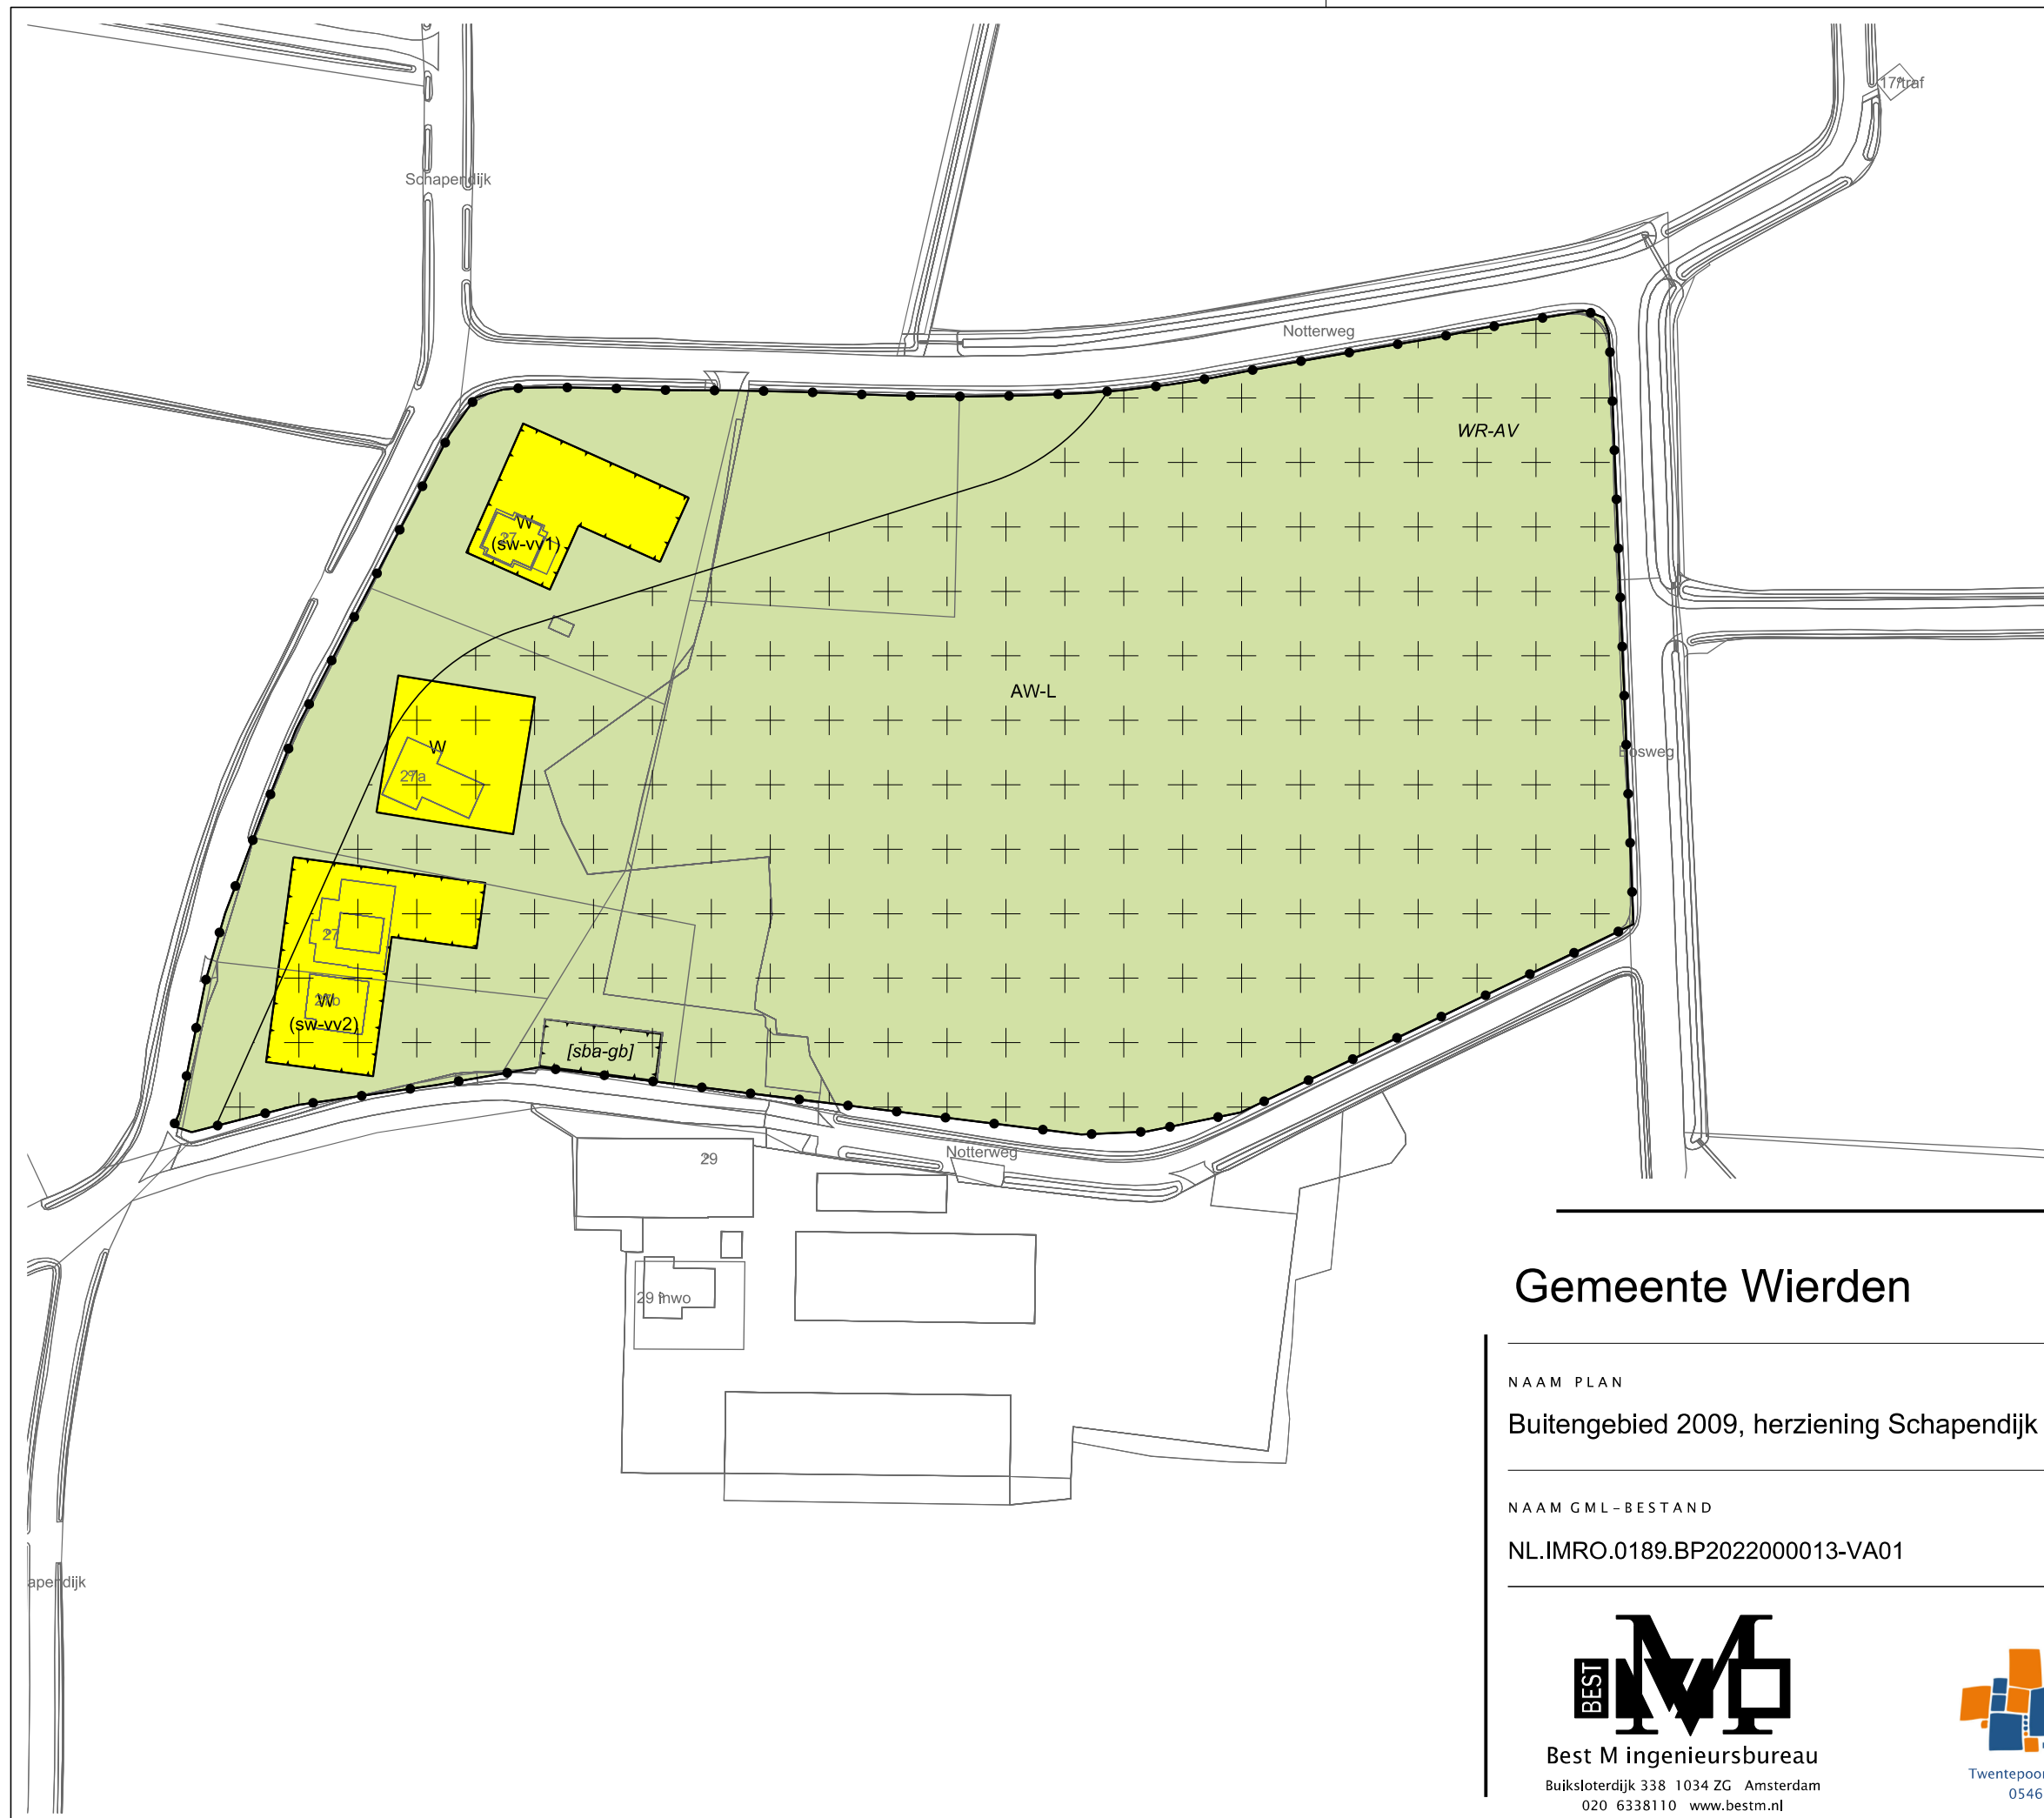

LEGENDA

- Plangebied
- Plangrens
- Bestemmingen
 - AW-L Agrarisch met waarden - Landschap
 - W Wonen
- Dubbelbestemmingen
 - WR-AV Waarde - Archeologische verwachtingswaarde
- Functieaanduidingen
 - (sw-vv1) specifieke vorm van wonen - voorwaardelijke verplichting 1
 - (sw-vv2) specifieke vorm van wonen - voorwaardelijke verplichting 2
- Bouwaanduidingen
 - [sba-gb] specifieke bouwaanduiding - gebouw
- Verklaring
 - Ondergrond

Gemeente Wierden

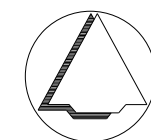

NAAM PLAN

Buitengebied 2009, herziening Schapendijk 27 en 27B

NAAM GML-BESTAND

NL.IMRO.0189.BP2022000013-VA01

DATUM

6-2-2023

BLAD VAN BLADEN

1 VAN 1

FORMAAT

A3

TEKENAAR

MvL

SCHAAL

1 :1500



Best M ingenieursbureau

Buiksloterdijk 338 1034 ZG Amsterdam
020 6338110 www.bestm.nl



ruimtelijke plannen en advies
Twentepoort Oost 16A 7609 RG Almelo
0546 454466 www.bjjz.nu