



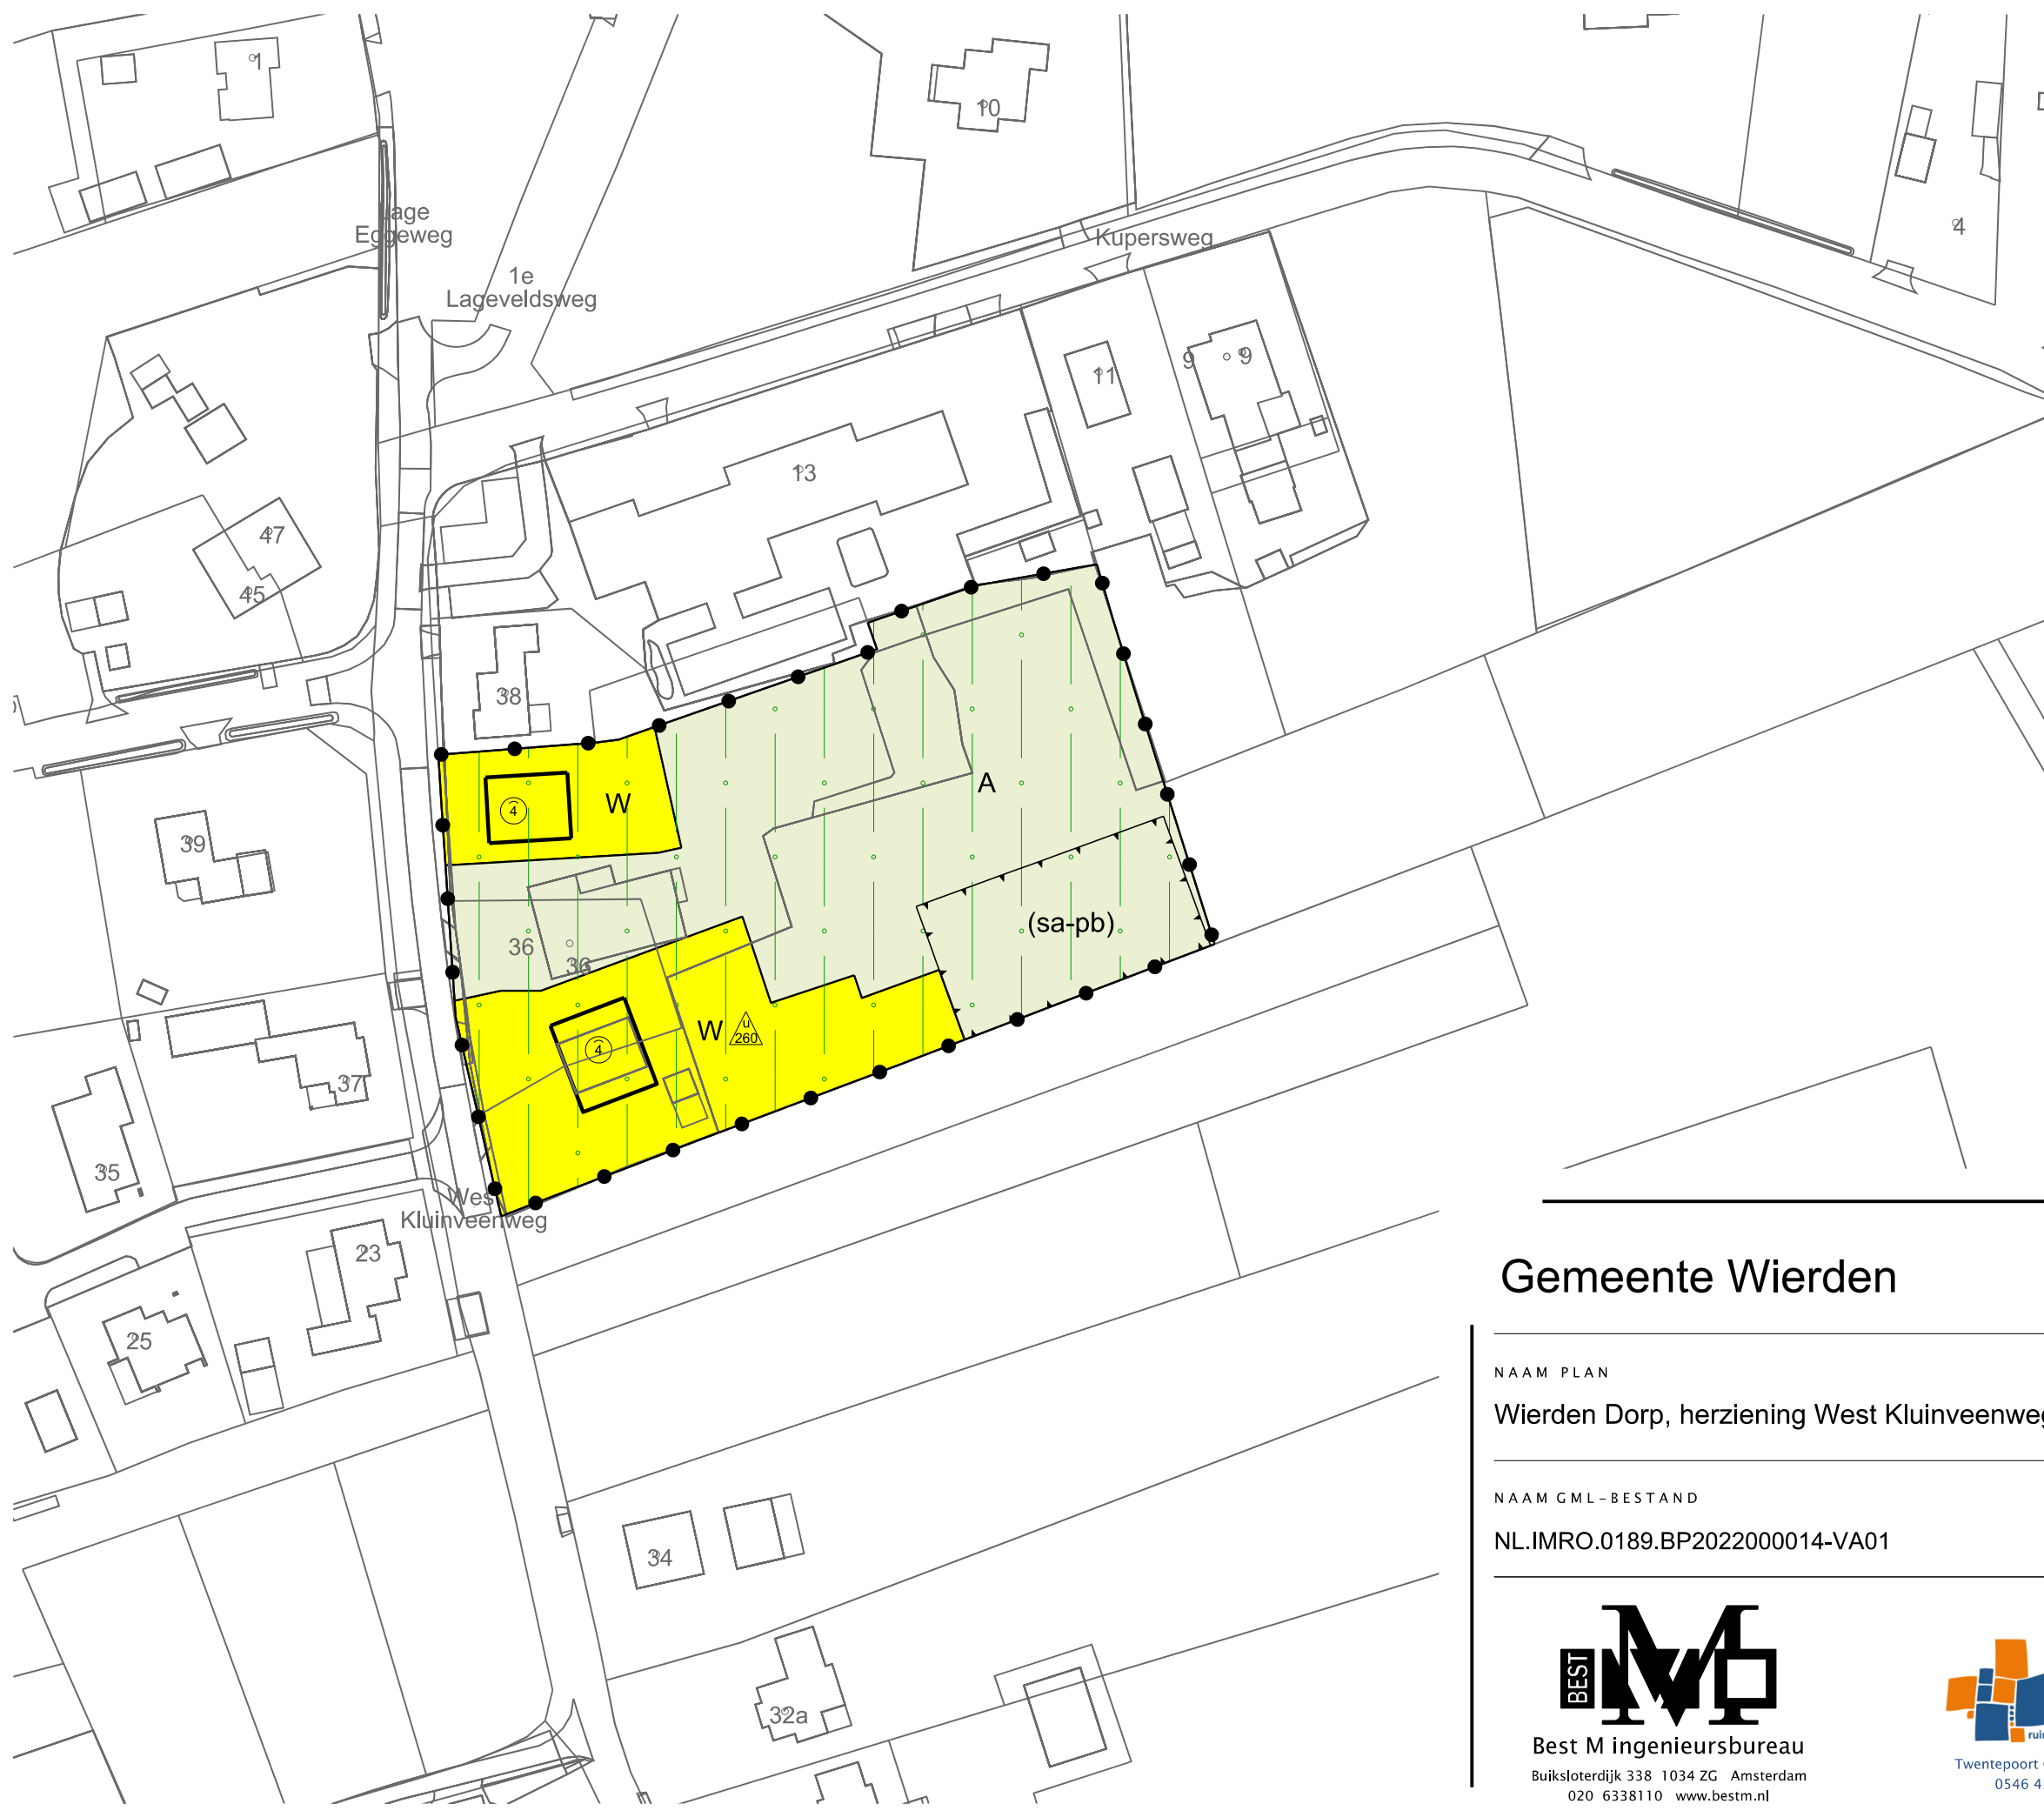

LEGENDA

- Plangebied
- Plangrens
- Bestemmingen
- A Agrarisch
- W Wonen
- Gebiedsaanduidingen
- milieuzone - intrekgebied
- Functieaanduidingen
- (sa-pb) specifieke vorm van agrarisch - paardenbak
- Bouwvlak
- bouwvlak
- Maatvoering
- maximum goothoogte (m), maximum bouwhoogte (m)
- maximum oppervlakte bijgebouwen (m2)
- Verklaring
- Ondergrond

Gemeente Wierden

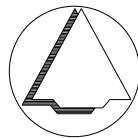

NAAM PLAN

Wierden Dorp, herziening West Kluinveenweg 36

NAAM GML-BESTAND

NL.IMRO.0189.BP2022000014-VA01

DATUM

28-9-2023

BLAD VAN BLADEN

1 VAN 1

FORMAAT

A3

TEKENAAR

MvL

SCHAAL

1 :1000



Best M ingenieursbureau

Buiksloterdijk 338 1034 ZG Amsterdam
020 6338110 www.bestm.nl



Twentepoort Oost 16A 7609 RG Almelo
0546 454466 www.bjjz.nu