


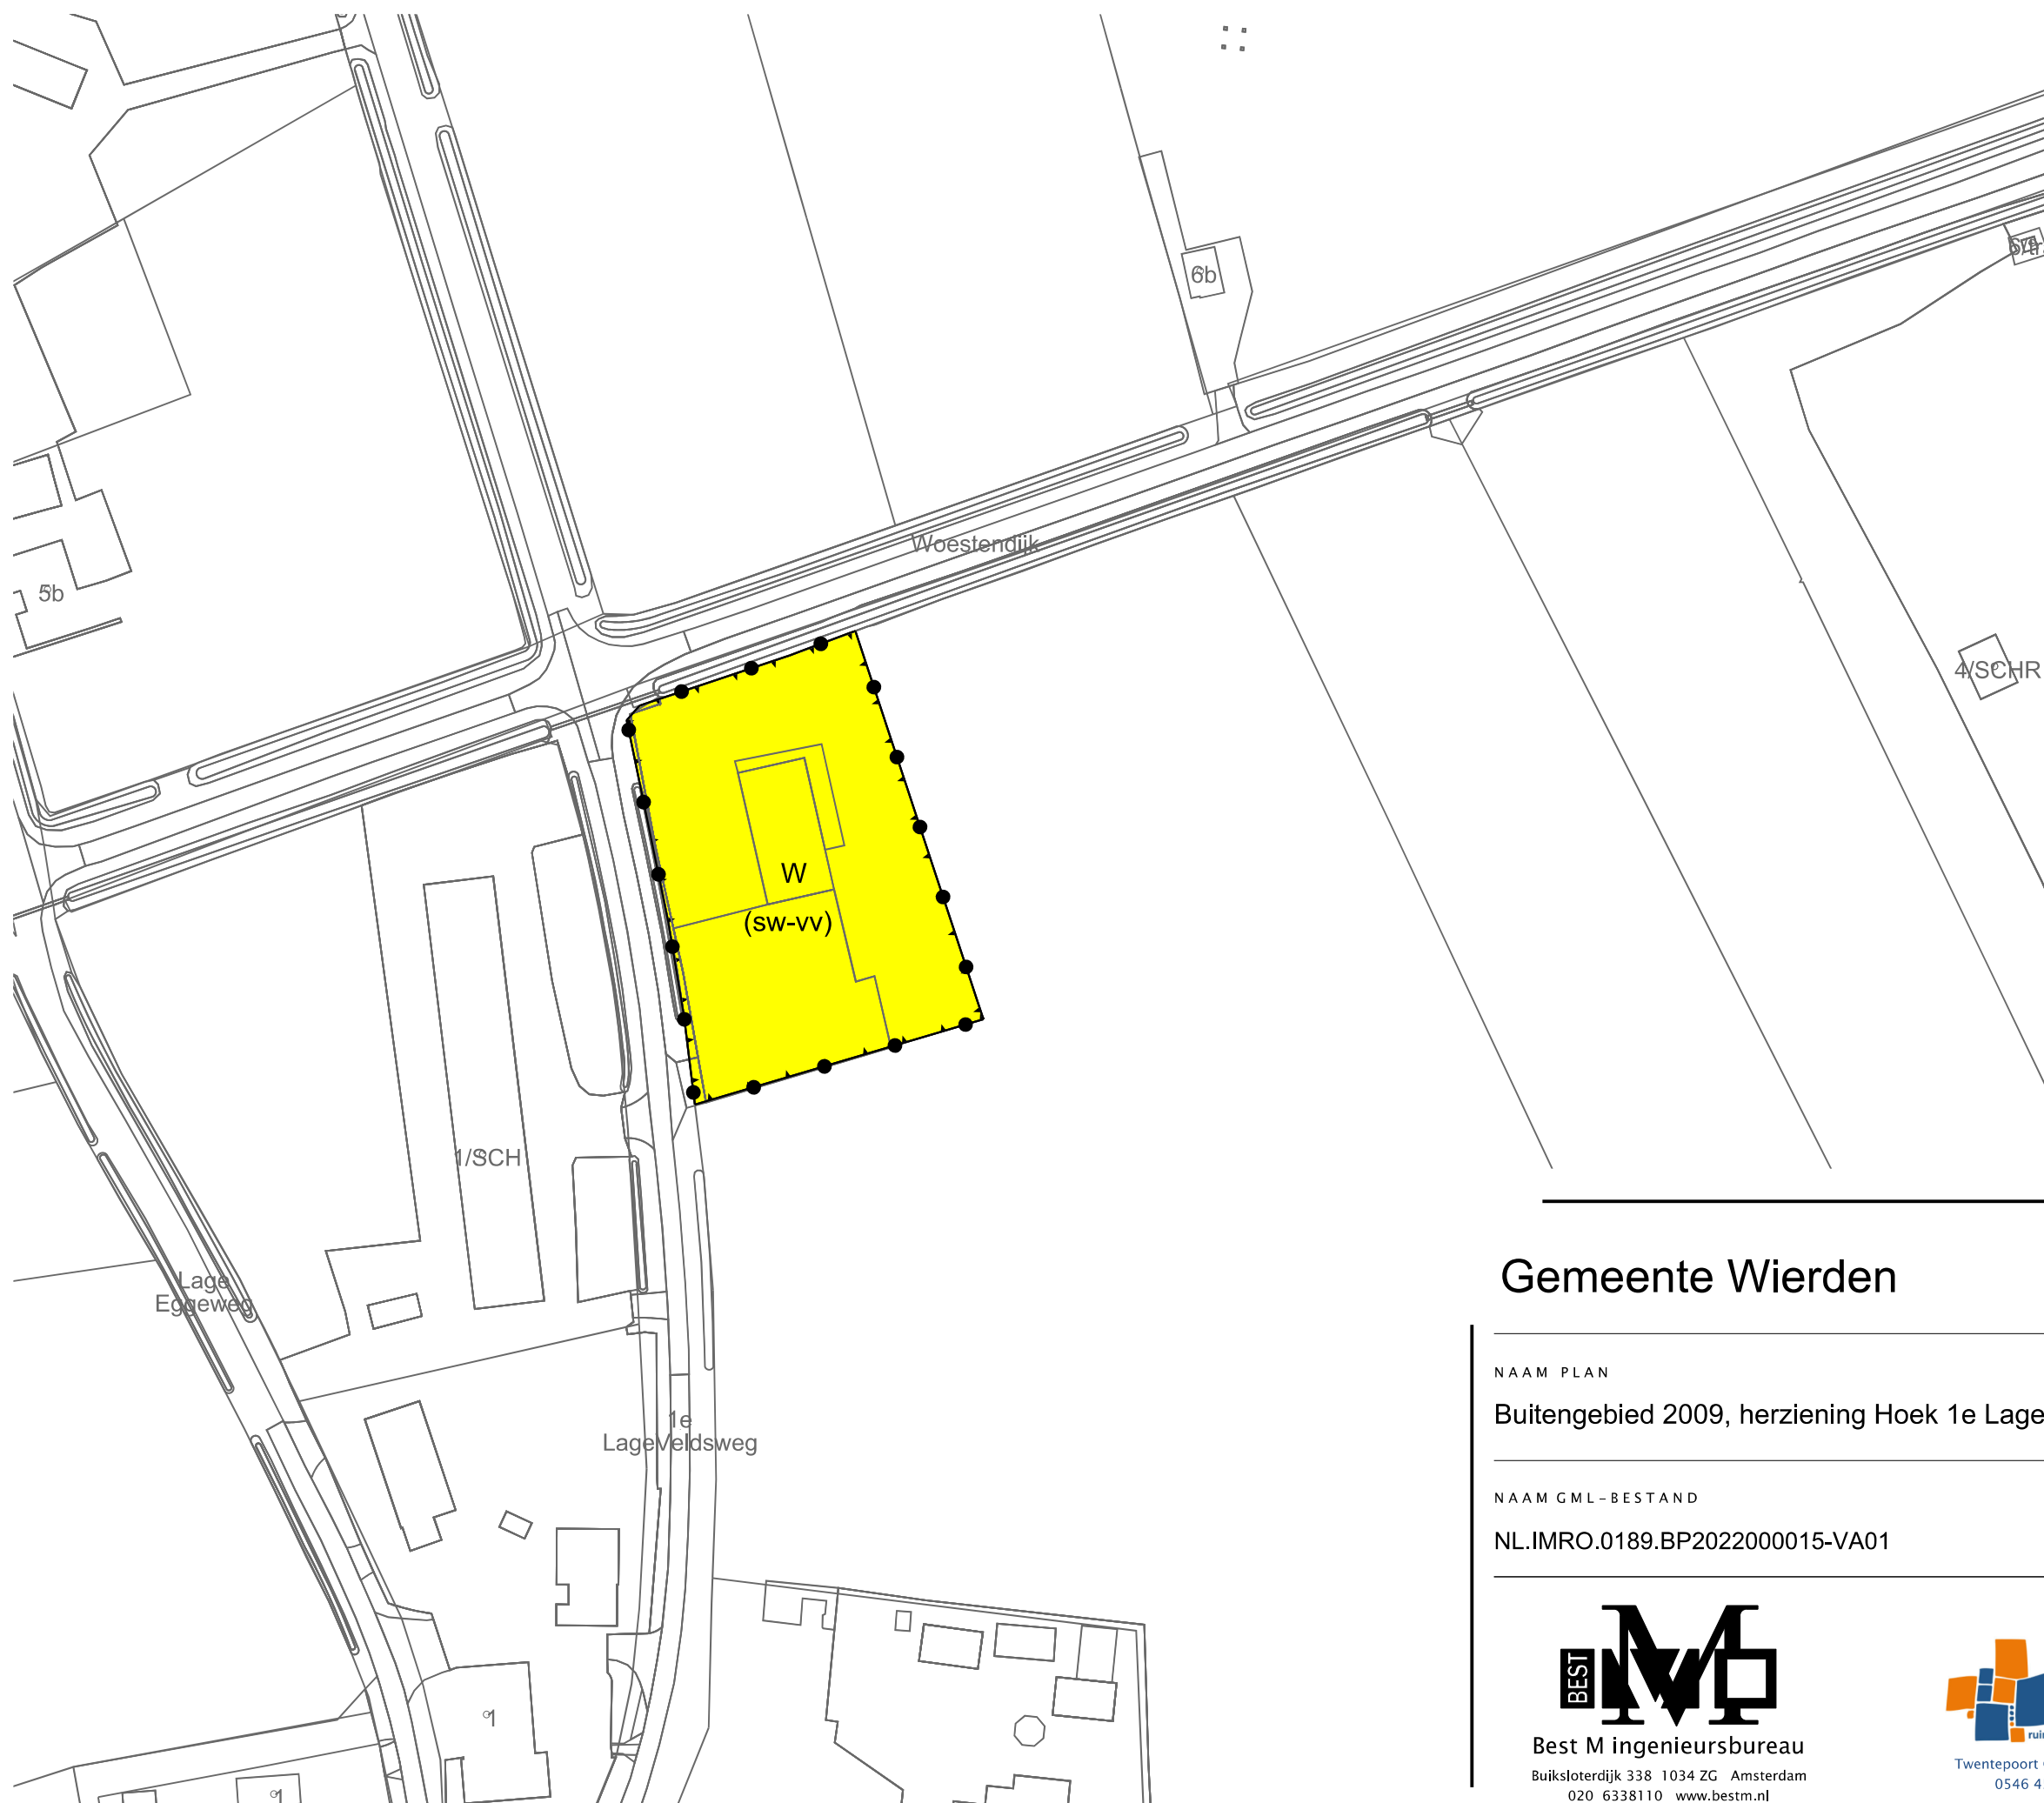

LEGENDA

Plangebied

Plangrens

Bestemmingen

Wonen

Functionaanduidingen

specifieke vorm van wonen - voorwaardelijke verplichting

Verklaring

Ondergrond

Gemeente Wierden

NAAM PLAN

Buitengebied 2009, herziening Hoek 1e Lageveldsweg en Woestendijk ong.

NAAM GML-BESTAND

DATUM

BLAD VAN BLADEN

FORMAAT

NL.IMRO.0189.BP2022000015-VA01

19-4-2023

1 VAN 1

A3

Best M ingenieursbureau

Buiksloterdijk 338 1034 ZG Amsterdam

020 6338110 www.bestm.nl

BJZ.nu

ruimtelijke plannen en advies

Twentepoort Oost 16A 7609 RG Almelo

0546 454466 www.bjz.nu

TEKENAAR

SCHAAL

MvL

1 :1000