



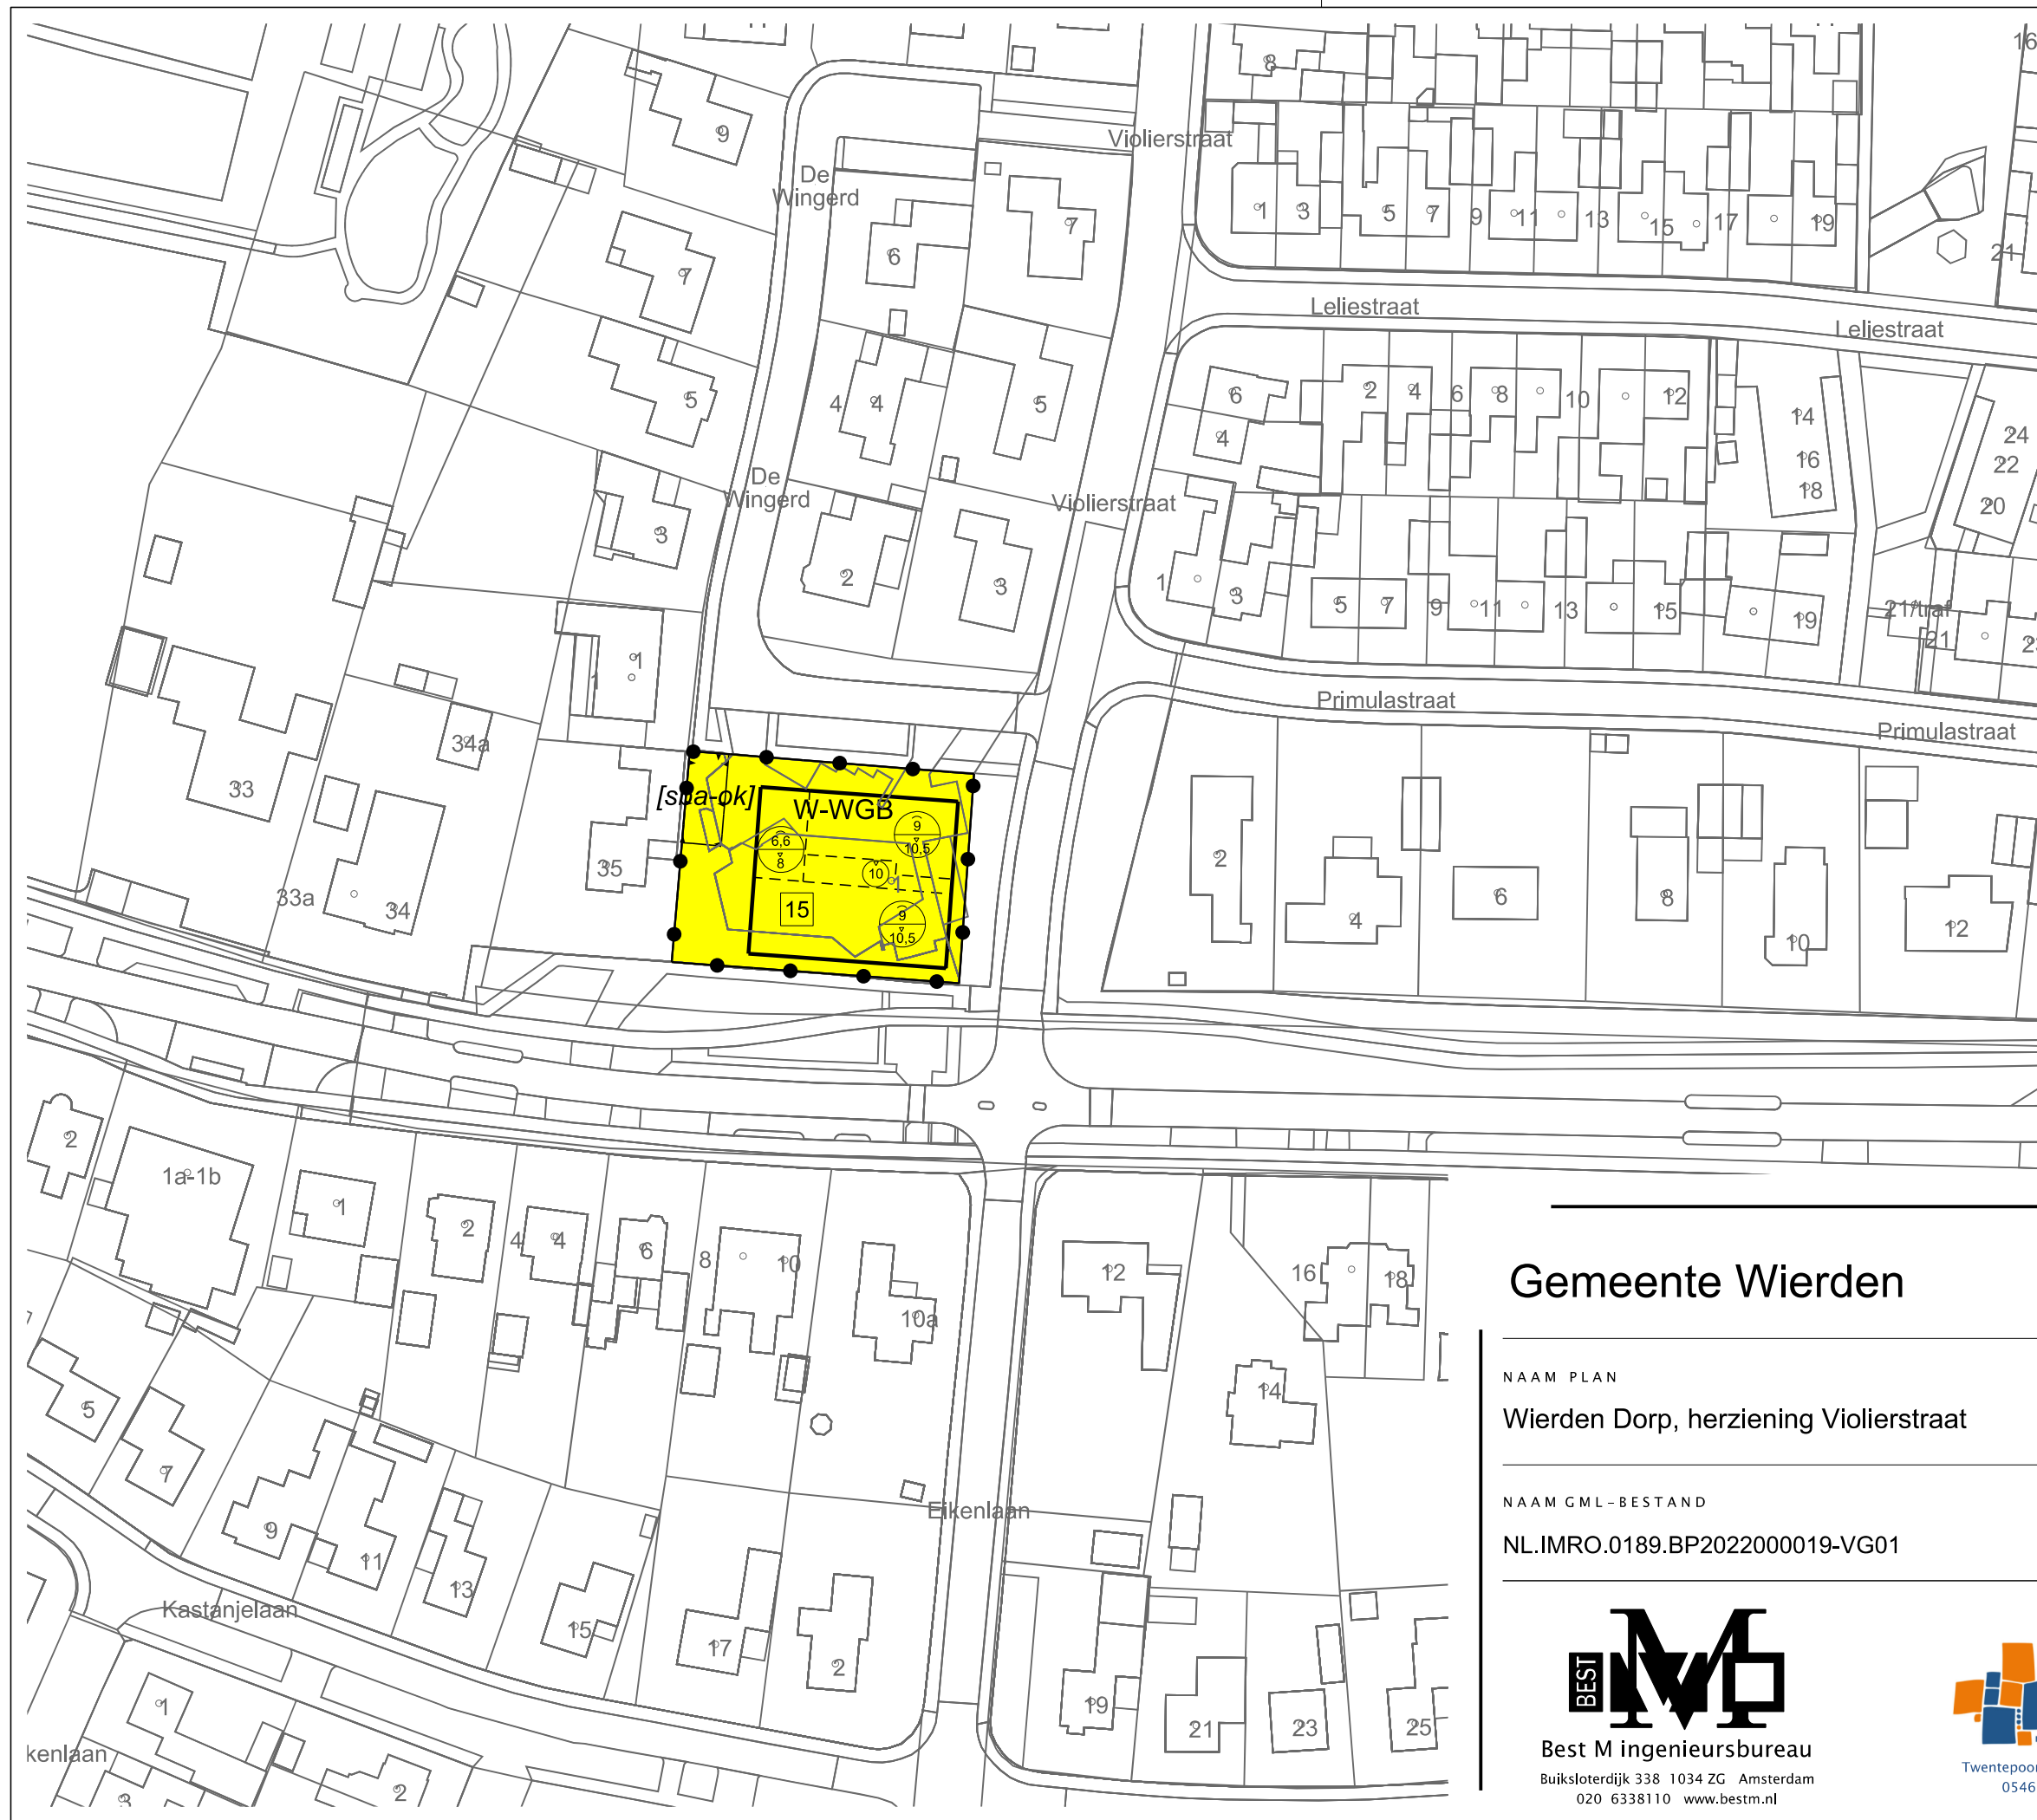

LEGENDA

- Plangebied
- Plangrens
- Bestemmingen
 - W-WGB Wonen - Woongebouw
- Bouwvlak
 - bouwvlak
- Bouwaanduidingen
 - [sba-ok] specifieke bouwaanduiding - overkapping
- Maatvoering
 - 15 maximum aantal wooneenheden
 - 10 maximum bouwhoogte (m)
 - 9 10.5 maximum goothoogte (m), maximum bouwhoogte (m)
- Verklaring
 - Ondergrond

Gemeente Wierden

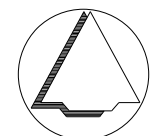

NAAM PLAN
Wierden Dorp, herziening Violierstraat

NAAM GML-BESTAND	DATUM	BLAD VAN BLADEN	FORMAAT
NL.IMRO.0189.BP2022000019-VG01	30-8-2023	1 VAN 1	A3



Best M ingenieursbureau
Buiksloterdijk 338 1034 ZG Amsterdam
020 6338110 www.bestm.nl



Twentepoort Oost 16A 7609 RG Almelo
0546 454466 www.bjz.nu

TEKENAAR	SCHAAL
MvL	1 :1000