




bestaande situatie

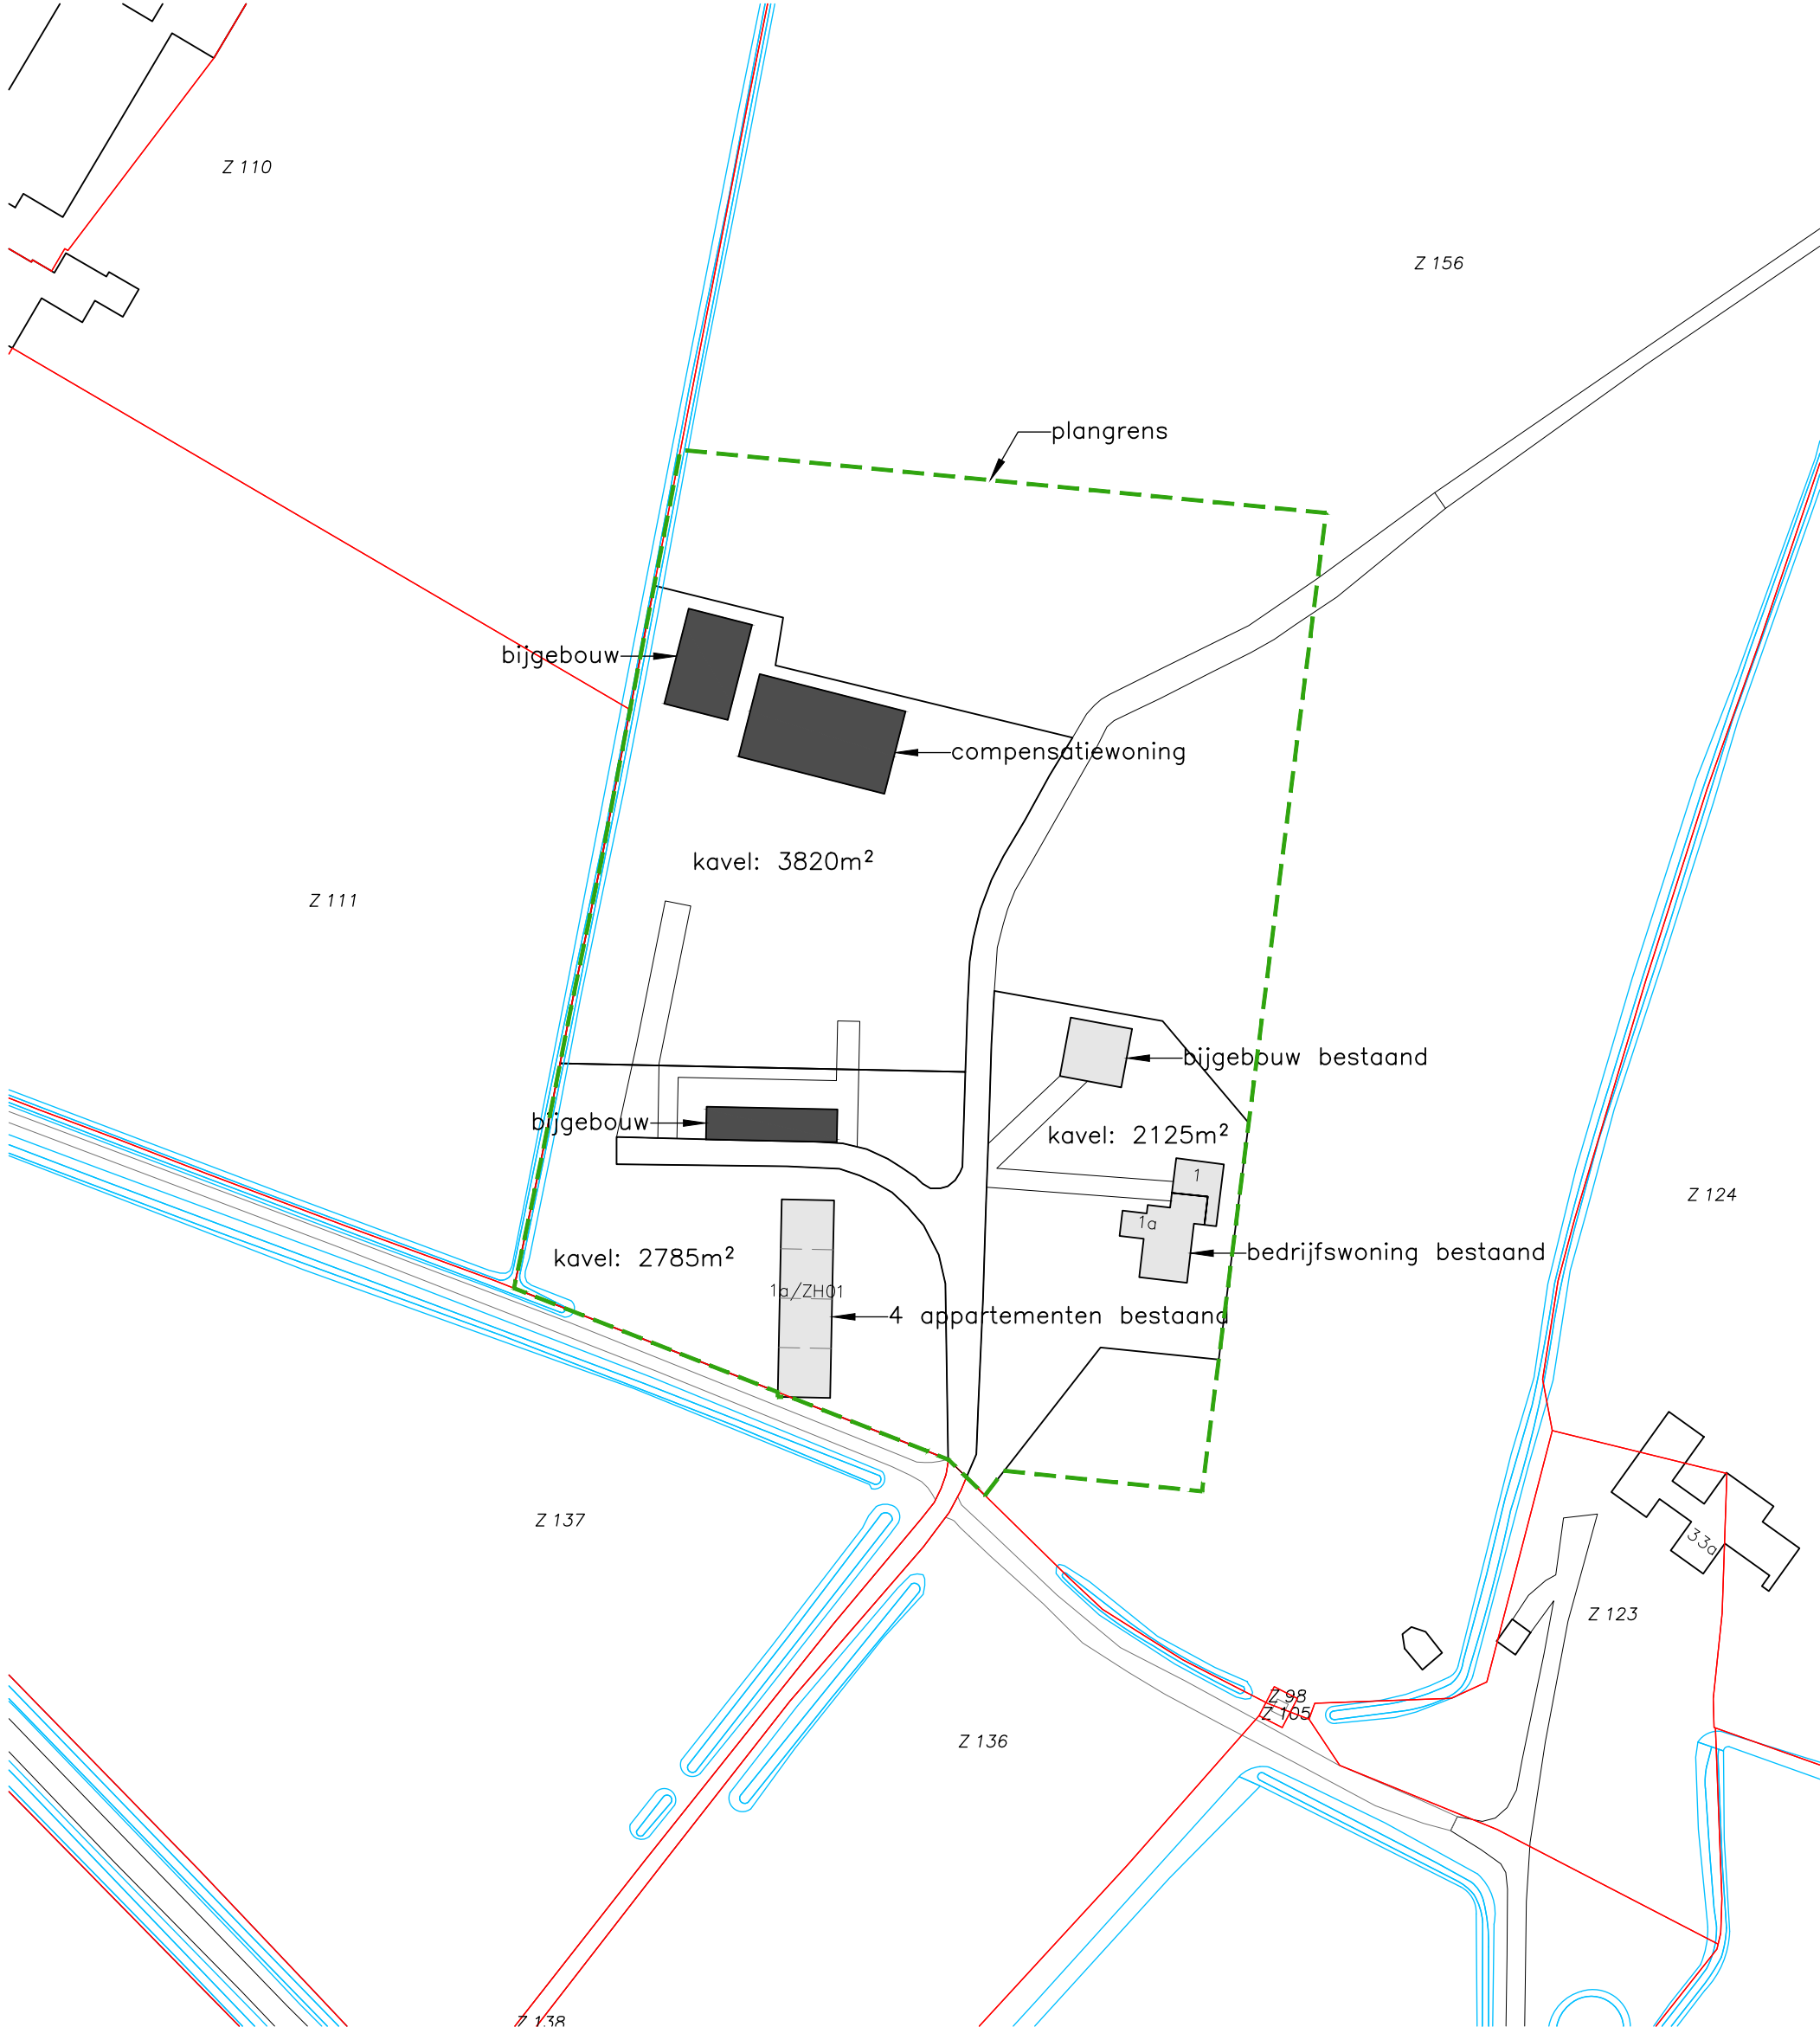

gewenste situatie

Legenda

- 1 : Ligboxenstal – 1235m²
- 2 : Kopschuur (houten stal) – 365m²
- 3 : Aalfstal – 52m²
- 4 : Oude boerderijhuis (deel) – 254m²
- 5 : Oude melkstal – 135m²

totaal te slopen gebouwen – 2041m²

- A : totaal te slopen externe mestkelders – ±150m²
- B : totaal te slopen erfverharding – ±2290m²



Situatie

Gemeente : Wierden
Sectie : Z
Nummer : 156
Schaal : 1 : 1000

Benaming:
Situatietekening
Bestaande en gewenste situatie

Opdrachtgever:
VOF Etaregge Holsteins
Keizersweg 1
7468 RC Enter
Telefoon: 0547-381440
Mobiel: -
E-mail: gbusber@gmail.com

Bouwlocatie:
Keizersweg 1
7468 RC Enter

DLV Advies
Postbus 546
7400 AM Deventer
Telefoon: 0570-501500
E-mail: info.bmt@dlvadvis.nl

Projectleider:
Dhr. T. Jansen
Telefoon: 06-26544384
E-mail: T.jansen@dlvadvis.nl

Datum:
10-01-2023
Wijzigingen:
A 26-06-2023
B
C
D

AvdR
E
F
G
H

Klantrnummer:
317279

Werknummer:
B191187-91

Blad:
S10

www.dlvadvies.nl

**DLV
ADVIES**
&RESULTAAT