


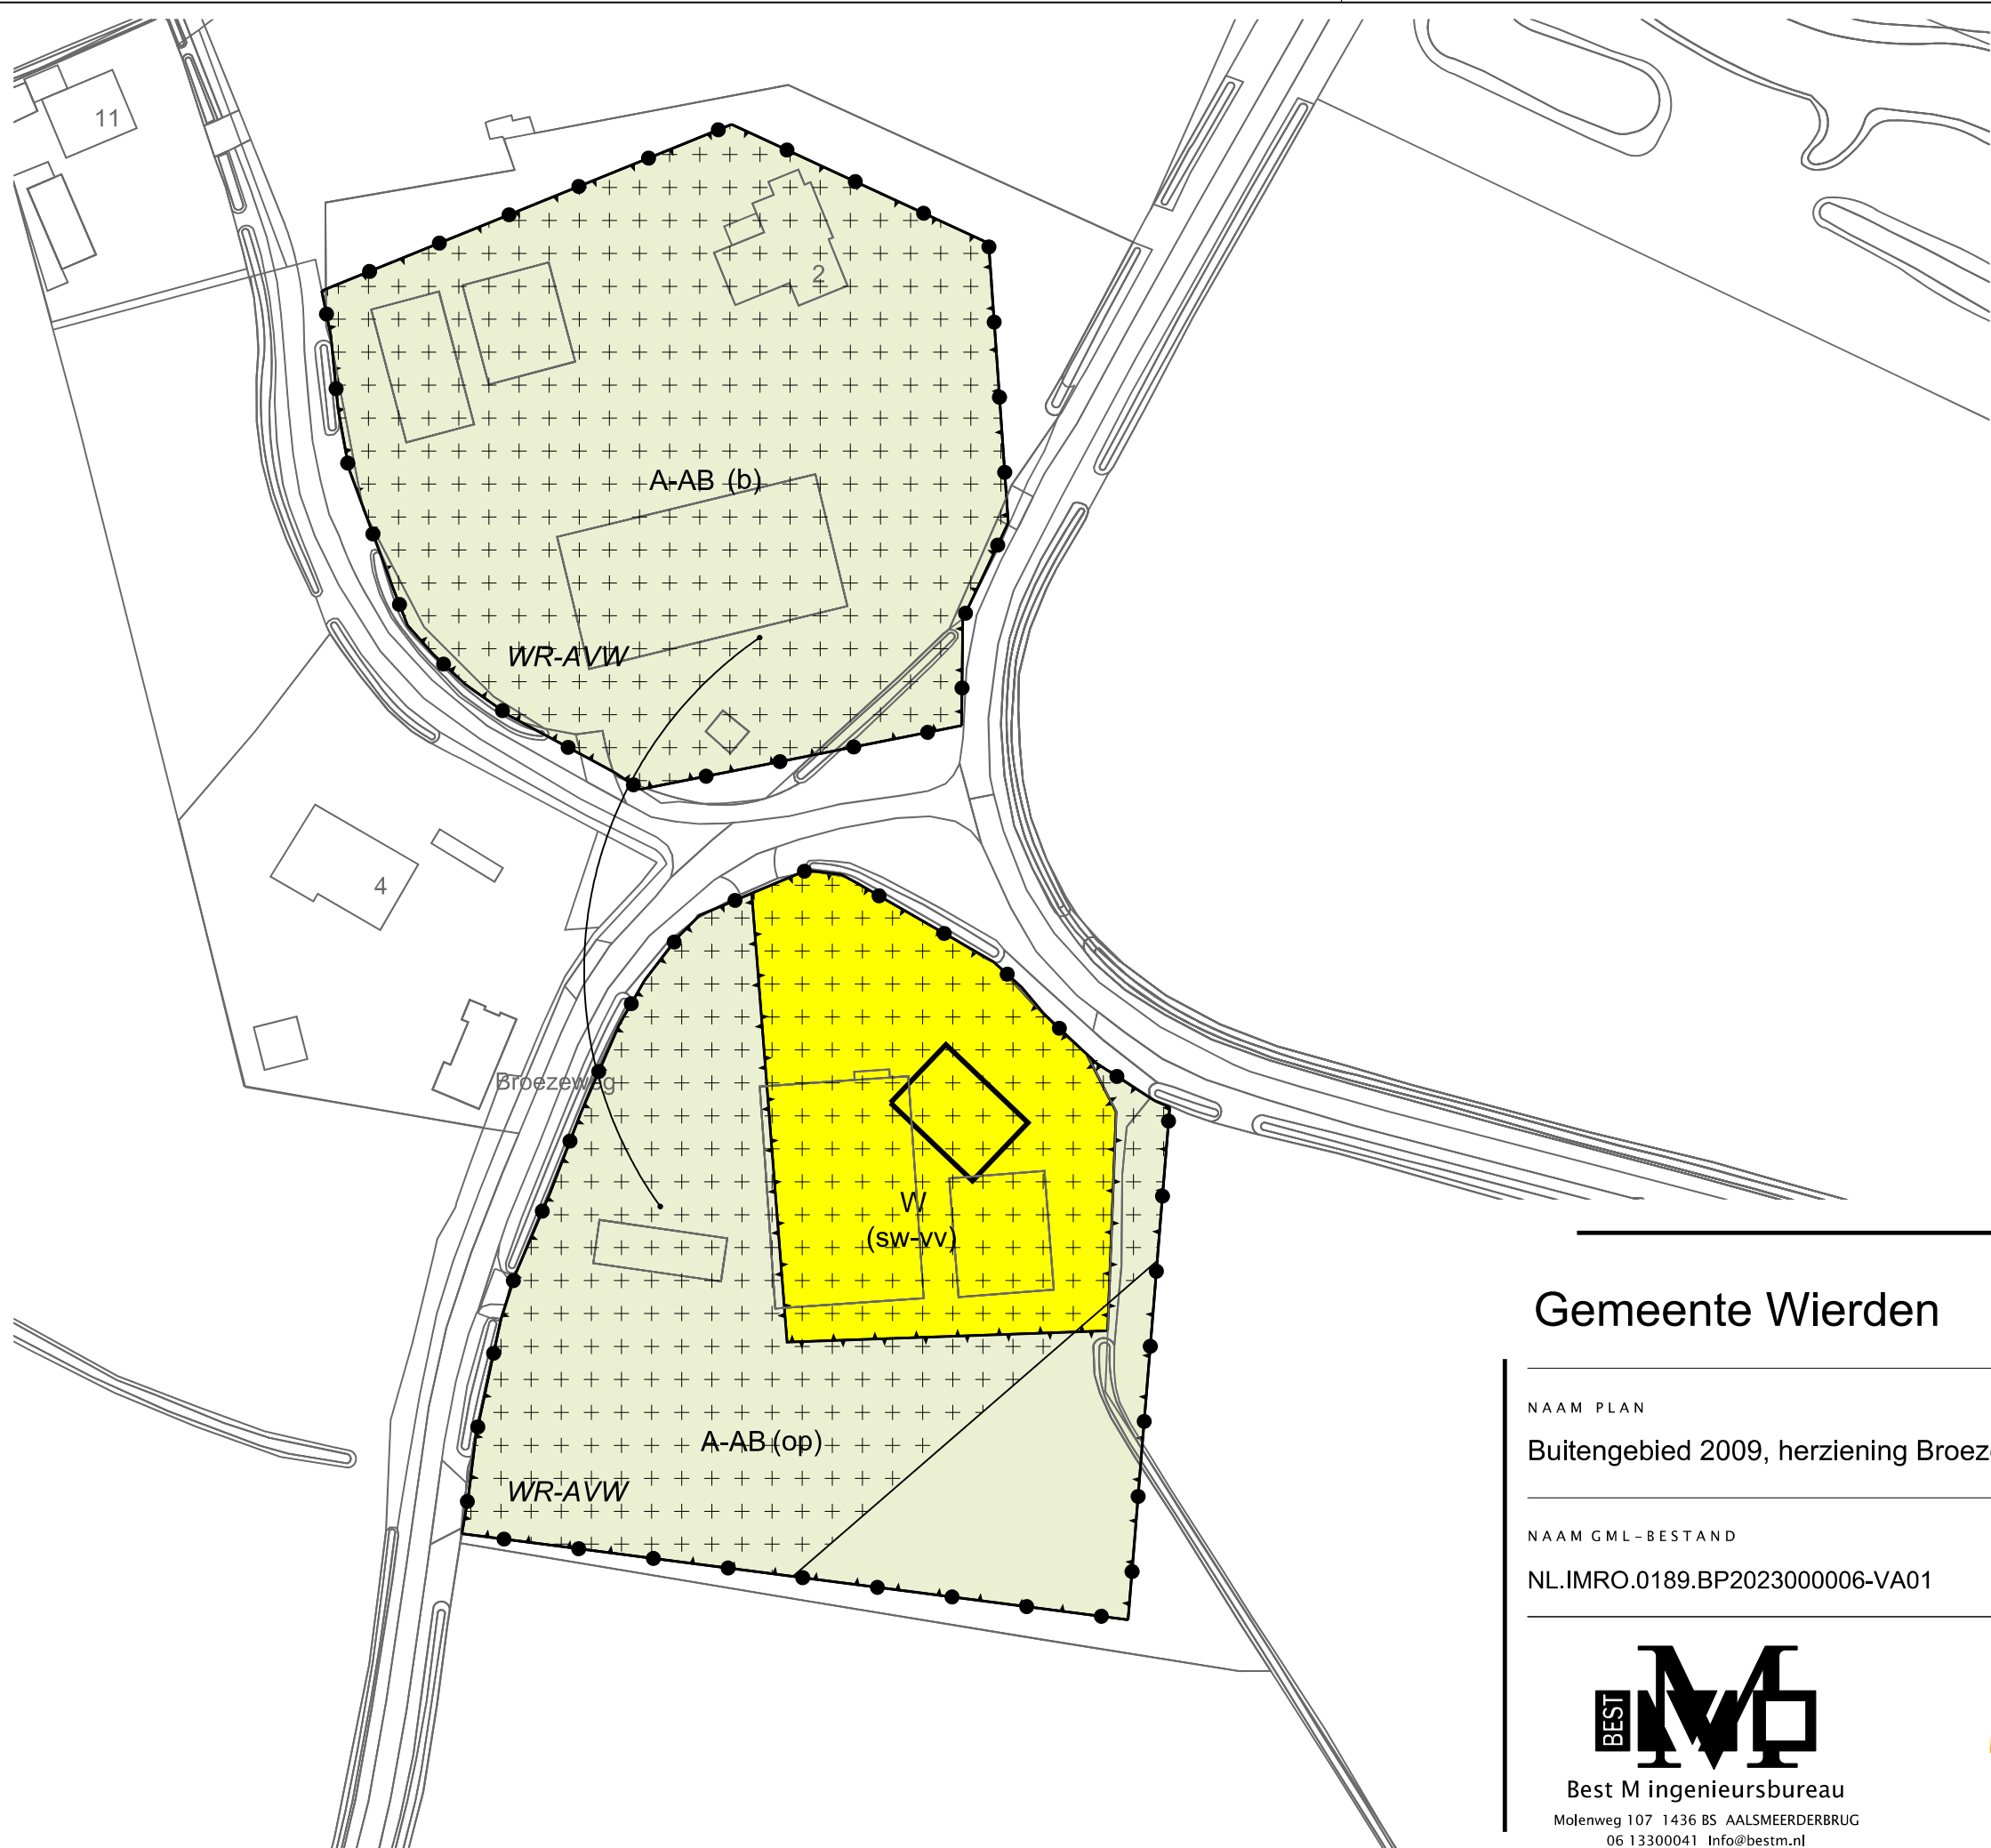

LEGENDA

- Plangebied
- Plangrens
- Bestemmingen
- A-AB
- Agrarisch - Agrarisch bedrijf
- W
- Wonen
- Dubbelbestemmingen
- WR-AVW
- Waarde - Archeologische verwachtingswaarde
- Functieaanduidingen
- (b)
- bedrijf
- (op)
- opslag
- (sw-vv)
- specifieke vorm van wonen - voorwaardelijke verplichting
- Bouwvlak
- bouwvlak
- Figuren
- relatie
- Verklaring
- Ondergrond

Gemeente Wierden



NAAM PLAN  
Buitengebied 2009, herziening Broezeweg 2

|                                |          |                 |         |
|--------------------------------|----------|-----------------|---------|
| NAAM GML-BESTAND               | DATUM    | BLAD VAN BLADEN | FORMAAT |
| NL.IMRO.0189.BP2023000006-VA01 | 3-4-2024 | 1 VAN 1         | A3      |

Best M ingenieursbureau  
Molenweg 107 1436 BS AALSMEERDERBRUG  
06 13300041 Info@bestm.nl

ruimtelijke plannen en advies  
Twentepoort Oost 16A 7609 RG Almelo  
0546 454466 www.bjz.nu

|          |         |
|----------|---------|
| TEKENAAR | SCHAAL  |
| MvL      | 1 :1000 |