


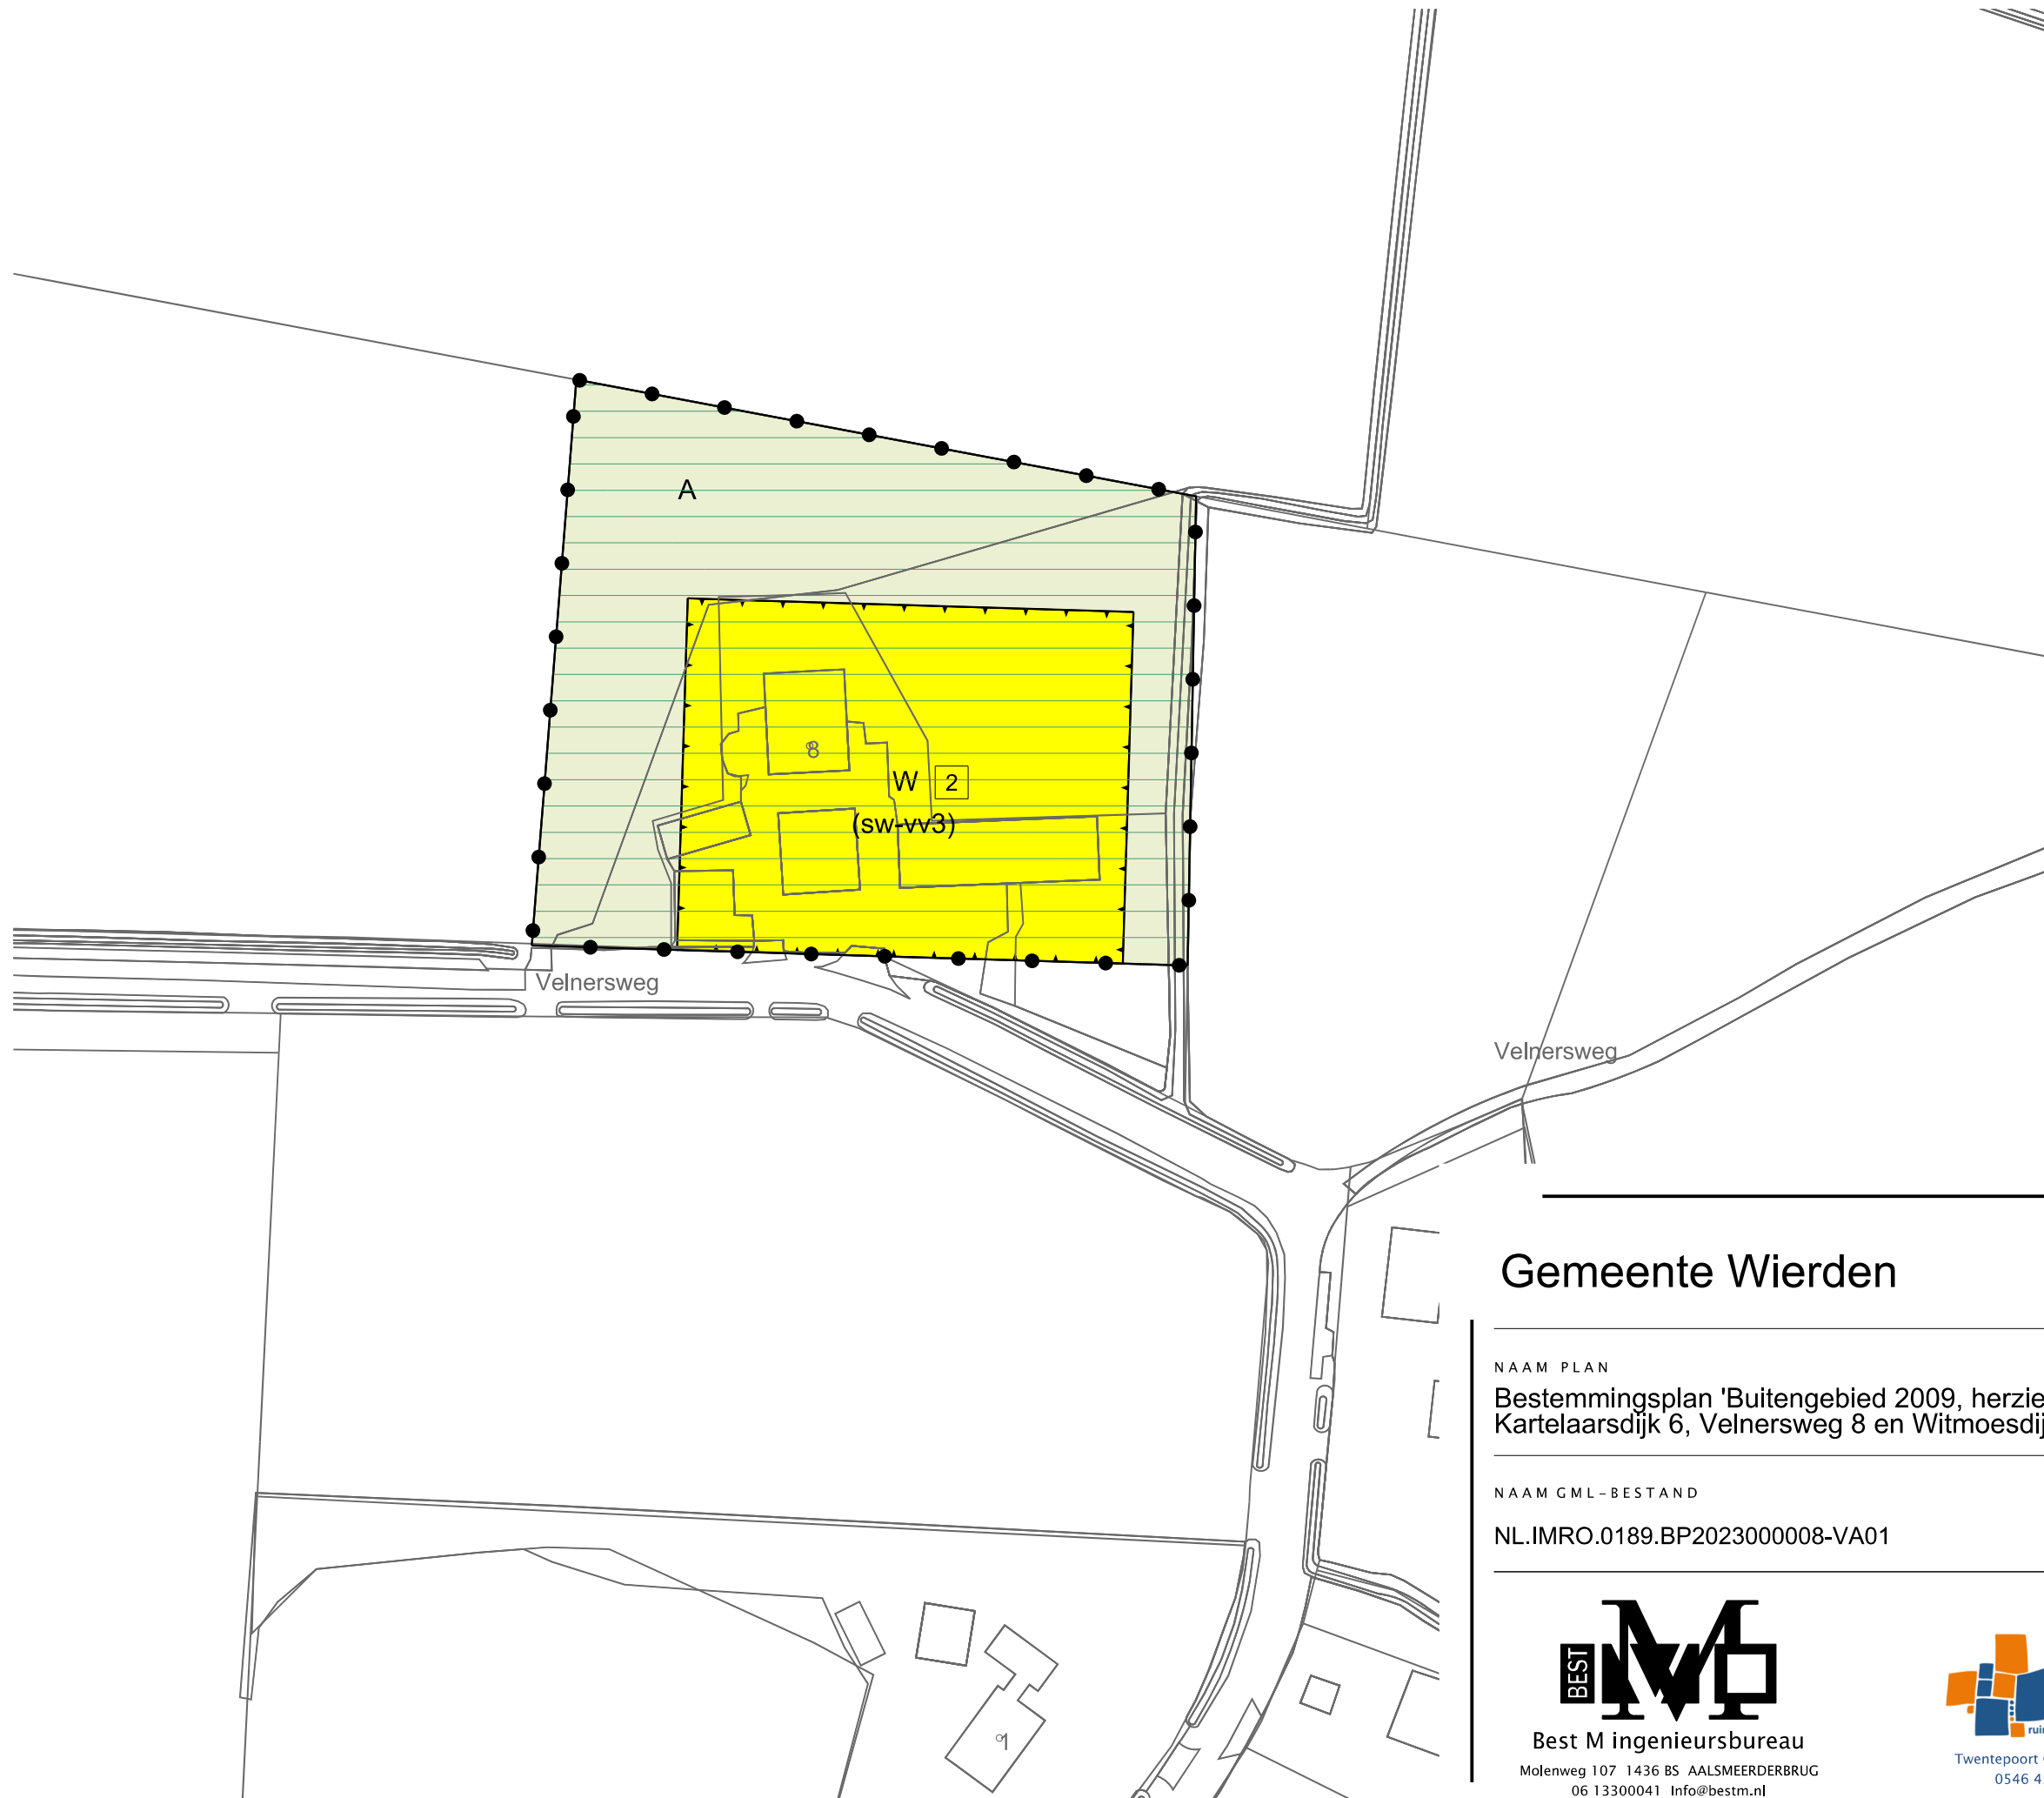

LEGENDA

- Plangebied

Plangrens
- Bestemmingen

A

Agrarisch

AW-L

Agrarisch met waarden - Landschap

W

Wonen
- Gebiedsaanduidingen

milieuzone - grondwaterbeschermingsgebied

reconstructiewetzone - verwevingsgebied
- Functieaanduidingen

(sw-vv1)

specifieke vorm van wonen - voorwaardelijke verplichting 1

(sw-vv2)

specifieke vorm van wonen - voorwaardelijke verplichting 2

(sw-vv3)

specifieke vorm van wonen - voorwaardelijke verplichting 3

(sw-vv4)

specifieke vorm van wonen - voorwaardelijke verplichting 4
- Maatvoering

2


maximum aantal wooneenheden

288

maximum oppervlakte bijbehorende bouwwerken (m2)
- Verklaring

Ondergrond

Gemeente Wierden

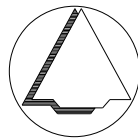

NAAM PLAN
Bestemmingsplan 'Buitengebied 2009, herziening Looweg ong.,
Kartelaarsdijk 6, Velnersweg 8 en Witmoesdijk 18b

NAAM GML-BESTAND	DATUM	BLAD VAN BLADEN	FORMAAT
NL.IMRO.0189.BP2023000008-VA01	20-2-2024	3 VAN 4	A3

BEST

Best M ingenieursbureau

Molenweg 107 1436 BS AALSMEERDERBRUG
06 13300041 Info@bestm.nl

ruimtelijke plannen en advies

Twentepoort Oost 16A 7609 RG Almelo
0546 454466 www.biz.nu

TEKENAAR	SCHAAL
MvL	1 :1000