



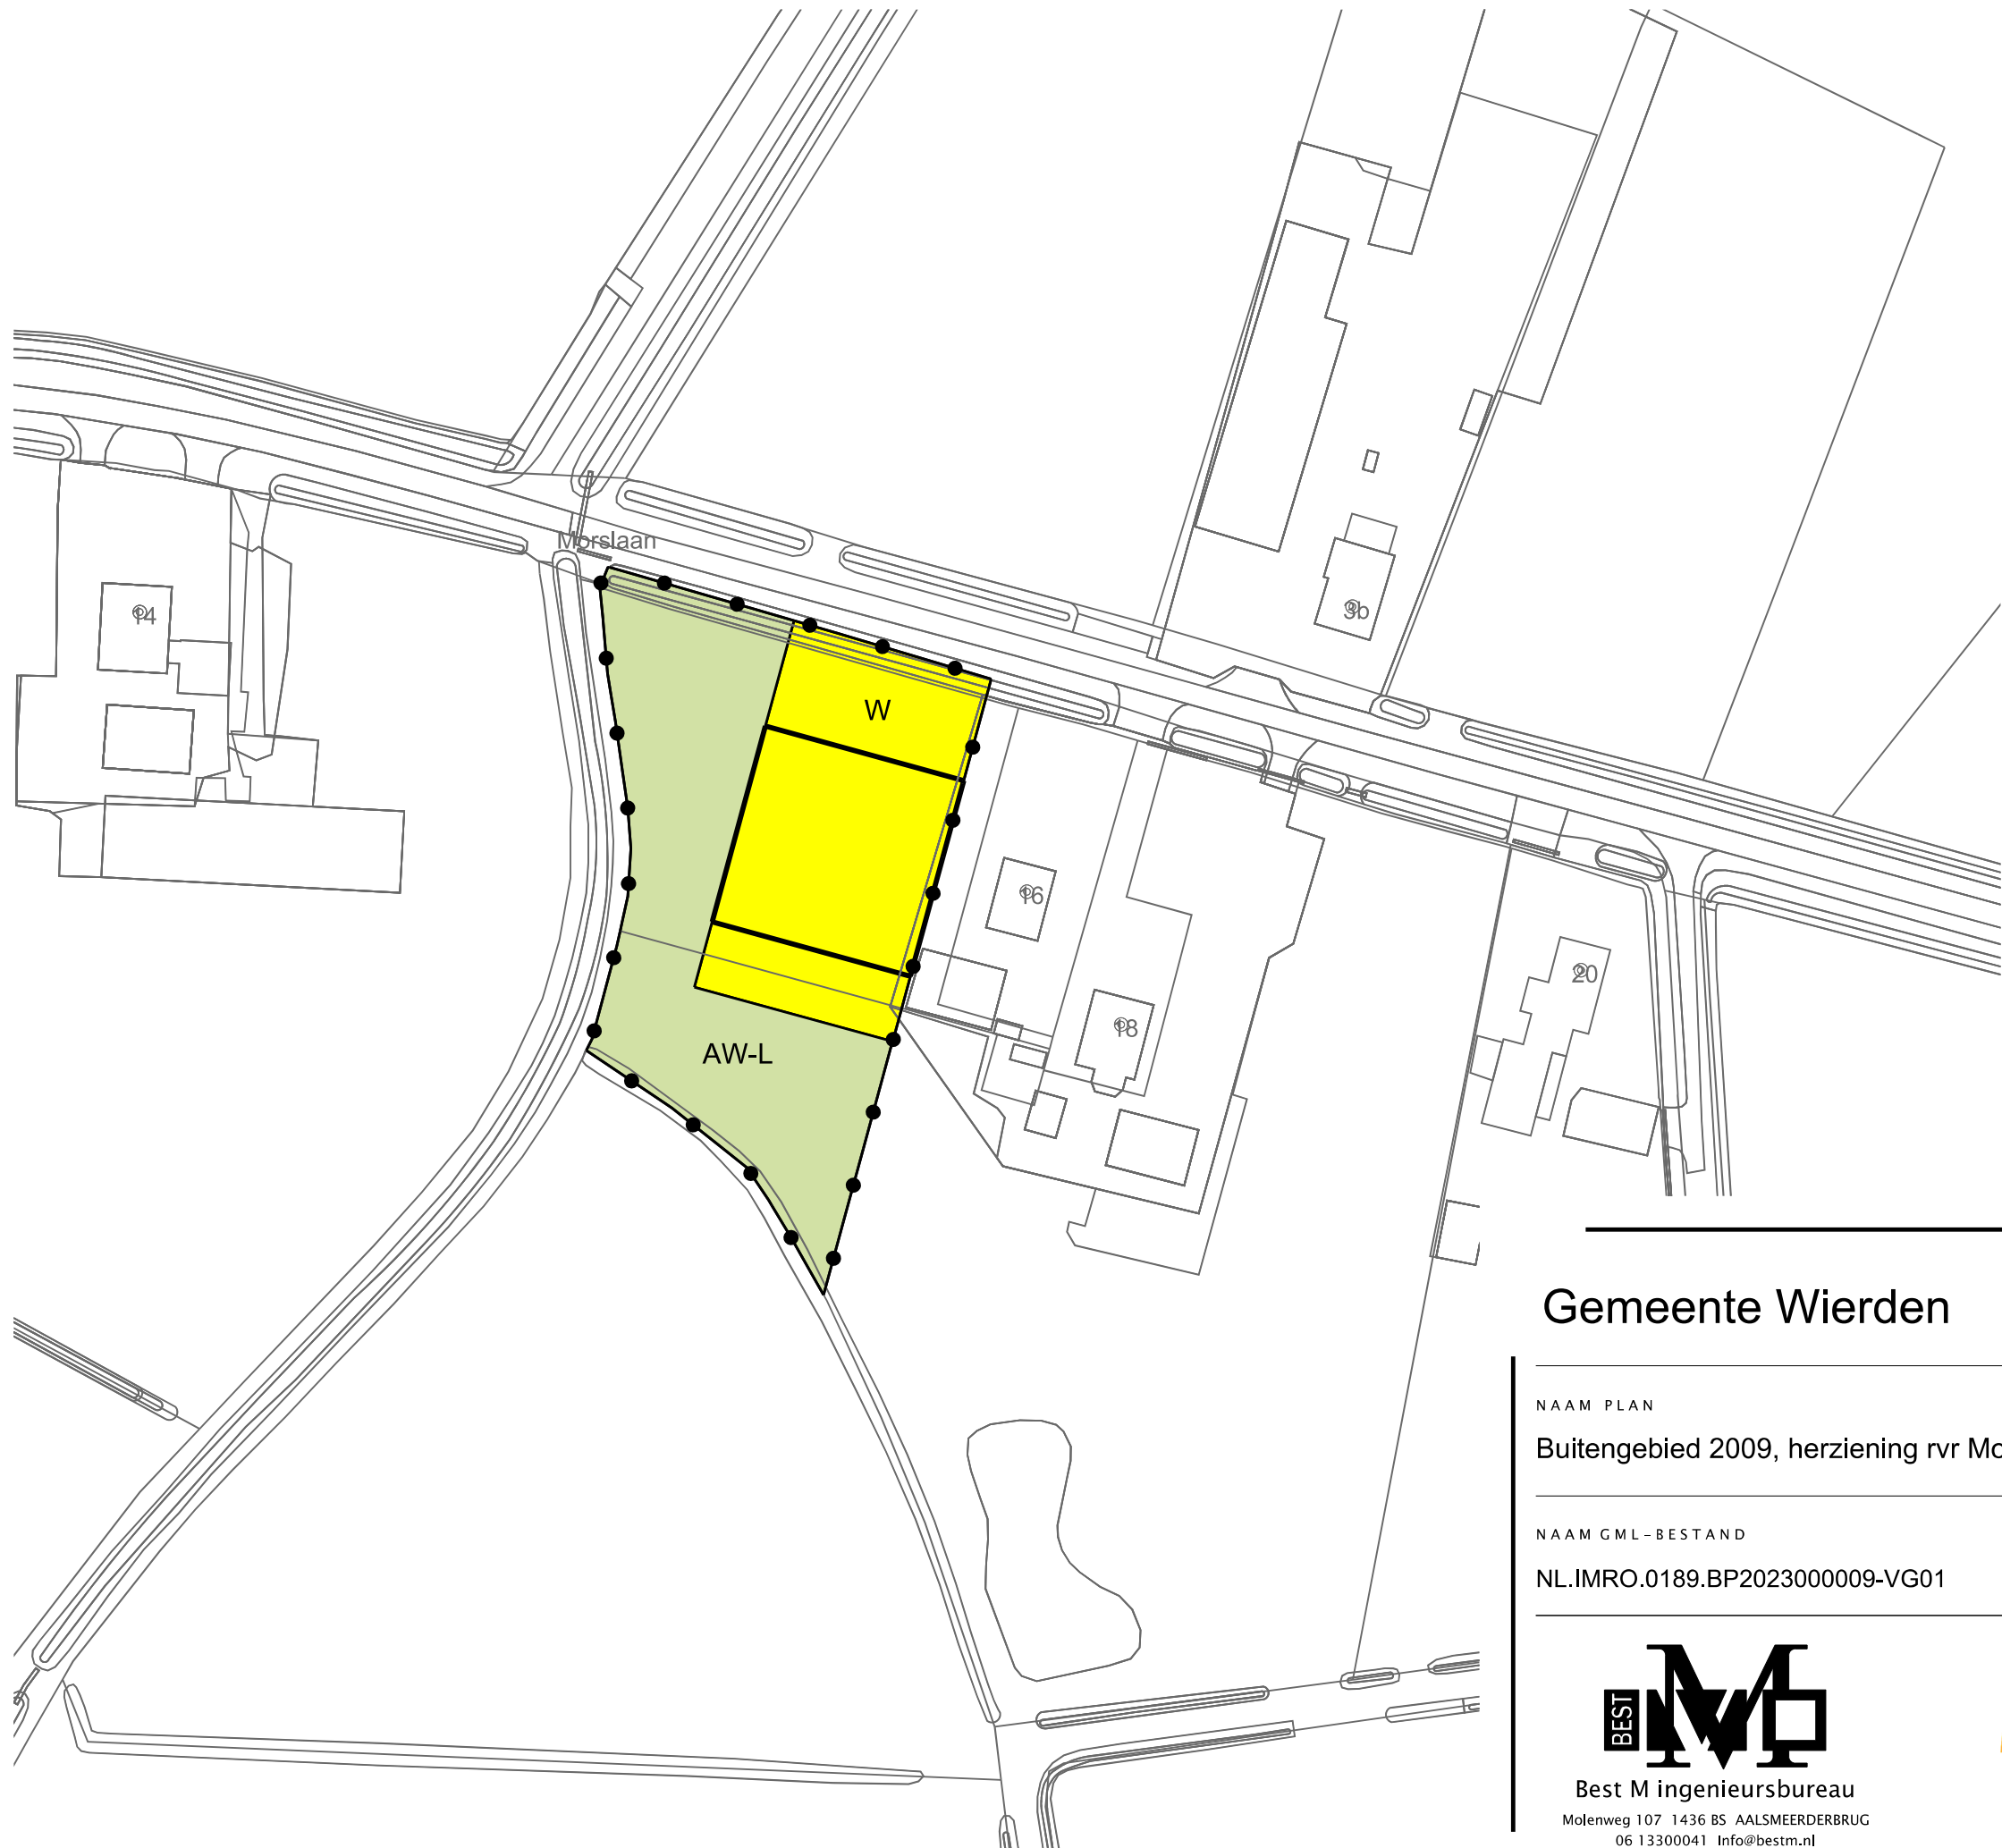

LEGENDA

- Plangebied
- Plangrens
- Bestemmingen
- Agrarisch - Agrarisch bedrijf
- Agrarisch met waarden - Landschap
- Wonen
- Gebiedsaanduidingen
- milieuzone - grondwaterbeschermingsgebied
- Functieaanduidingen
- bedrijf
- Bouwvlak
- bouwvlak
- Bouwaanduidingen
- specifieke bouwaanduiding - afwijkende maatvoering
- Verklaring
- Ondergrond

Gemeente Wierden

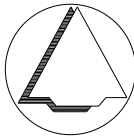

NAAM PLAN

Buitengebied 2009, herziening rvr Morslaan ong.

NAAM GML-BESTAND

NL.IMRO.0189.BP2023000009-VG01

DATUM

10-4-2024

BLAD VAN BLADEN

1 VAN 2

FORMAAT

A3

TEKENAAR

MvL

SCHAAL

1 :1000

Best M ingenieursbureau
Molenweg 107 1436 BS AALSMEERDERBRUG
06 13300041 Info@bestm.nl

ruimtelijke plannen en advies
Twentepoort Oost 16A 7609 RG Almelo
0546 454466 www.bjz.nu