



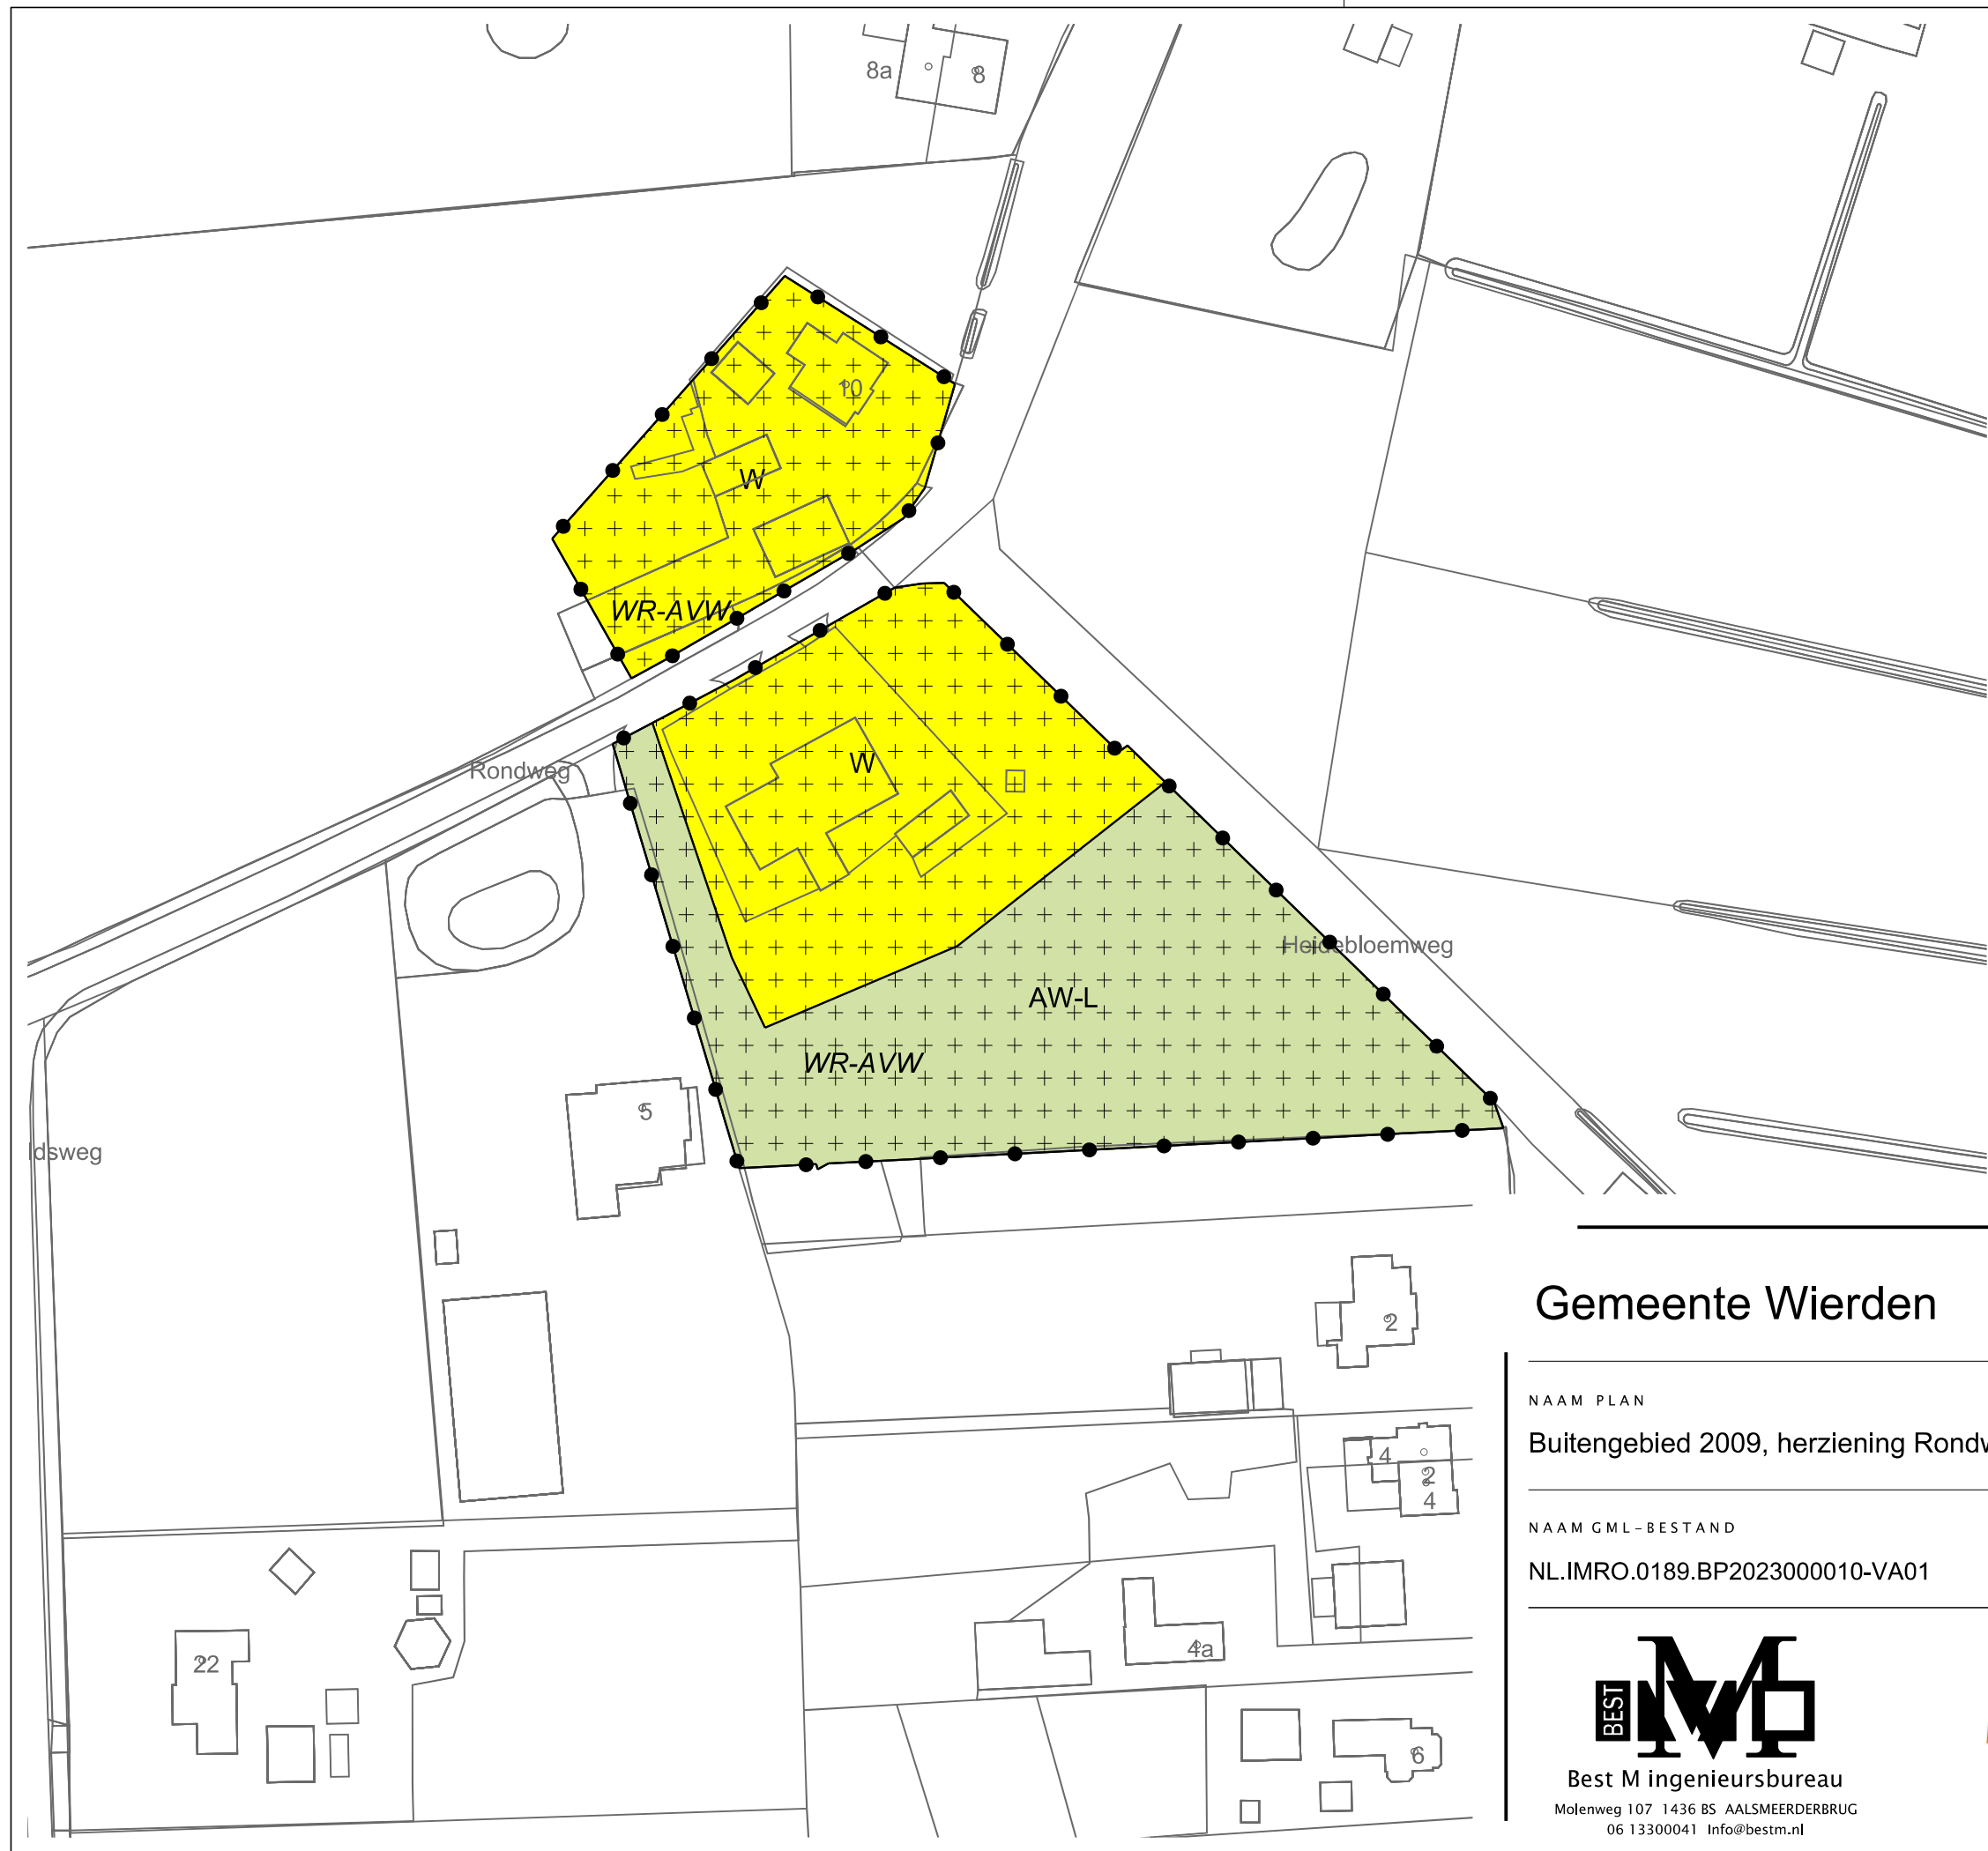

LEGENDA

- Plangebied
 - Plangrens
- Bestemmingen
 - AW-L Agrarisch met waarden - Landschap
 - W Wonen
- Dubbelbestemmingen
 - WR-AVW Waarde - Archeologische verwachtingswaarde
- Verklaring
 - Ondergrond

Gemeente Wierden

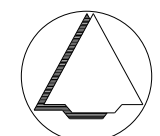

NAAM PLAN

Buitengebied 2009, herziening Rondweg ong (tegenover Rondweg 10)

NAAM GML-BESTAND

NL.IMRO.0189.BP2023000010-VA01

DATUM

6-2-2024

BLAD VAN BLADEN

1 VAN 1

FORMAAT

A3



Best M ingenieursbureau
Molenweg 107 1436 BS AALSMEERDERBRUG
06 13300041 Info@bestm.nl



Twentepoort Oost 16A 7609 RG Almelo
0546 454466 www.bjz.nu

TEKENAAR

MvL

SCHAAL

1 :1000