



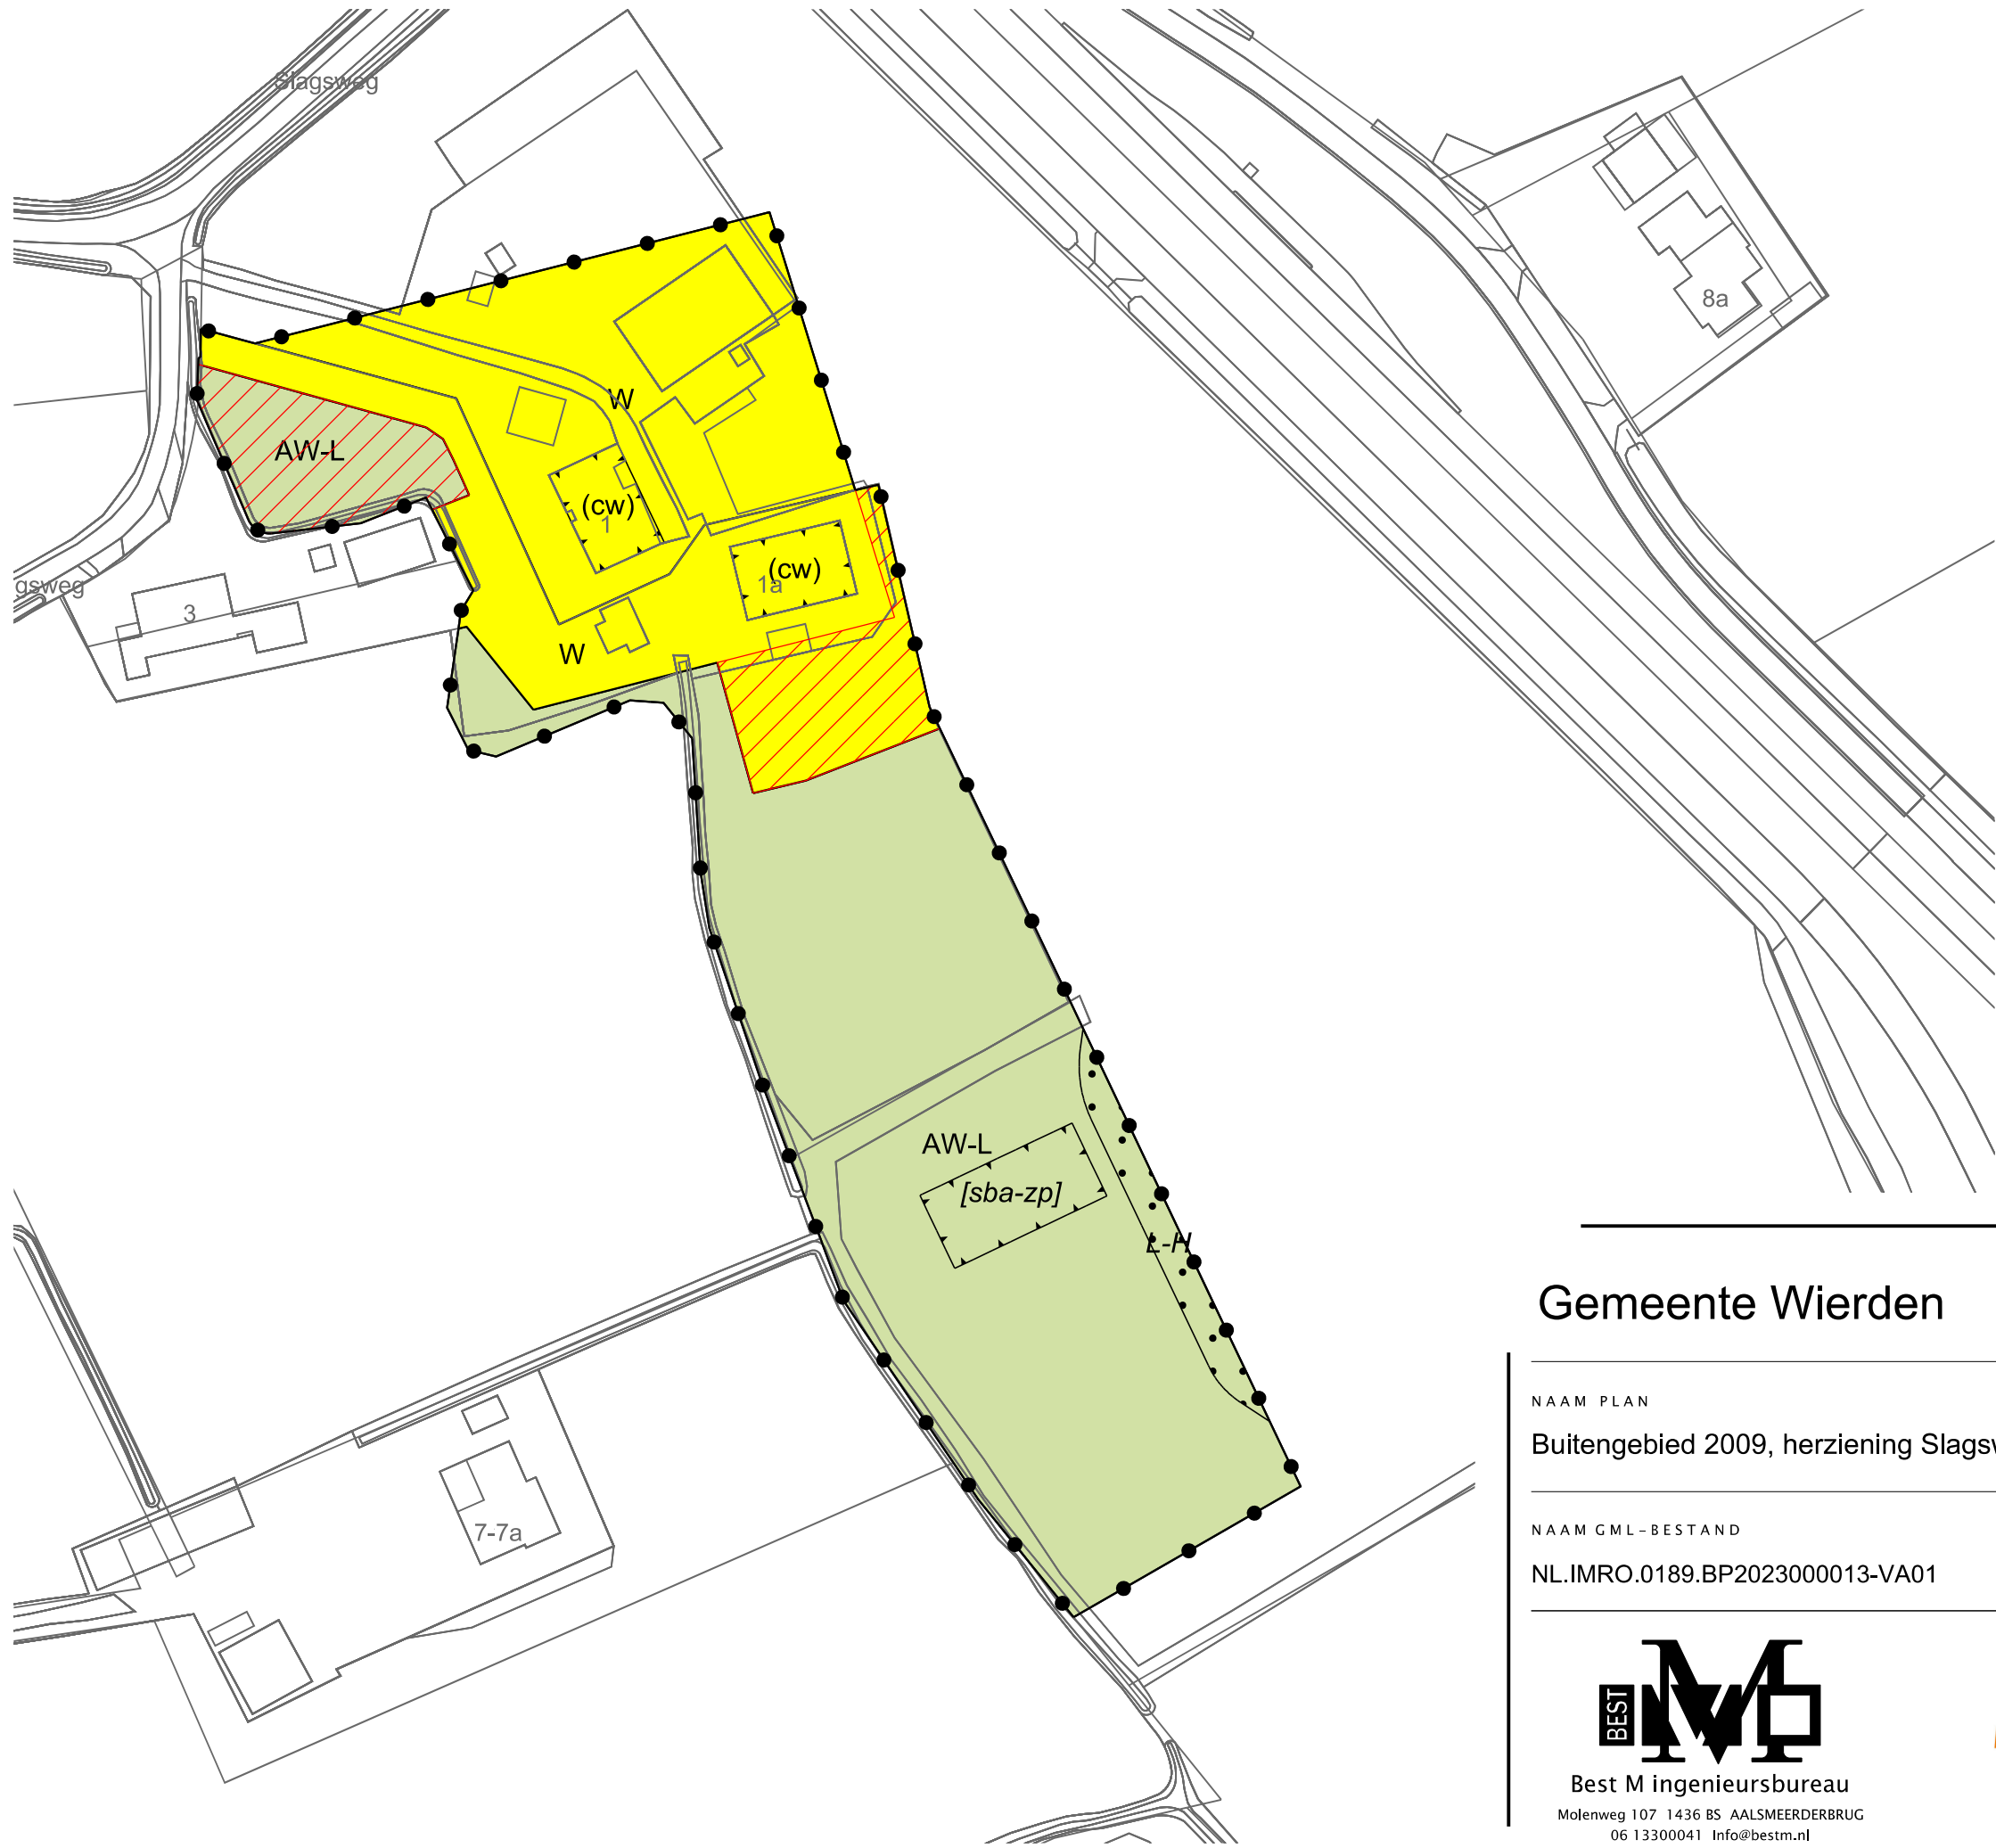

LEGENDA

- Plangebied
- Plangrens
- Bestemmingen
 - AW-L Agrarisch met waarden - Landschap
 - W Wonen
- Dubbelbestemmingen
 - L-H Leiding - Hoogspanning
- Functionaanduidingen
 - (cw) cultuurhistorische waarde
- Bouwaanduidingen
 - [sba-zp] specifieke bouwaanduiding - zonnepanelen
- Verklaring
 - Ondergrond

Gemeente Wierden

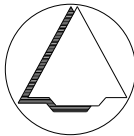

NAAM PLAN
Buitengebied 2009, herziening Slagsweg 1a

NAAM GML-BESTAND	DATUM	BLAD VAN BLADEN	FORMAAT
NL.IMRO.0189.BP2023000013-VA01	6-2-2024	1 VAN 1	A3

BEST M
Best M ingenieursbureau
Molenweg 107 1436 BS AALSMEERDERBRUG
06 13300041 Info@bestm.nl

BJZ.nu
ruimtelijke plannen en advies
Twentepoort Oost 16A 7609 RG Almelo
0546 454466 www.bjz.nu

TEKENAAR	SCHAAL
MvL	1 :1000