


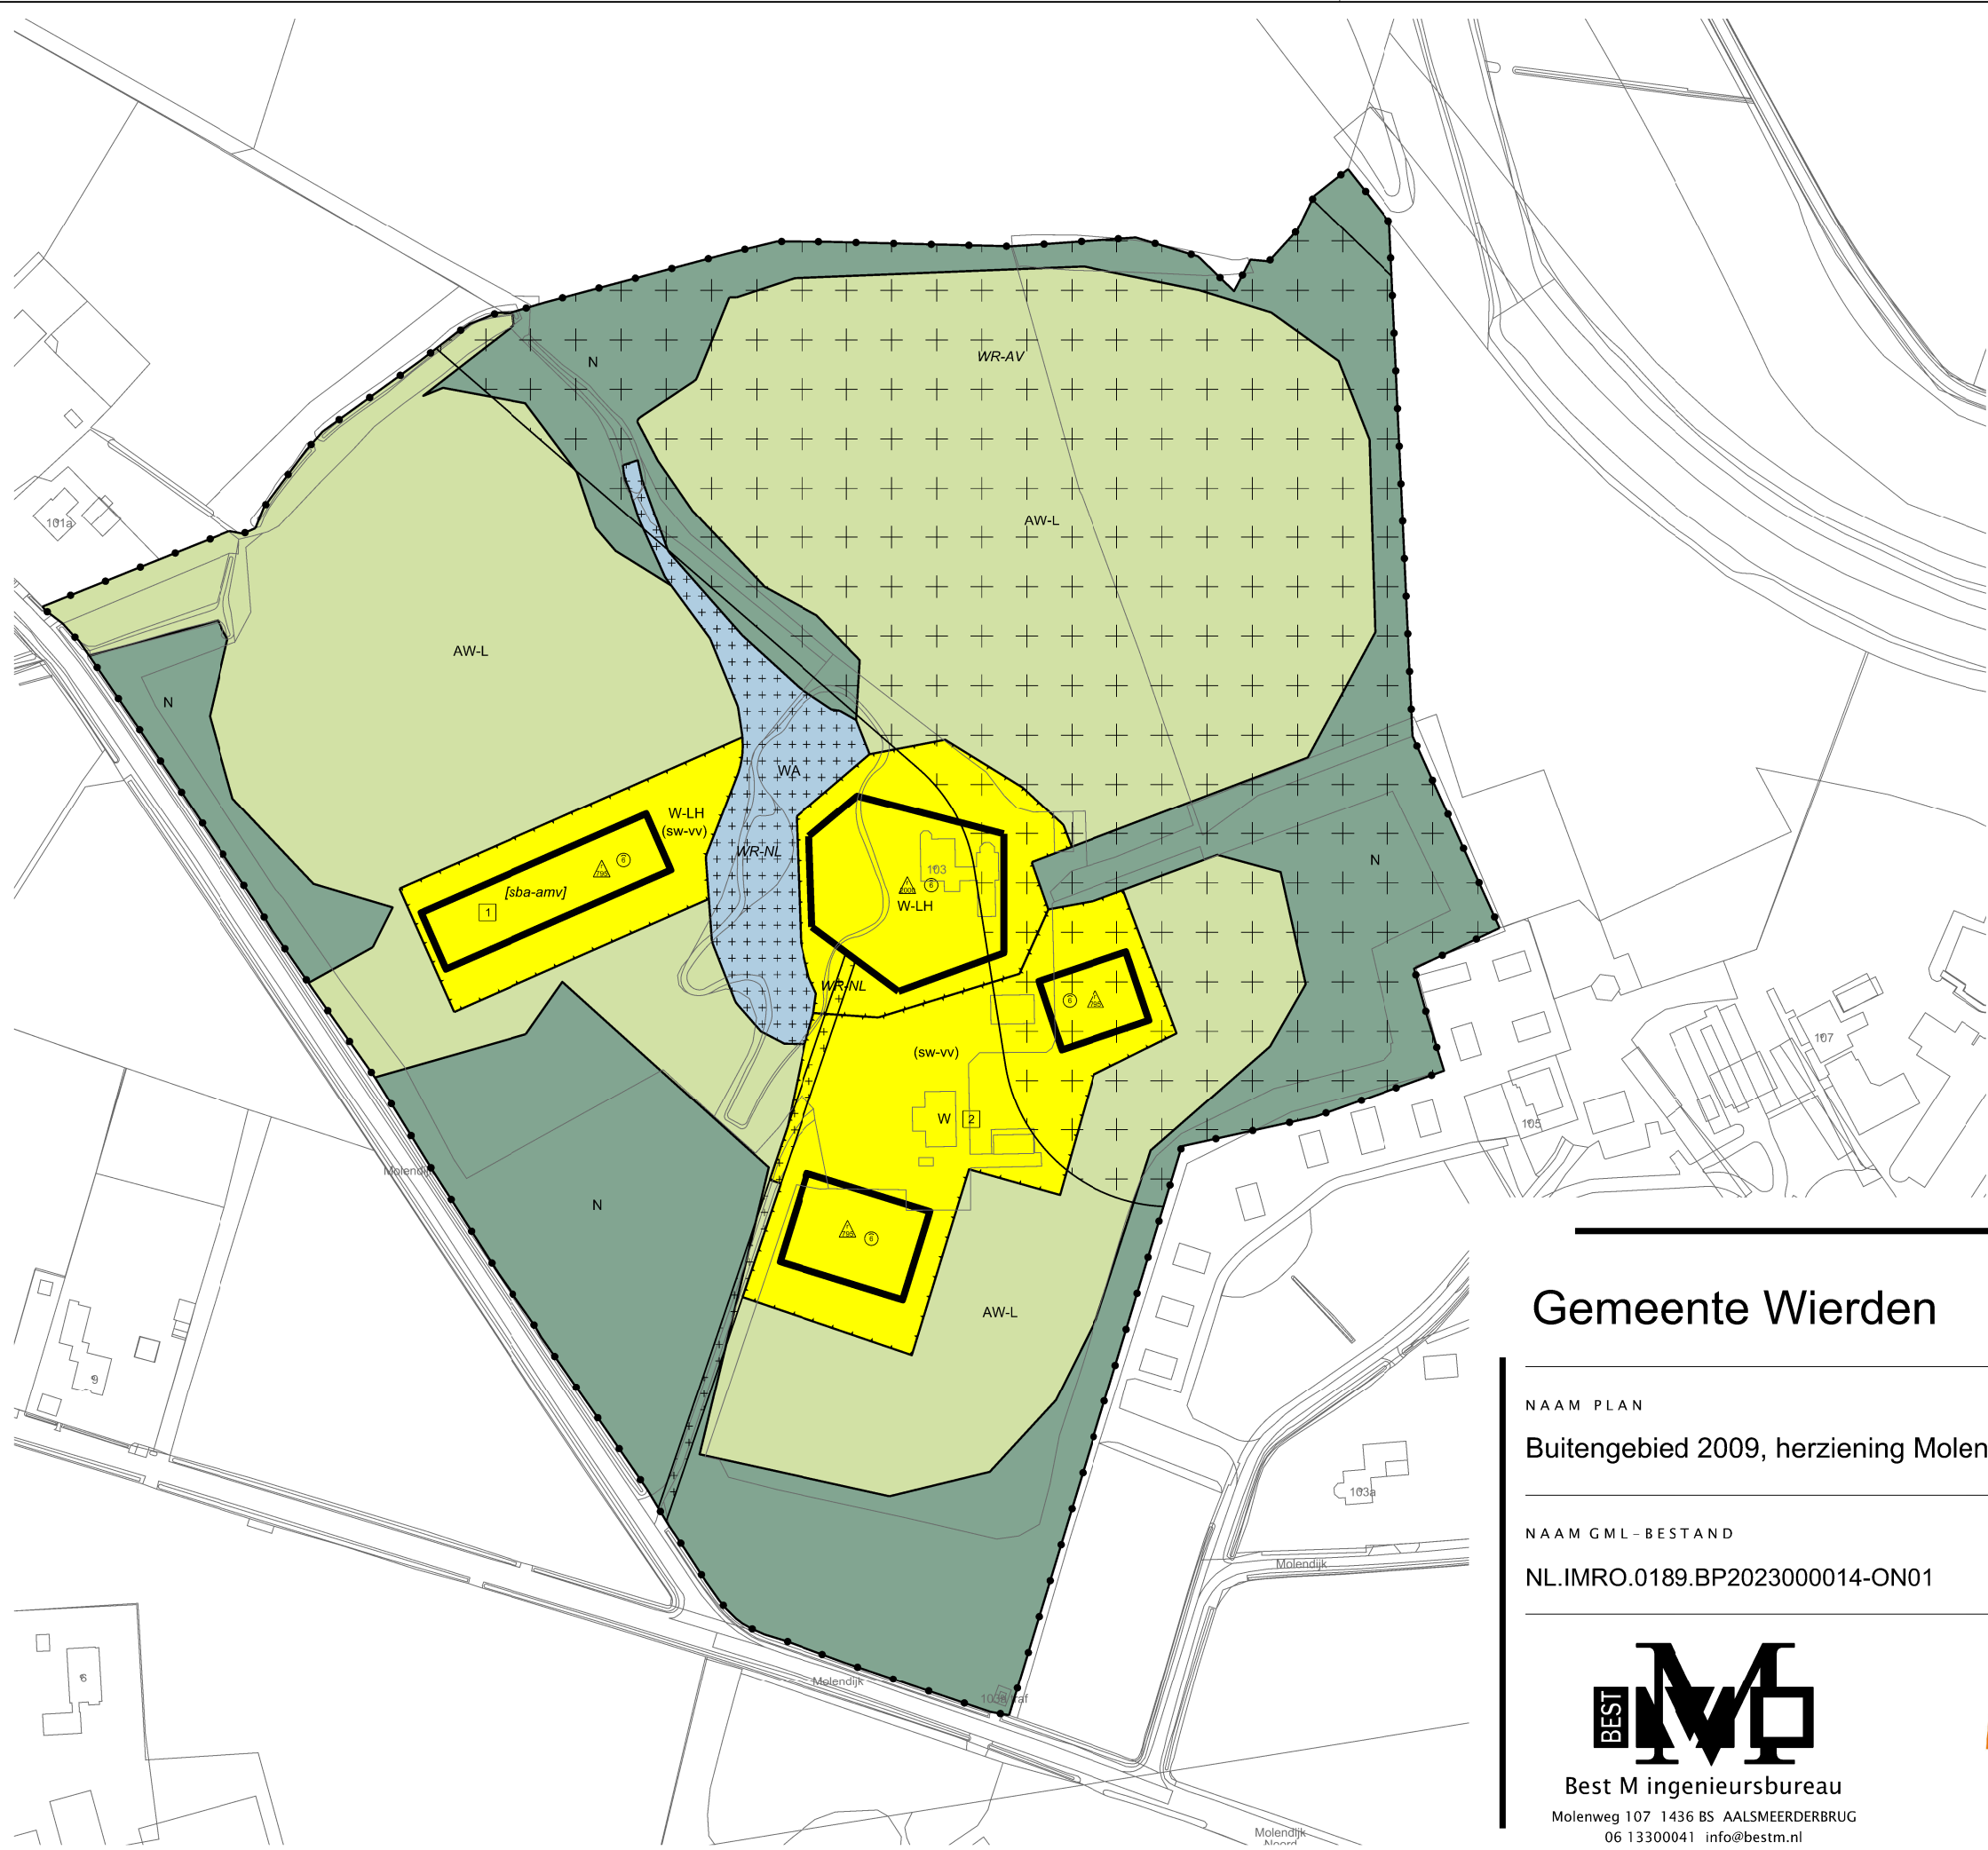

LEGENDA

- Plangebied
- Plangrens
- Bestemmingen
- Agrarisch
- Agrarisch - Agrarisch bedrijf
- Agrarisch met waarden - Landschap
- Natuur
- Water
- Wonen
- Wonen - Landhuis
- Dubbelbestemmingen
- Waarde - Archeologische verwachting
- Waarde - Natuur en landschap
- Gebiedsaanduidingen
- reconstructiewetzone - verwevingsgebied
- Functieaanduidingen
- specifieke vorm van wonen - voorwaardelijke verplichting
- Bouwvlak
- bouwvlak
- Bouwaanduidingen
- specifieke bouwaanduiding - afwijkende maatvoering
- Maatvoering
- maximum aantal wooneenheden
- maximum goothoogte (m)
- maximum volume (m3)
- Verklaring
- Ondergrond

Gemeente Wierden

NAAM PLAN

Buitengebied 2009, herziening Molendijk 103 (2023), Hoeselderdijk 18 en Boltensweg 1

NAAM GML-BESTAND

NL.IMRO.0189.BP2023000014-ON01

DATUM

5-12-2023

BLAD VAN BLADEN

1 VAN 3

FORMAAT

A3

TEKENAAR

MvL

SCHAAL

1 :2000



Best M ingenieursbureau

Molenweg 107 1436 BS AALSMEEDEBRUG
06 13300041 info@bestm.nl



Twentepoort Oost 16A 7609 RG Almelo
0546 454466 www.biz.nu