


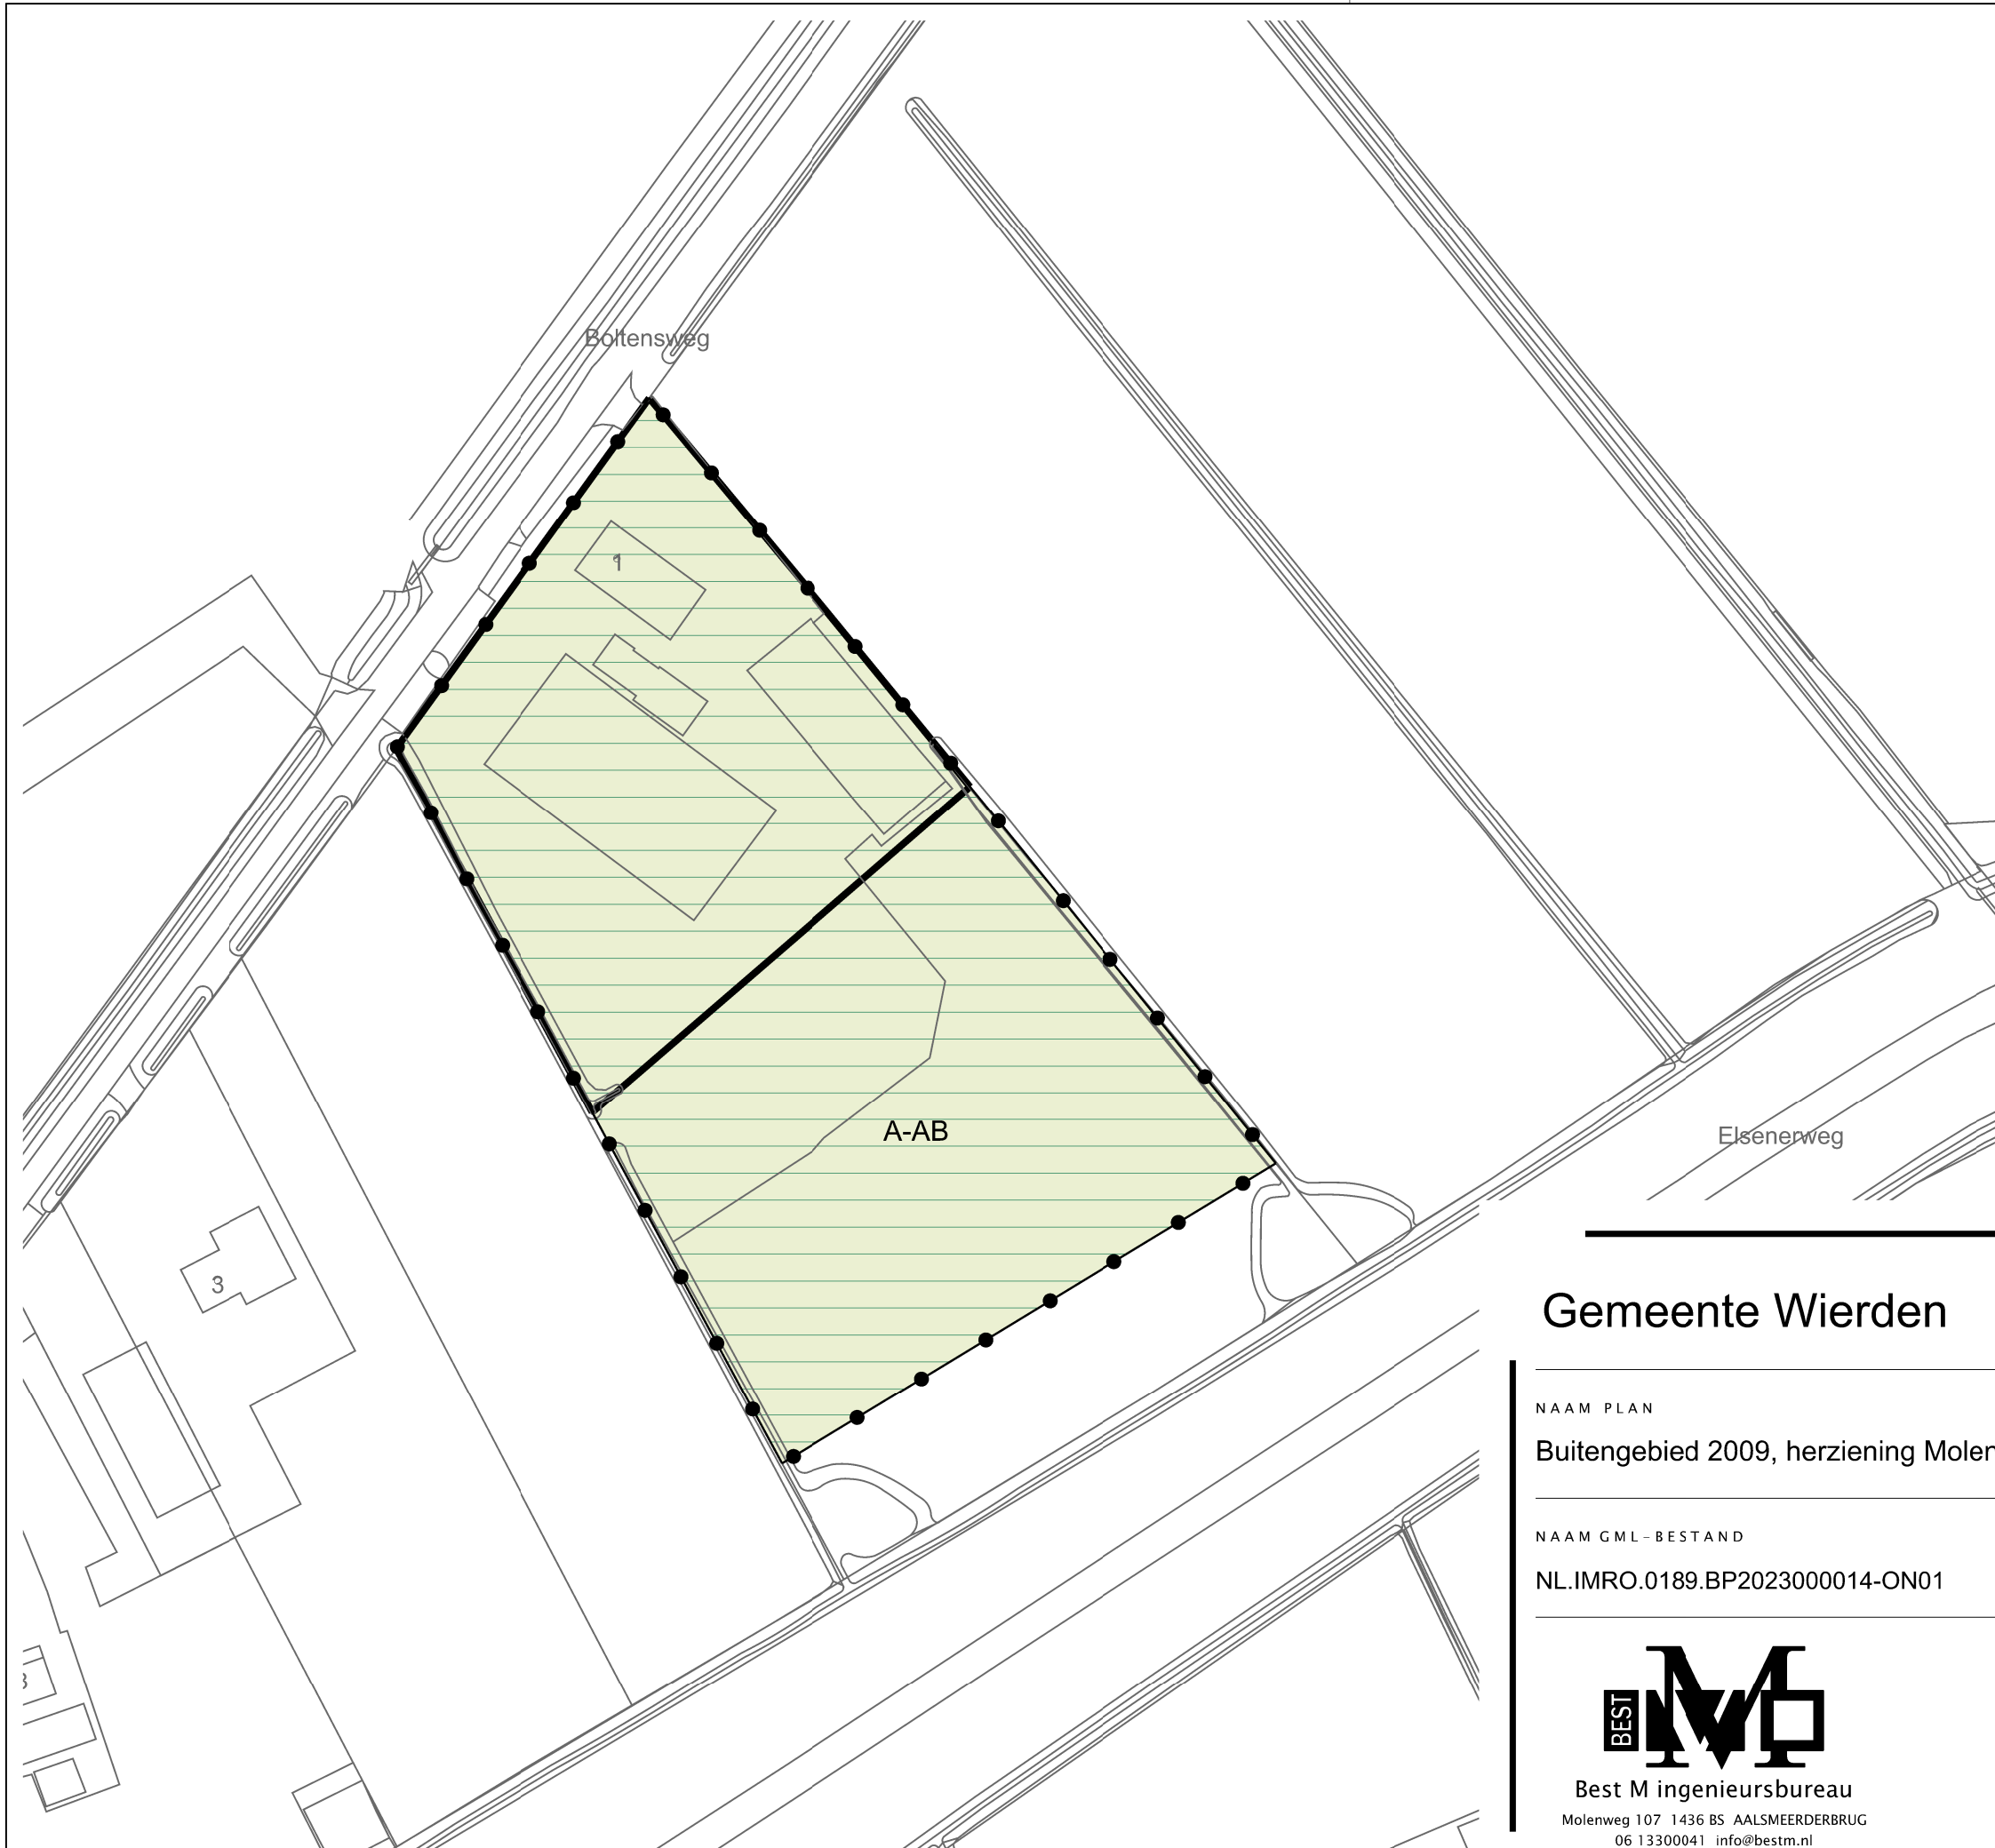

LEGENDA

Plangebied

Plangrens

Bestemmingen

A

Agrarisch

A-AB

Agrarisch - Agrarisch bedrijf

AW-L

Agrarisch met waarden - Landschap

N

Natuur

WA

Water

W

Wonen

W-LH

Wonen - Landhuis

Dubbelbestemmingen

WRAV

Waarde - Archeologische verwachting

WRNL

Waarde - Natuur en landschap

Gebiedsaanduidingen

reconstructiewetzone - verwevingsgebied

Functieaanduidingen

(sw-vv)

specifieke vorm van wonen - voorwaardelijke verplichting

Bouwvlak

bouwvlak

Bouwaanduidingen

[sba-amv]

specifieke bouwaanduiding - afwijkende maatvoering

Maatvoering

2

maximum aantal wooneenheden

6

maximum goothoogte (m)


2003

maximum volume (m3)

Verklaring

Ondergrond

Gemeente Wierden

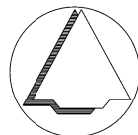

NAAM PLAN
Buitengebied 2009, herziening Molendijk 103 (2023), Hoeselderdijk 18 en Boltensweg 1

NAAM GML-BESTAND	DATUM	BLAD VAN BLADEN	FORMAAT
NL.IMRO.0189.BP2023000014-ON01	5-12-2023	2 VAN 3	A3

Best M ingenieursbureau
Molenweg 107 1436 BS AALSMEERDERBRUG
06 13300041 info@bestm.nl

BJZ.nu
ruimtelijke plannen en advies
Twentepoort Oost 16A 7609 RG Almelo
0546 454466 www.bjz.nu

TEKENAAR	SCHAAL
MvL	1 :1000