



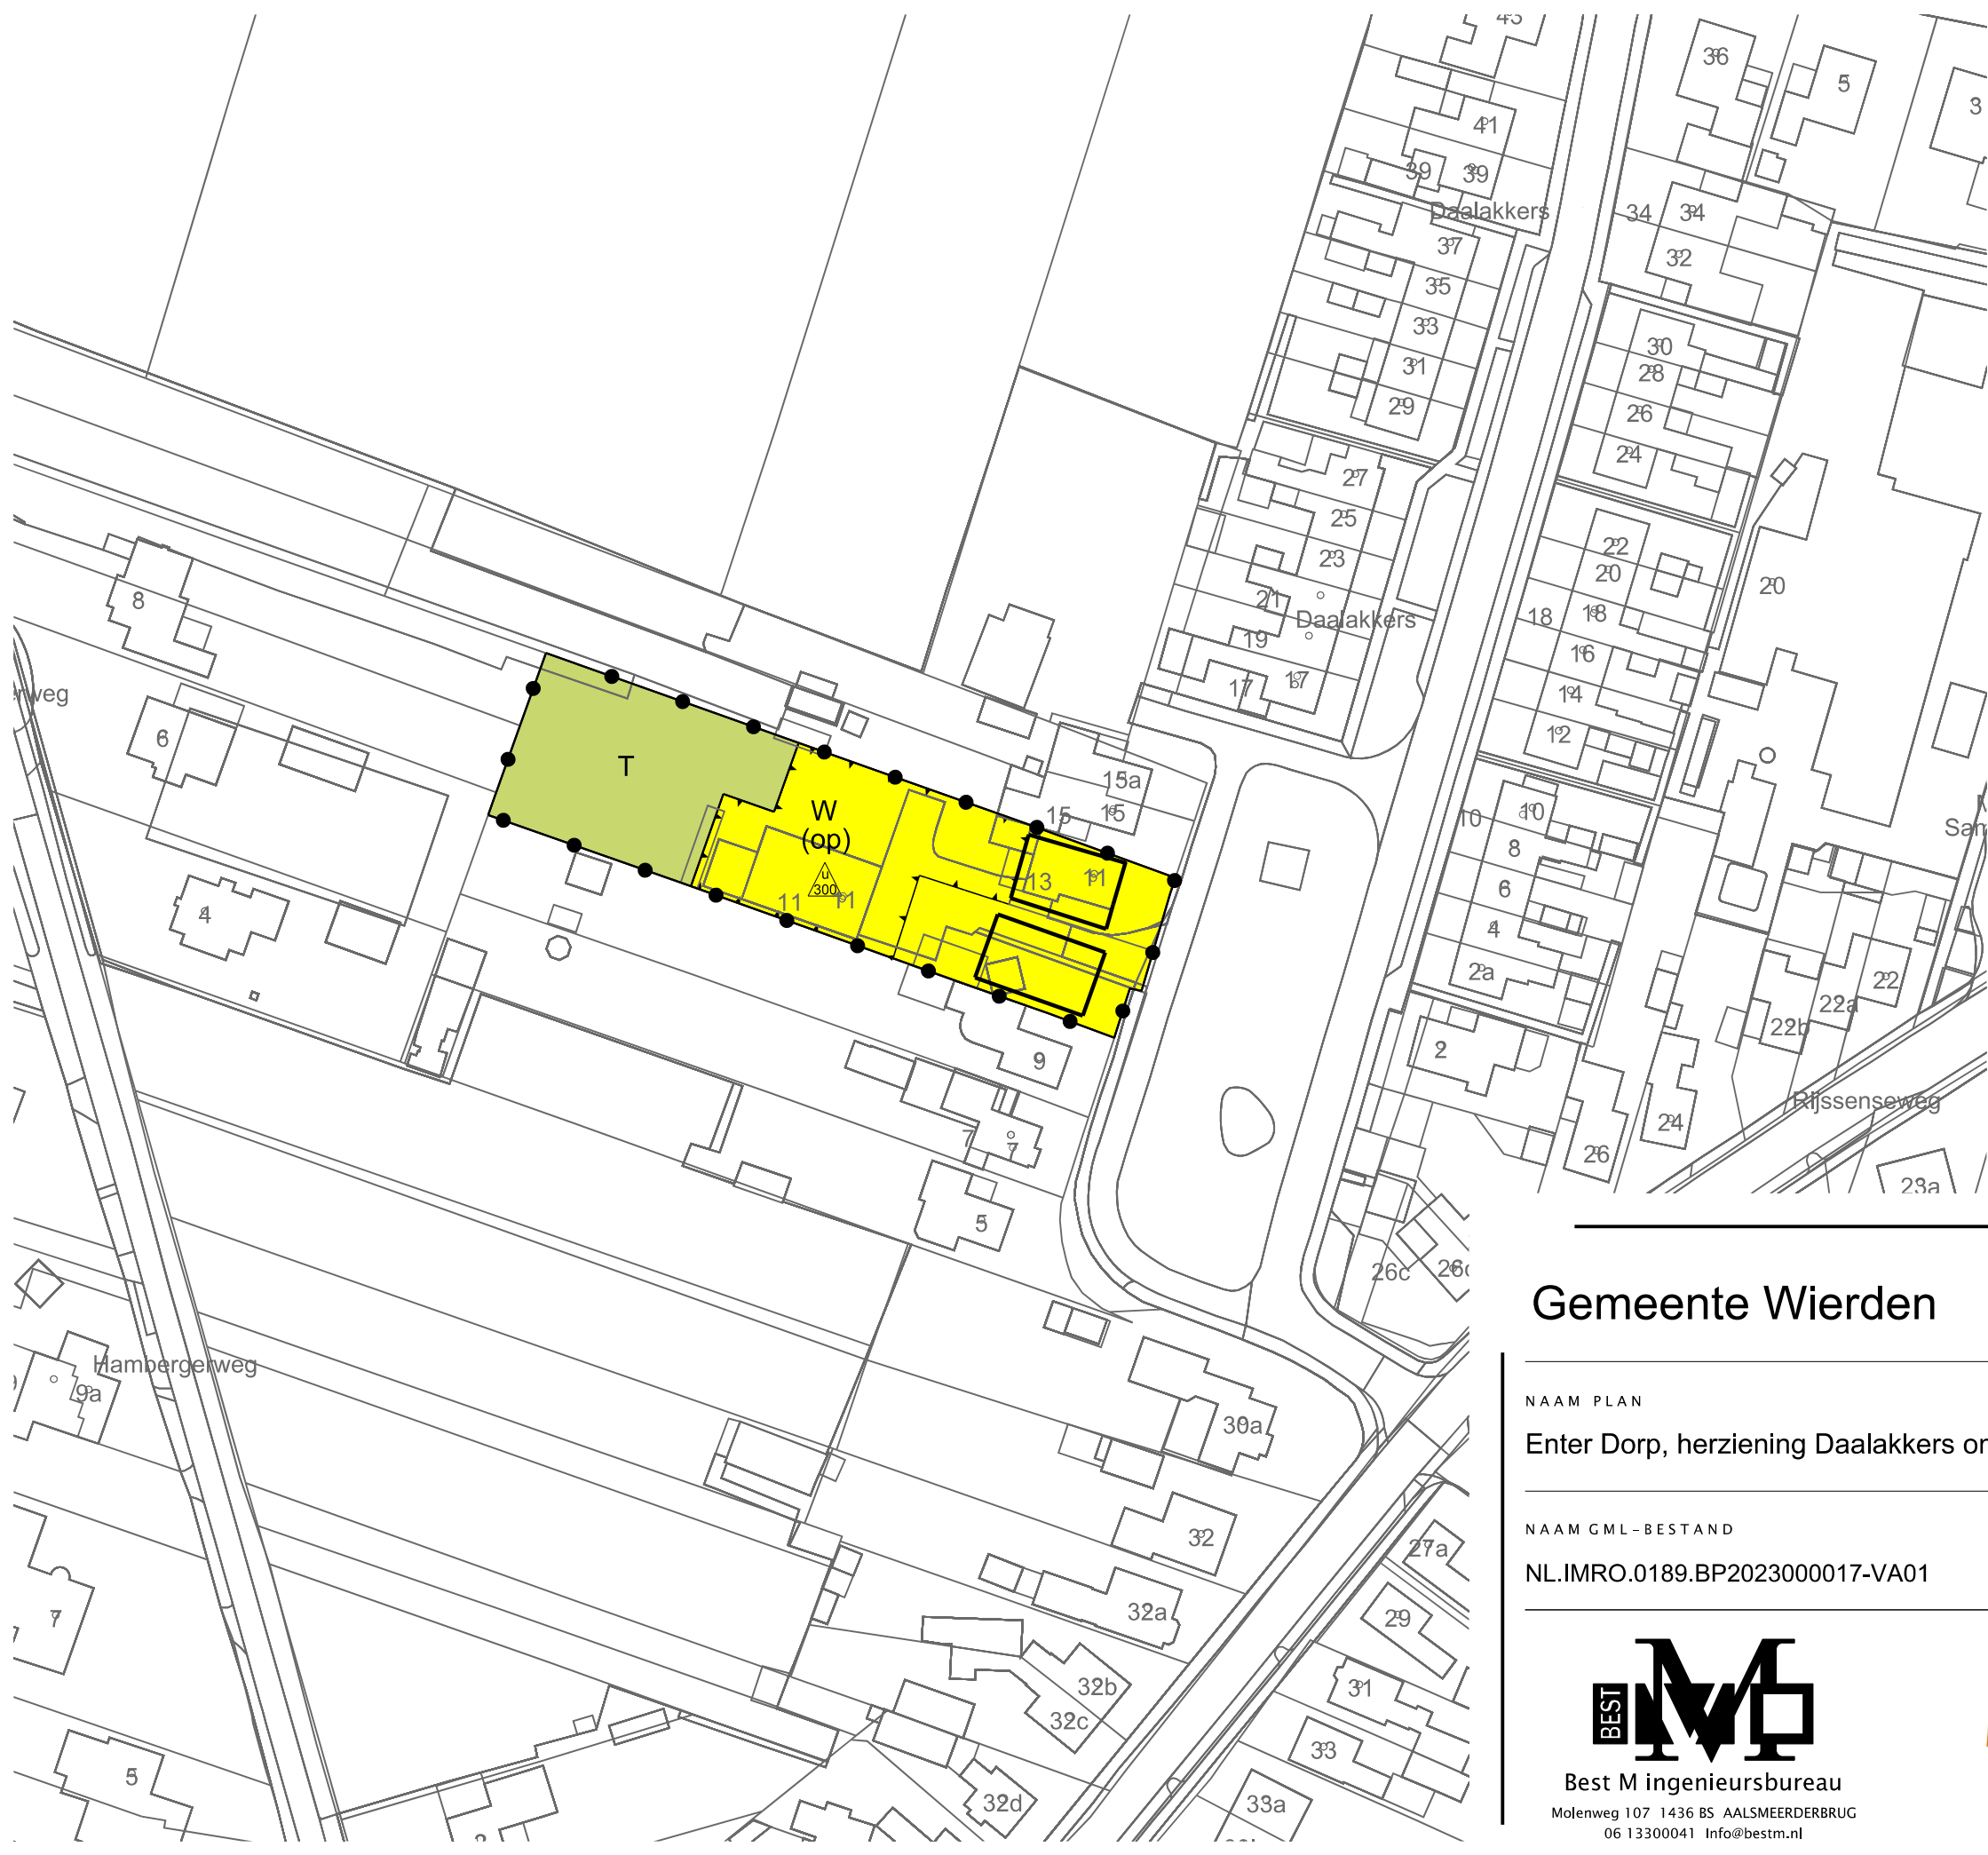

LEGENDA

- Plangebied
- Plangrens
- Bestemmingen
- T Tuin
- W Wonen
- Functieaanduidingen
- (op) opslag
- Bouwvlak
- bouwvlak
- Maatvoering
- maximum oppervlakte bijgebouwen (m2)
- Verklaring
- Ondergrond

Gemeente Wierden

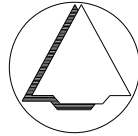

NAAM PLAN

Enter Dorp, herziening Daalakkers ong. (naast nummer 13)

NAAM GML-BESTAND	DATUM	BLAD VAN BLADEN	FORMAAT
NL.IMRO.0189.BP2023000017-VA01	5-2-2024	1 VAN 1	A3

BEST M

Best M ingenieursbureau

Molenweg 107 1436 BS AALSMEERDERBRUG

06 13300041 Info@bestm.nl

BJZ.nu

ruimtelijke plannen en advies

Twentepoort Oost 16A 7609 RG Almelo

0546 454466 www.bjz.nu

TEKENAAR	SCHAAL
MvL	1 :1000