


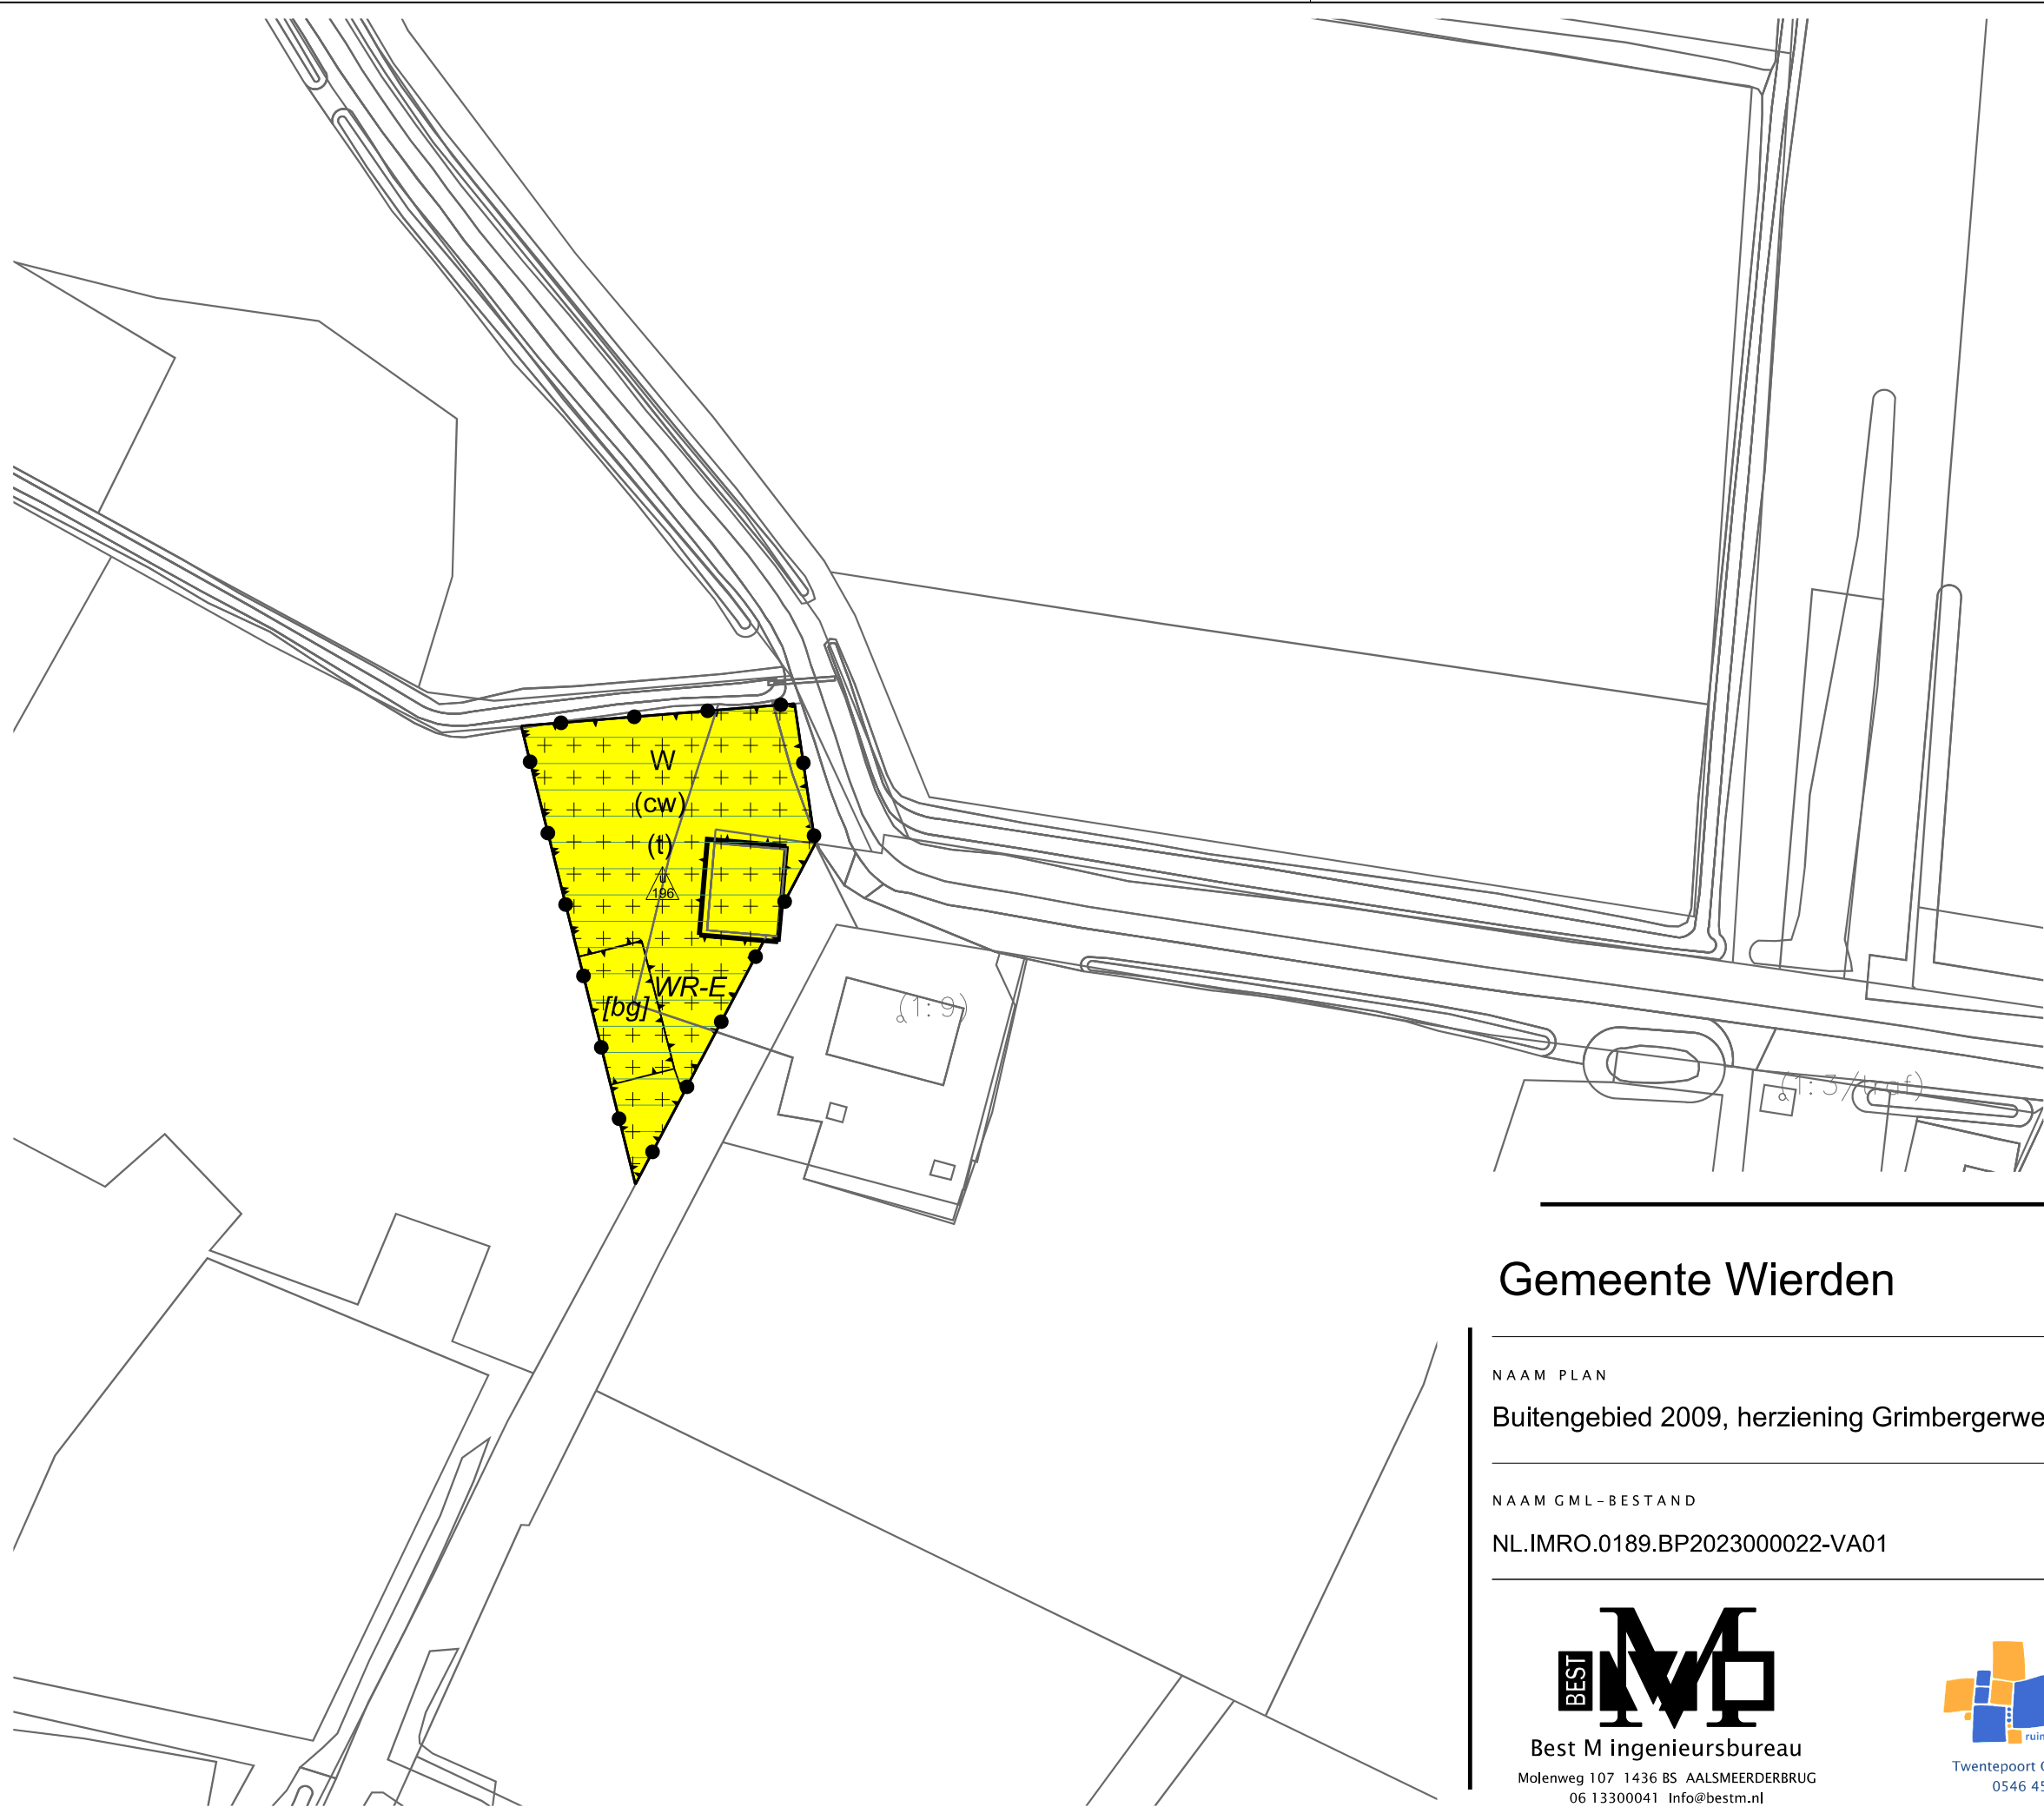

LEGENDA

Plangebied

Plangrens

Bestemmingen

W

Wonen

Dubbelbestemmingen

WR-E

Waarde - Ecologie

Gebiedsaanduidingen

reconstructiewetzone - verwevingsgebied

Functieaanduidingen

(cw)

cultuurhistorische waarden

(t)

tuin

Bouwvlak

bouwvlak

Bouwaanduidingen

[bg]

bijgebouwen

Maatvoering


190

maximum oppervlakte aan bijgebouwen (m2)

Verklaring

Ondergrond

Gemeente Wierden

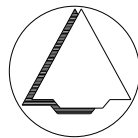

NAAM PLAN

Buitengebied 2009, herziening Grimbergerweg 9 (2)

NAAM GML-BESTAND

NL.IMRO.0189.BP2023000022-VA01

DATUM

3-4-2024

BLAD VAN BLADEN

1 VAN 1

FORMAAT

A3



Best M ingenieursbureau
Molenweg 107 1436 BS AALSMEERDERBRUG
06 13300041 Info@bestm.nl



Twentepoort Oost 16A 7609 RG Almelo
0546 454466 www.bjz.nu

TEKENAAR

MvL

SCHAAL

1 :1000