



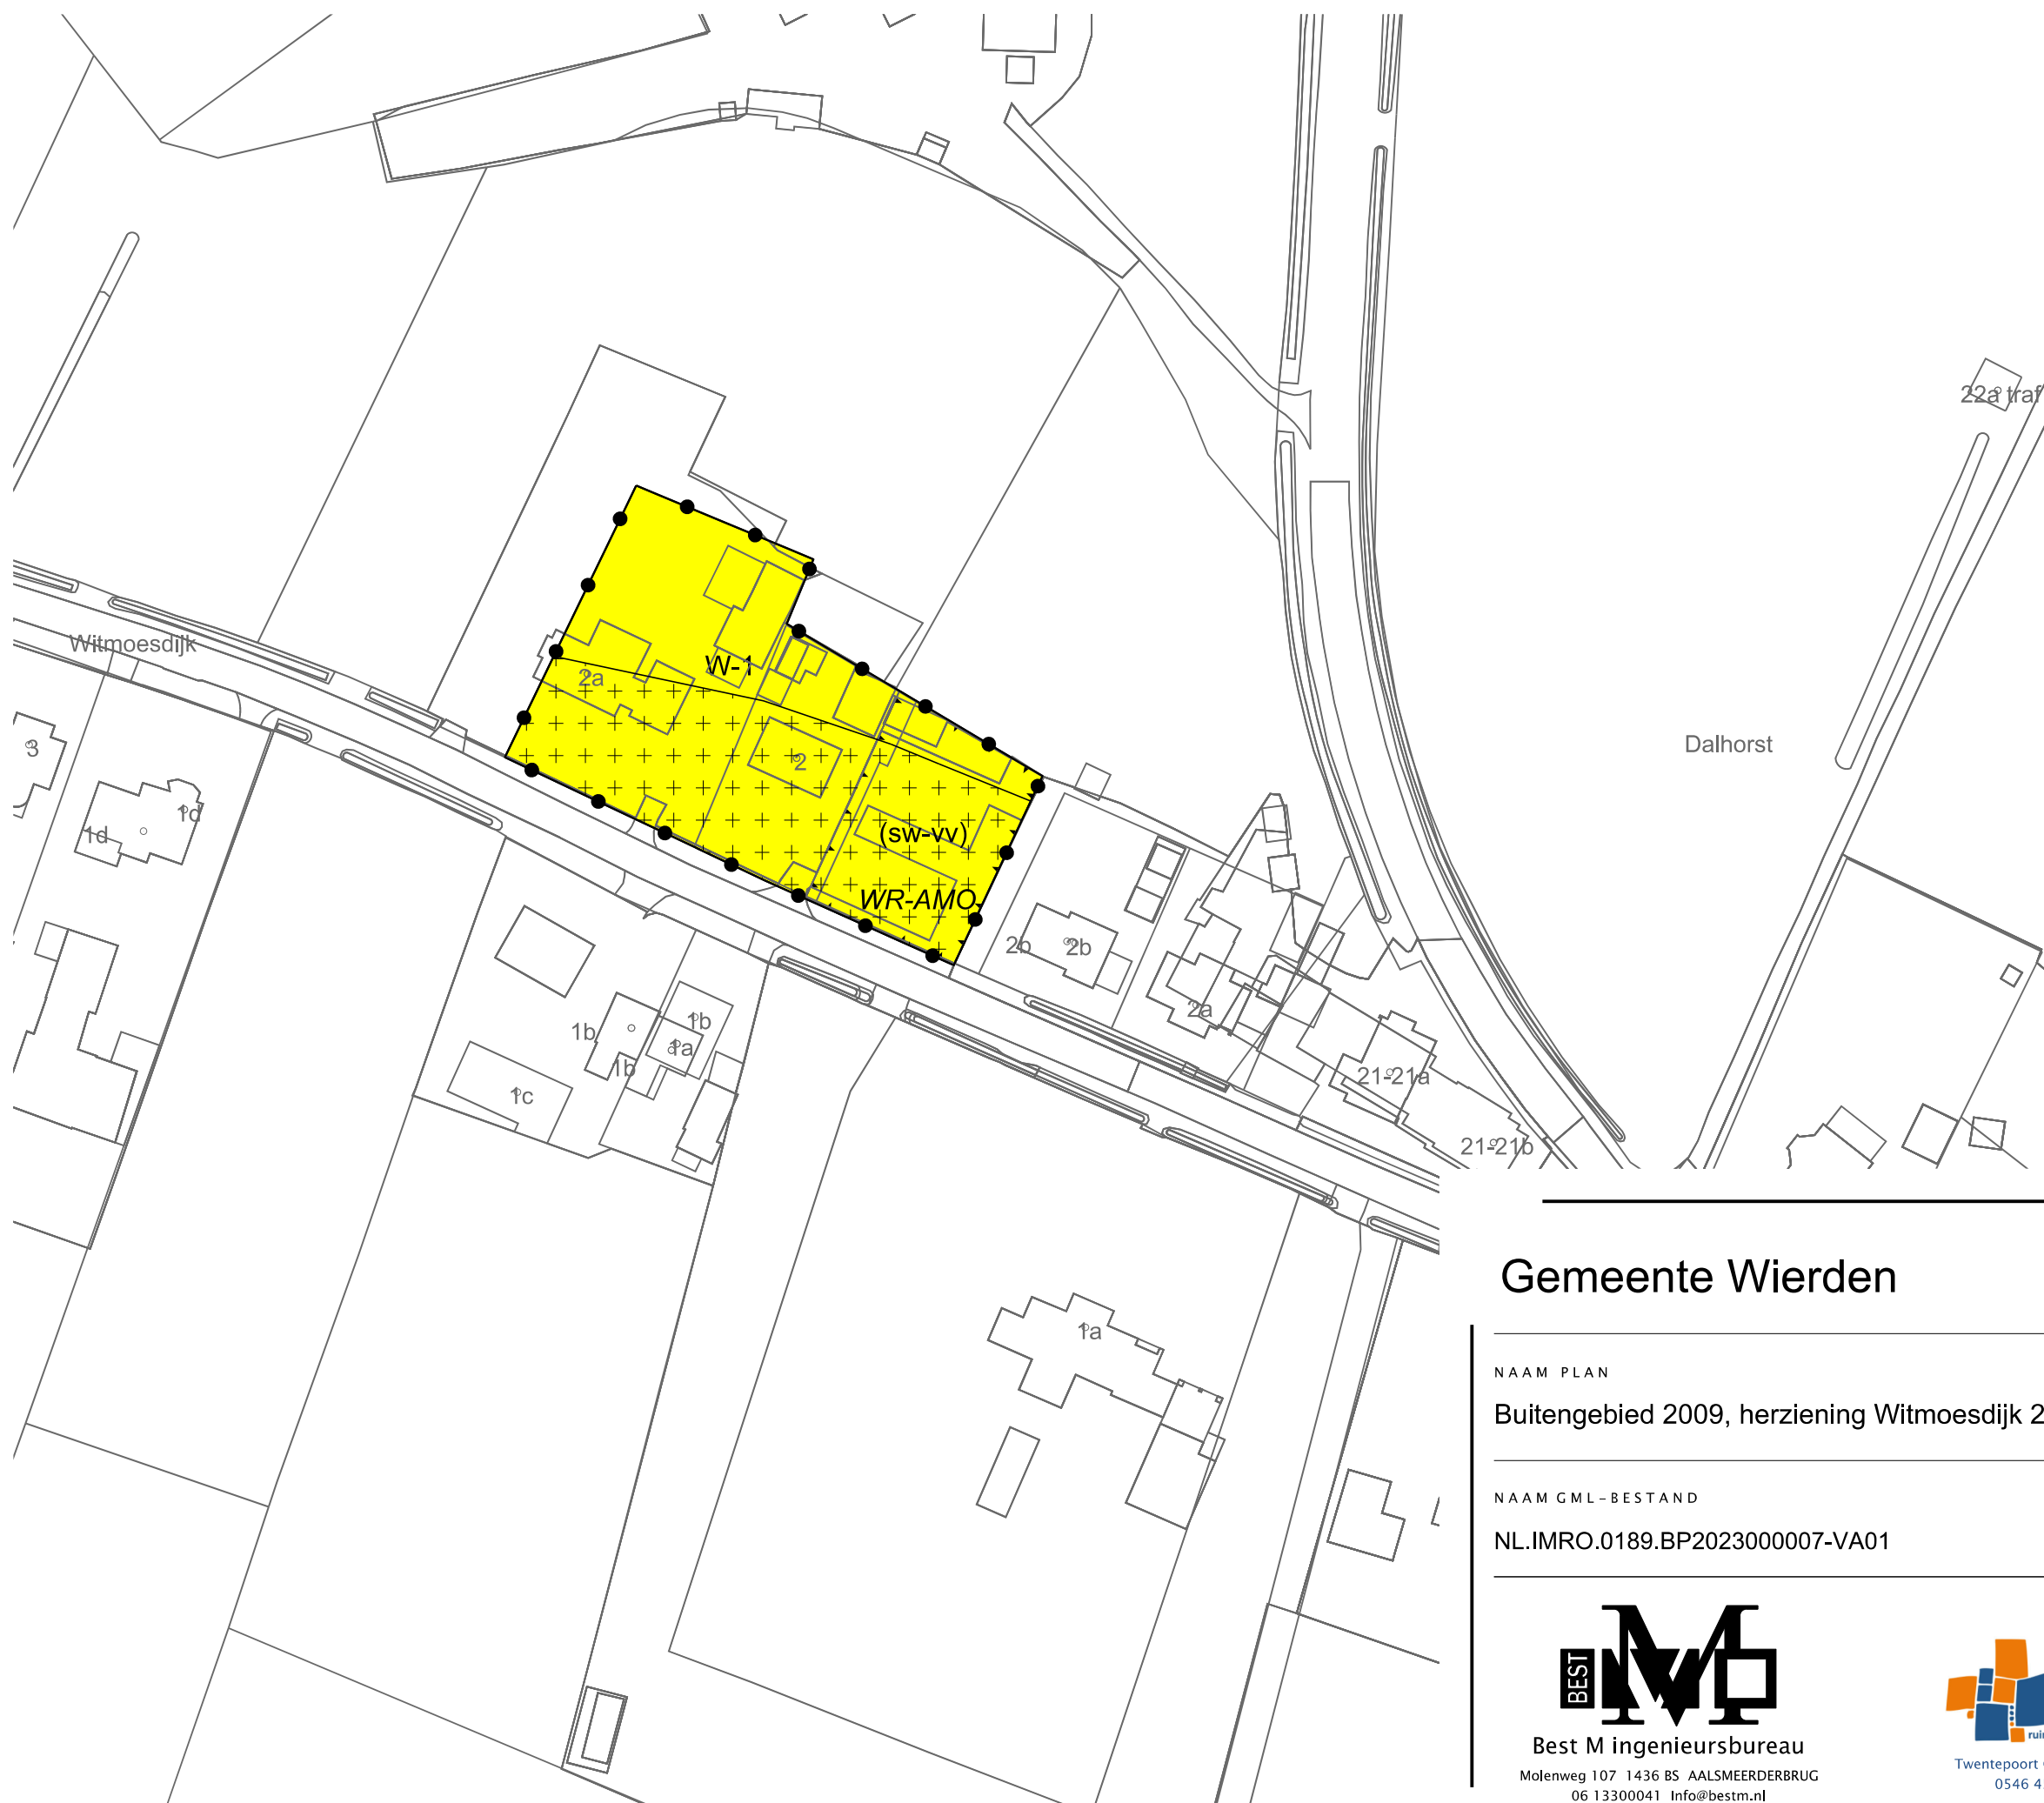

LEGENDA

- Plangebied
Plangrens
- Bestemmingen
W-1 Wonen - 1
- Dubbelbestemmingen
WR-AMO Waarde - Archeologisch monument
- Functieaanduidingen
(sw-vv) specifieke vorm van wonen - voorwaardelijke verplichting
- Maatvoering
3 maximum aantal wooneenheden
- Verklaring
Ondergrond

Gemeente Wierden

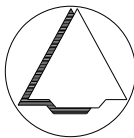

NAAM PLAN

Buitengebied 2009, herziening Witmoesdijk 2c

NAAM GML-BESTAND

NL.IMRO.0189.BP2023000007-VA01

DATUM

5-2-2024

BLAD VAN BLADEN

1 VAN 1

FORMAAT

A3

TEKENAAR

MvL

SCHAAL

1 :1000



Best M ingenieursbureau
Molenweg 107 1436 BS AALSMEERDERBRUG
06 13300041 Info@bestm.nl



Twentepoort Oost 16A 7609 RG Almelo
0546 454466 www.bjjz.nu