


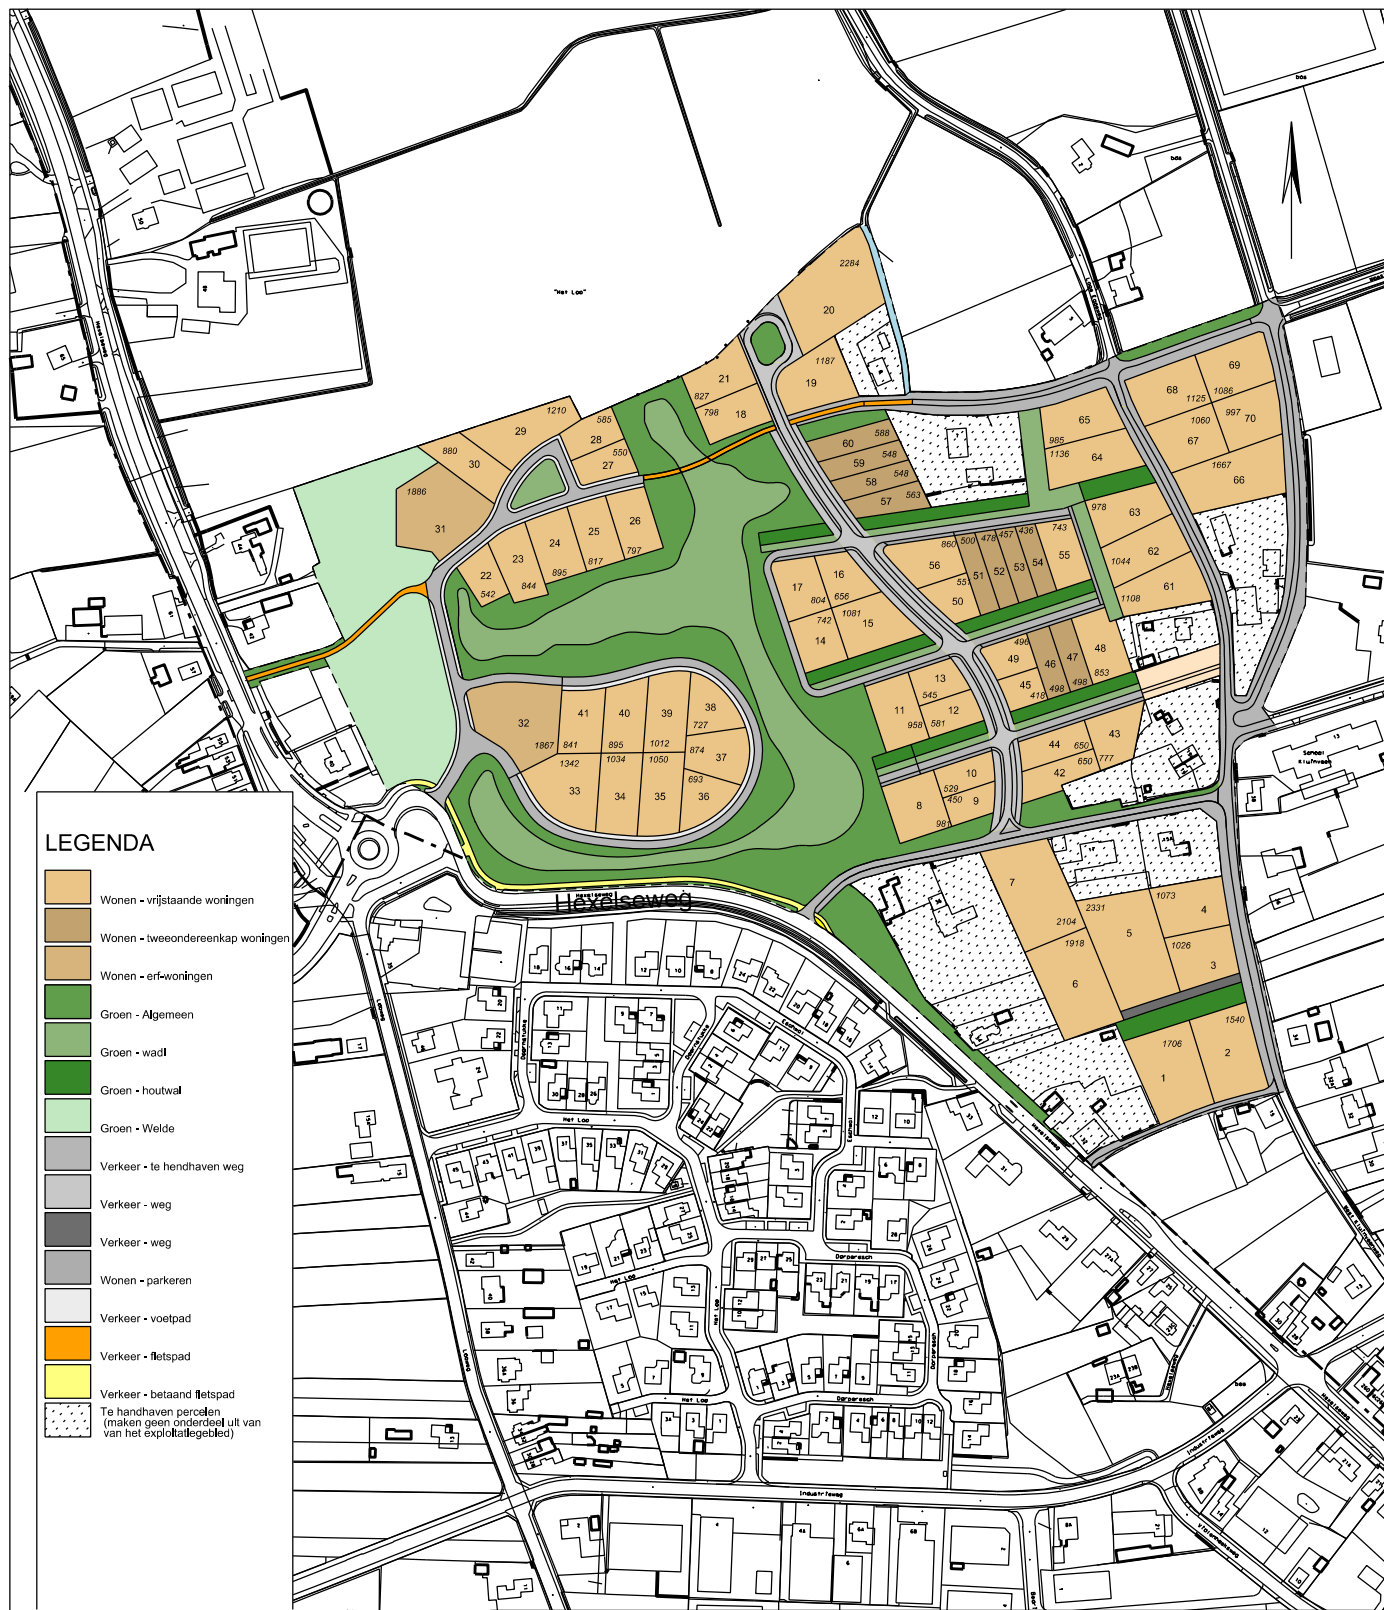

GEMEENTE WIERDEN

AFDELING GRONDGEBIED

Postbus 43
7640 AA Wierden

T 0546-580800
F 0546-575915

BEZOEKADRES

Plantsoenlaan 1
7642 EC Wierden

Project nr.

Betreft: Plan Zenderink

Kaart 2, Voorgenomen Grondgebruik

Schaal: 4000
Get.: S. Apbak
Datum: 03 september 2013

tek.nr.T_2013_13

Blad A4 (iso)

Gewijzigd: Par:
A .
B
C
D