


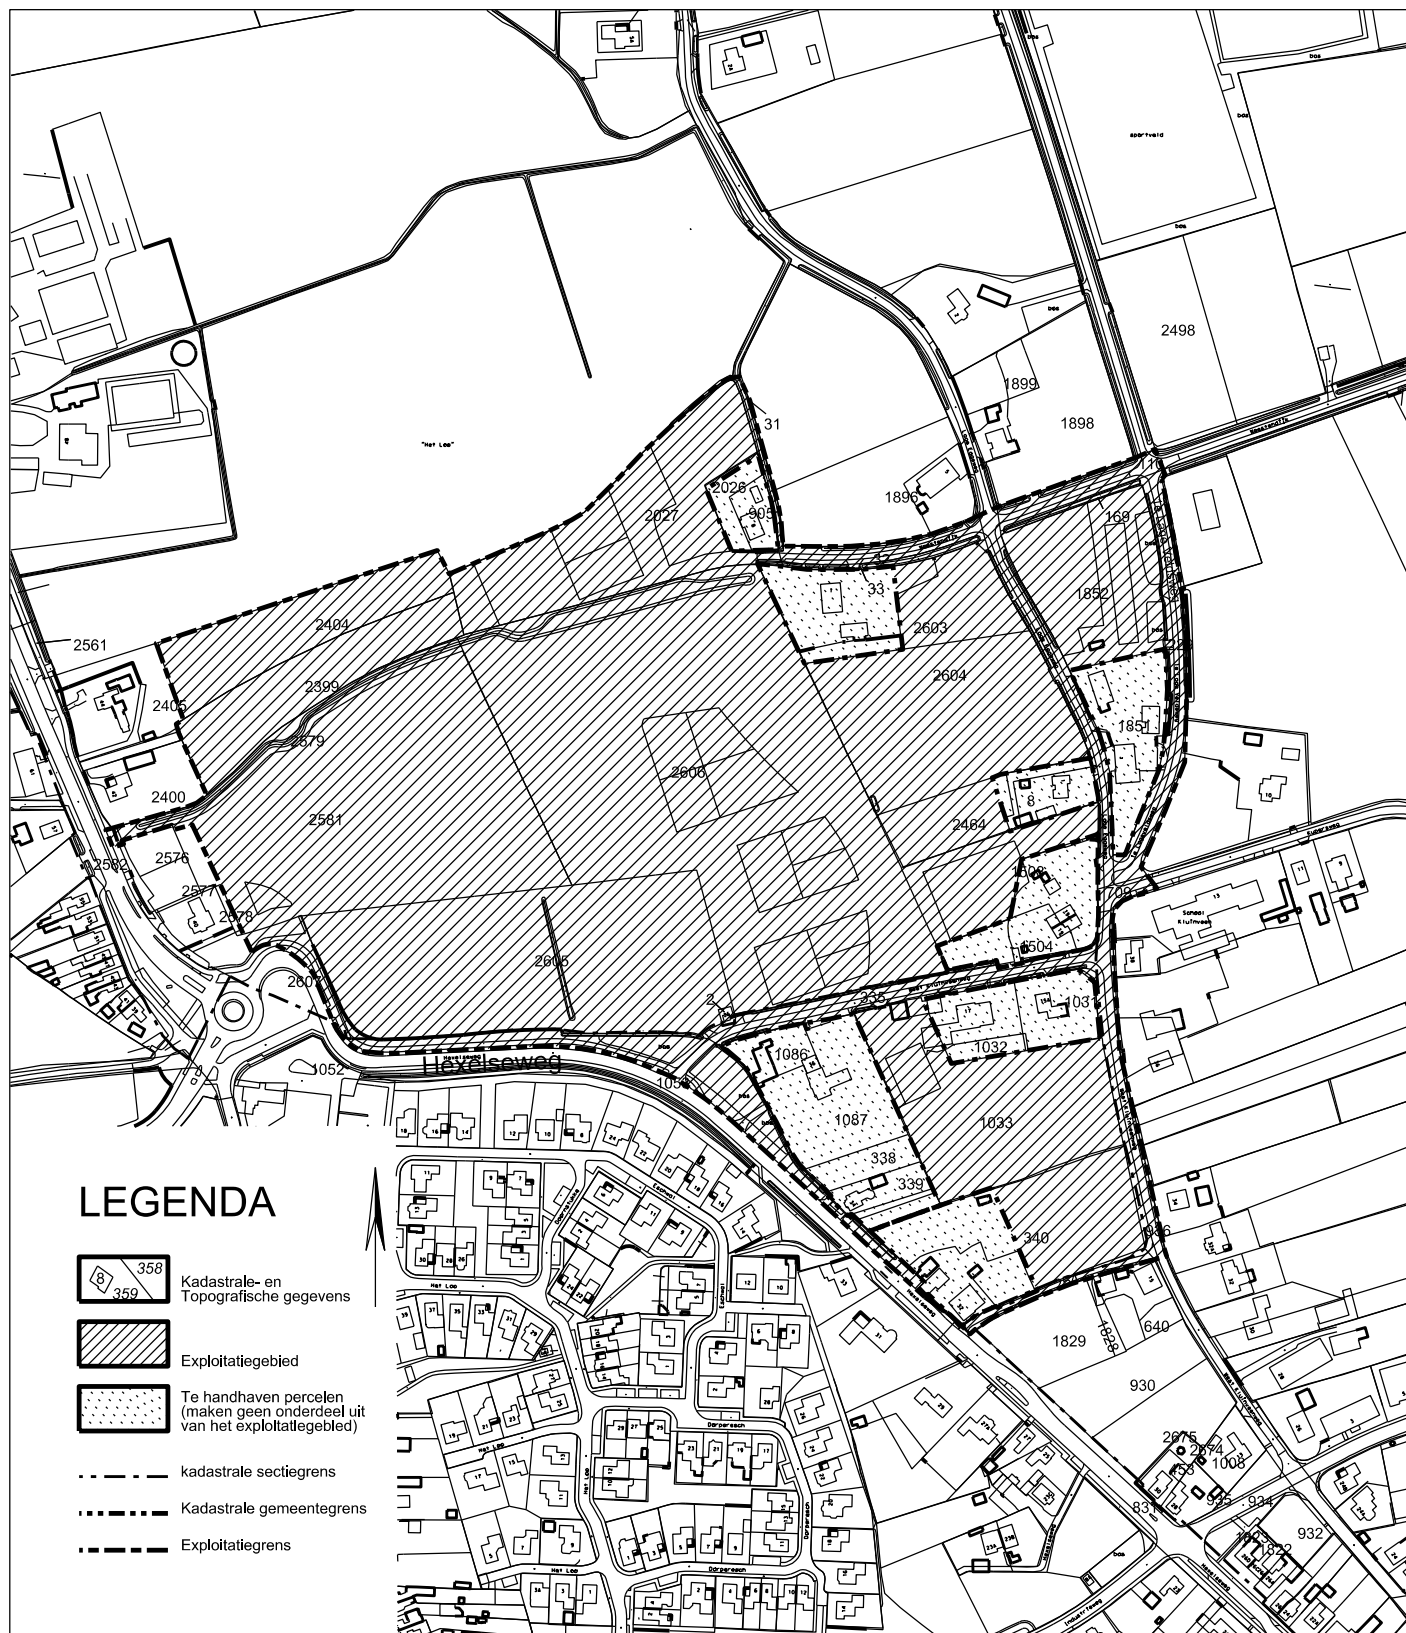

GEMEENTE WIERDEN

AFDELING GRONDGEBIED

Postbus 43
7640 AA Wierden

T 0546-580800
F 0546-575915

BEZOEKADRES
Plantsoenlaan 1
7642 EC Wierden

Project nr.

Betreft: Plan Zenderink

Kaart 1, Exploitatiegebied

Schaal:	4000
Get.:	S. Apbak
Datum:	03 september 2013

tek.nr.T_2013_12

Blad A4 (iso)

Gewijzigd:	Par:
A	
B	
C	
D	