


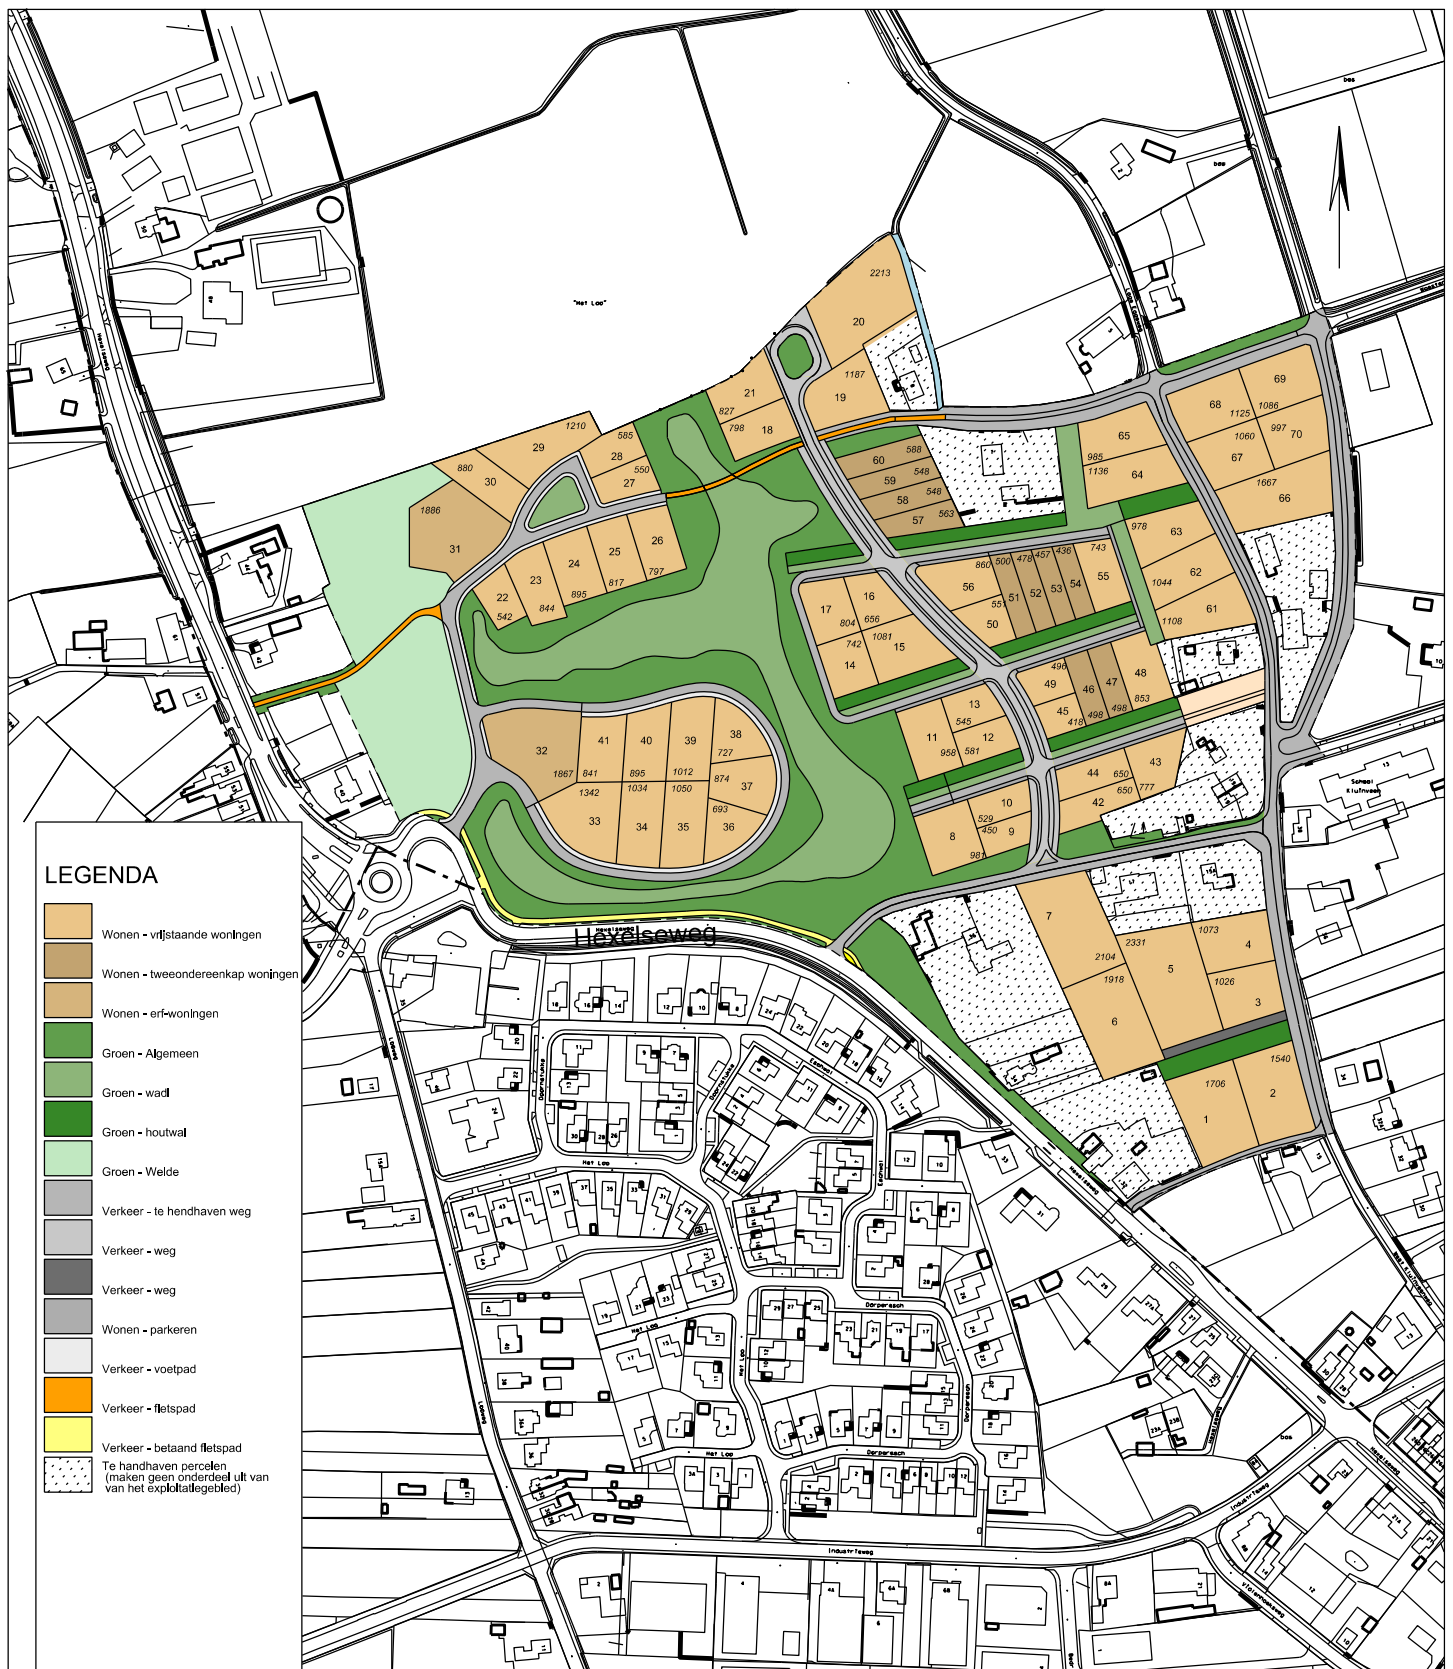

LEGENDA

- Wonen - vrijstaande woningen
- Wonen - tweendeelwoning
- Wonen - erf-woningen
- Groen - Algemeen
- Groen - wadi
- Groen - houtwal
- Groen - Welde
- Verkeer - te handhaven weg
- Verkeer - weg
- Verkeer - weg
- Wonen - parkeren
- Verkeer - voetpad
- Verkeer - fietspad
- Verkeer - betaald fietspad
- Te handhaven percelen (maken geen onderdeel uit van het exploitatiegebied)


GEMEENTE WIERDEN

AFDELING GRONDGEBIED

Postbus 43
7640 AA Wierden

T 0546-580800
F 0546-575915

BEZOEKADRES

Plantsoenlaan 1
7642 EC Wierden

Project nr.

Betreft: Plan Zenderink

Kaart 2, Voorgenomen Grondgebruik

Schaal: 4000
Get.: S. Apbak
Datum: 06 juli 2015

tek.nr.T_2015_03

Blad A4 (iso)

Gewijzigd:		Par:
A	.	
B		
C		
D		