


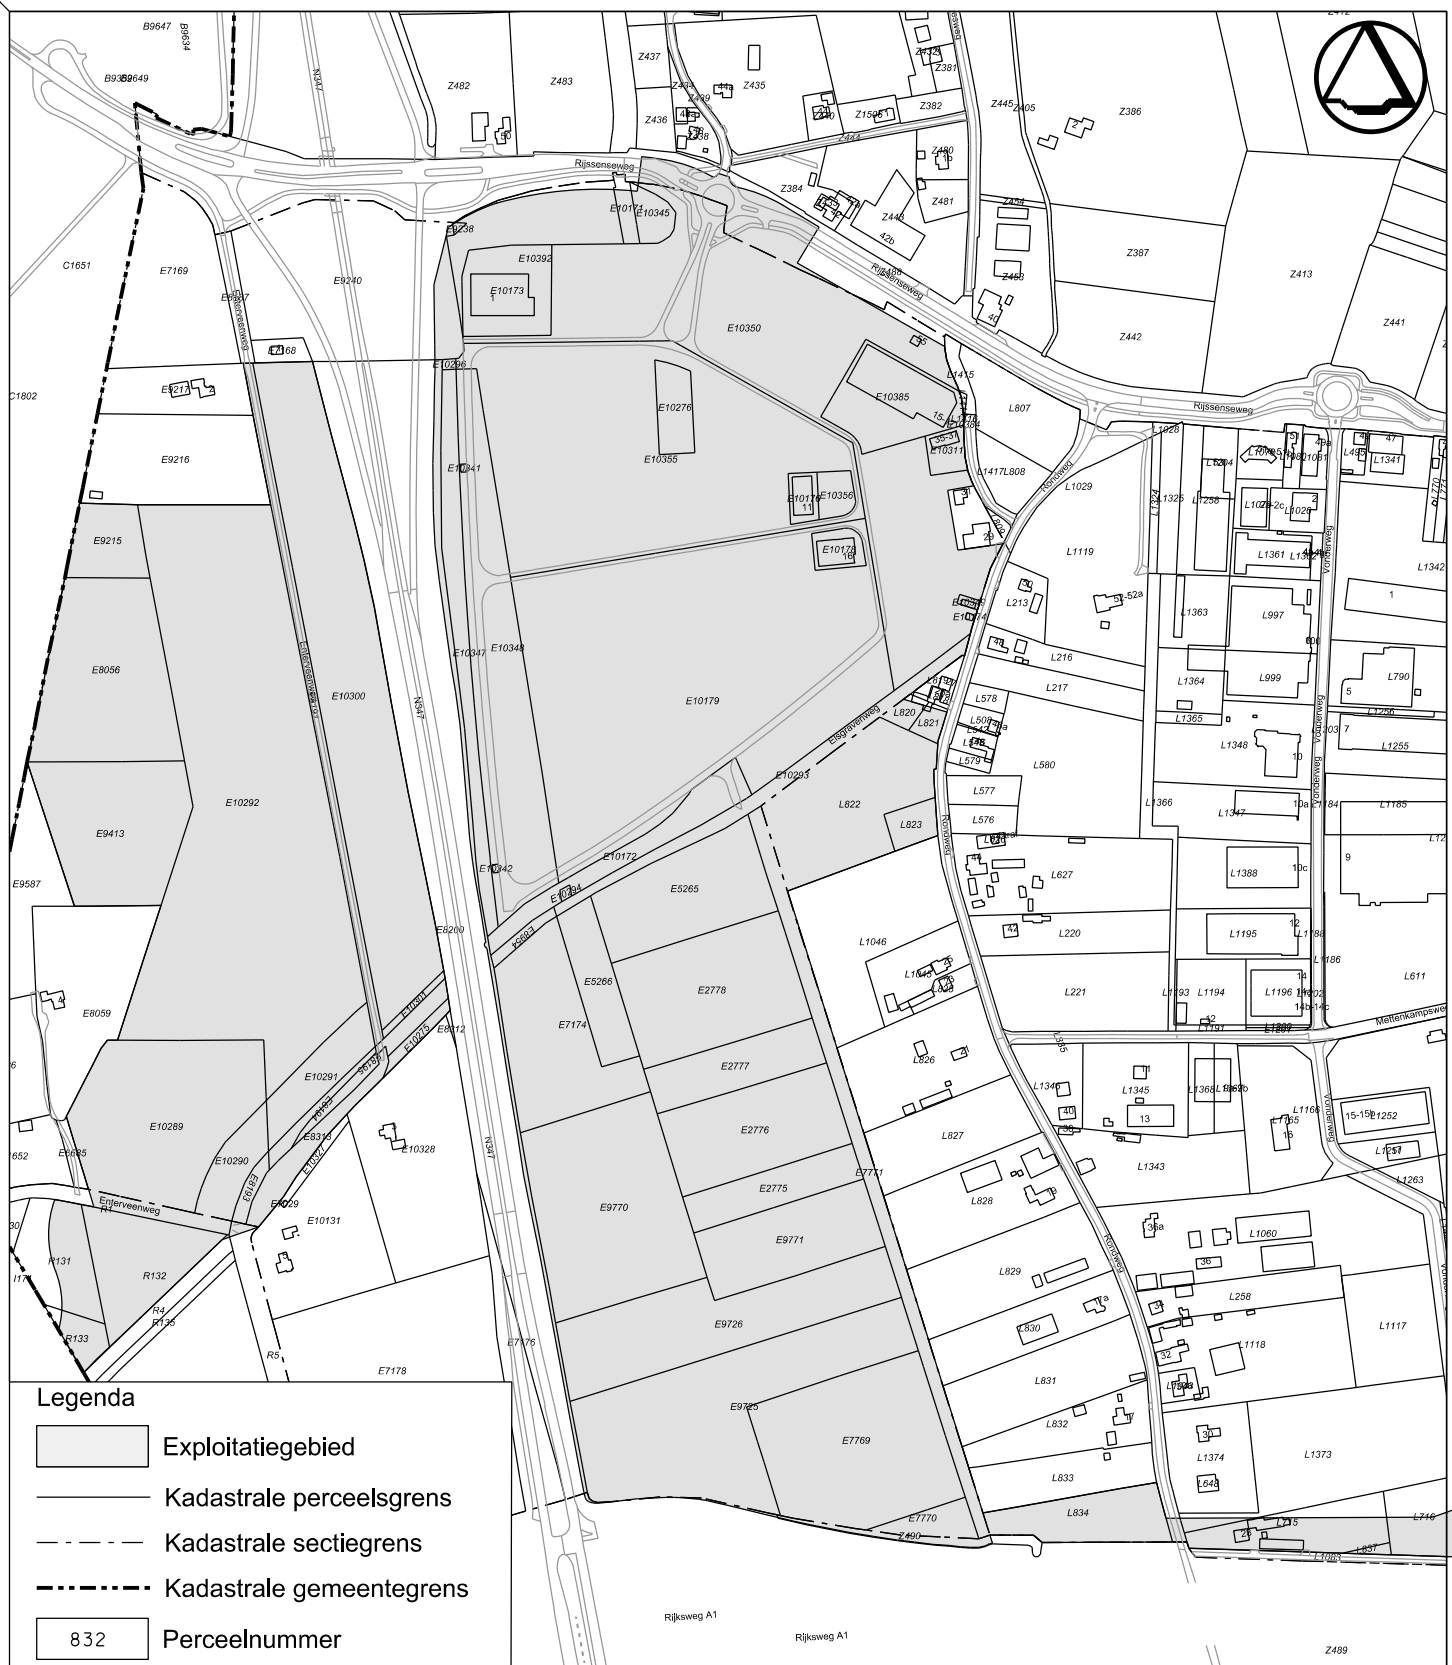

Legenda

Exploitatiegebied

Kadastrale perceelsgrens

Kadastrale sectiegrens

Kadastrale gemeentegrens

832

Perceelnummer



GEMEENTE **W**IERDEN

sector GRONDGEBIED

Postbus 43

7640 AA Wierden

T 0546-580800

F 0546-575915

BEZOEKADRES

Pouliestraat 3

7642 EC Wierden

Project: Elsmoat

Betreft:

Kaart 1

Exploitatatiegebied

Schaal: 1: 6000

Get.:	S. Apbak
-------	----------

Datum:	11.10.2016
--------	------------

tek.nr.T_2016_36

formaat A4

Gewijzigd:

A

B

C

D

Par: