


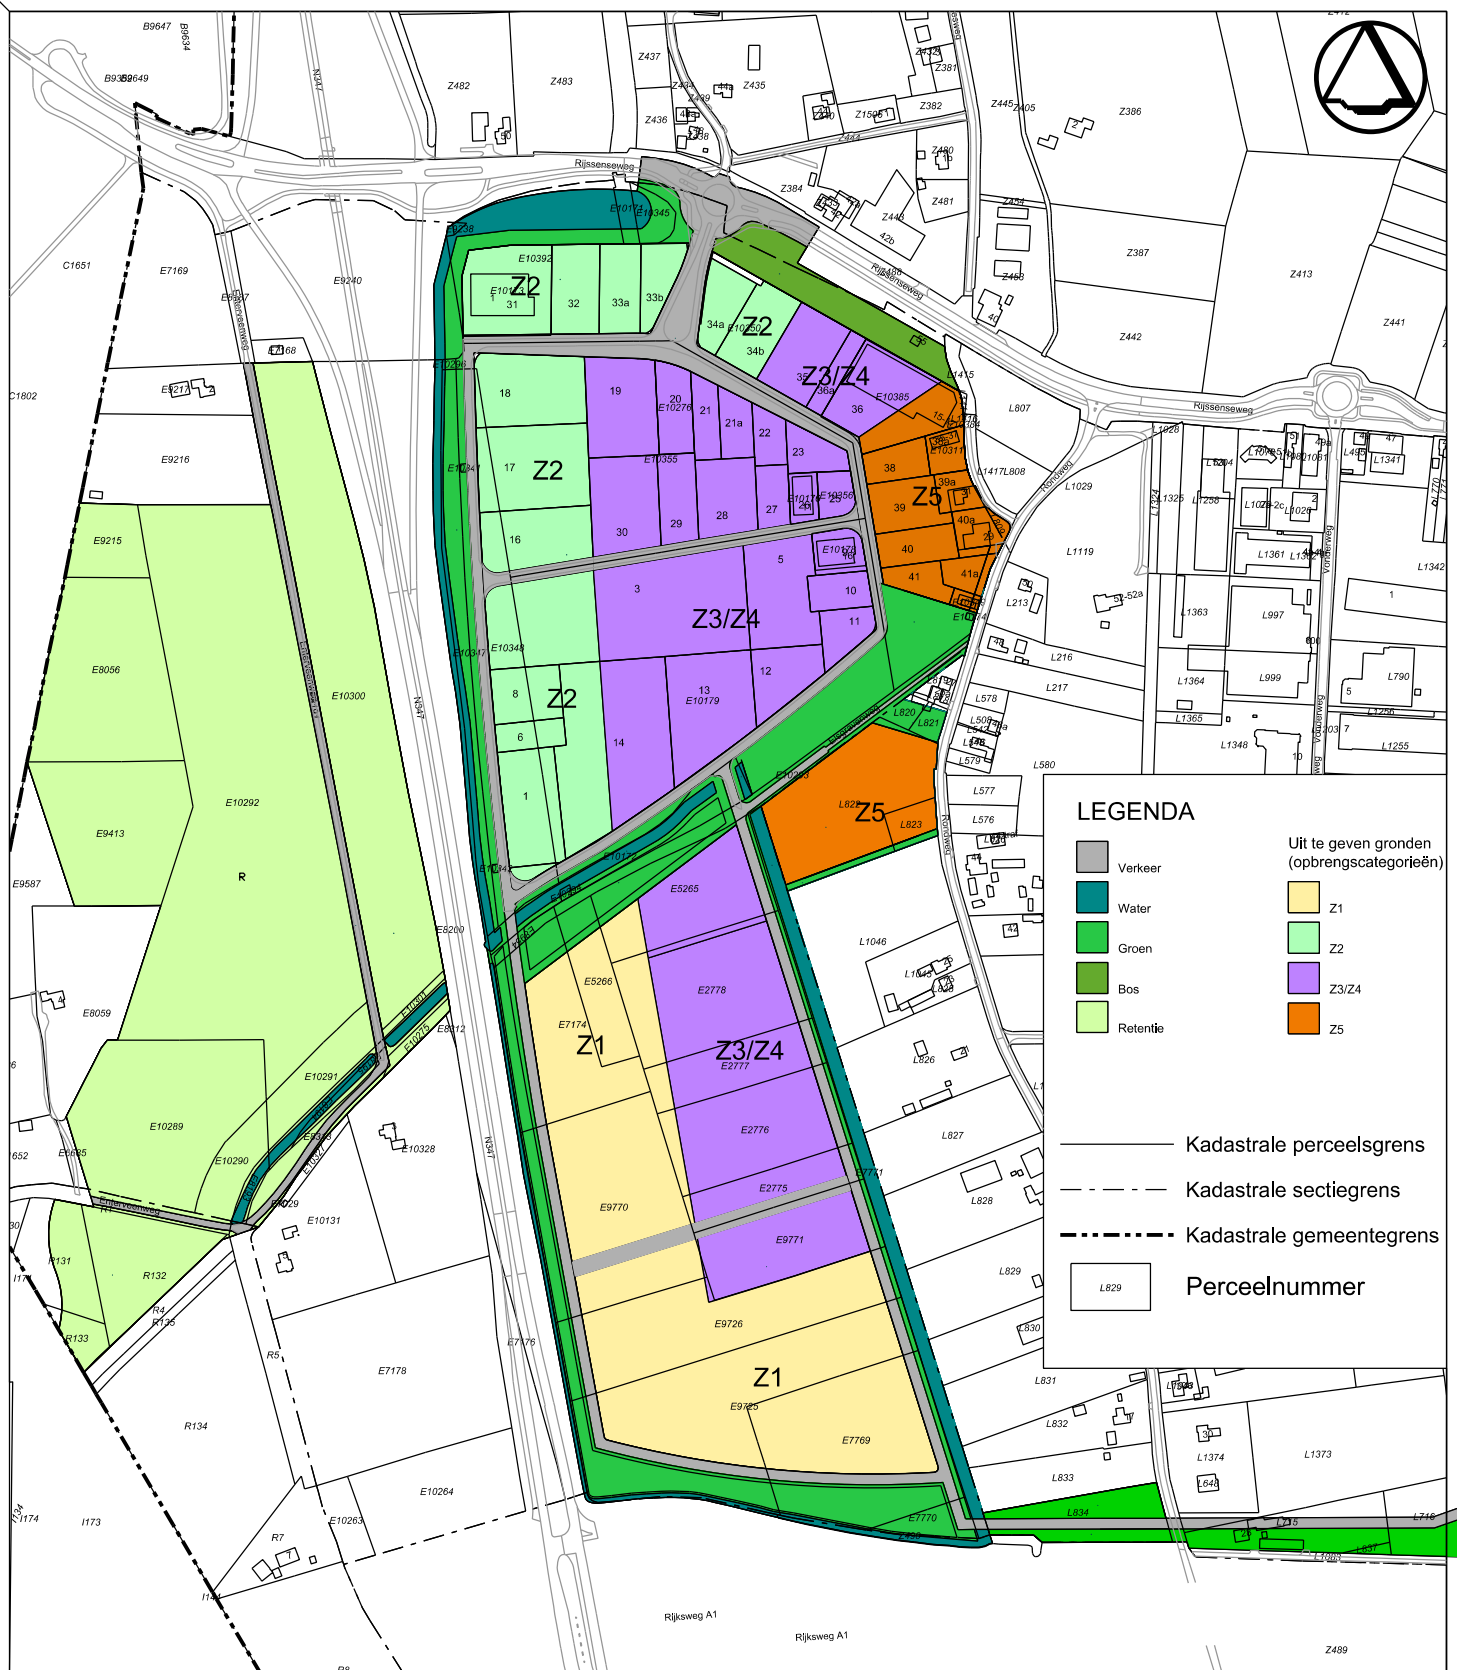

GEMEENTE WIERDEN

sector GRONDGEBIED
 Postbus 43
 7640 AA Wierden
 T 0546-580800
 F 0546-575915
 BEZOEKADRES
 Pouliestraat 3
 7642 EC Wierden

Project: Elsmoat

Betreft:

Kaart 2

Voorgenomen grondgebruik

Schaal: 1: 6000
 Get.: S. Apbak
 Datum: 11.10.2016

tek.nr.T_2016_37

formaat A4

Gewijzigd:	Par:
A	
B	
C	
D	