


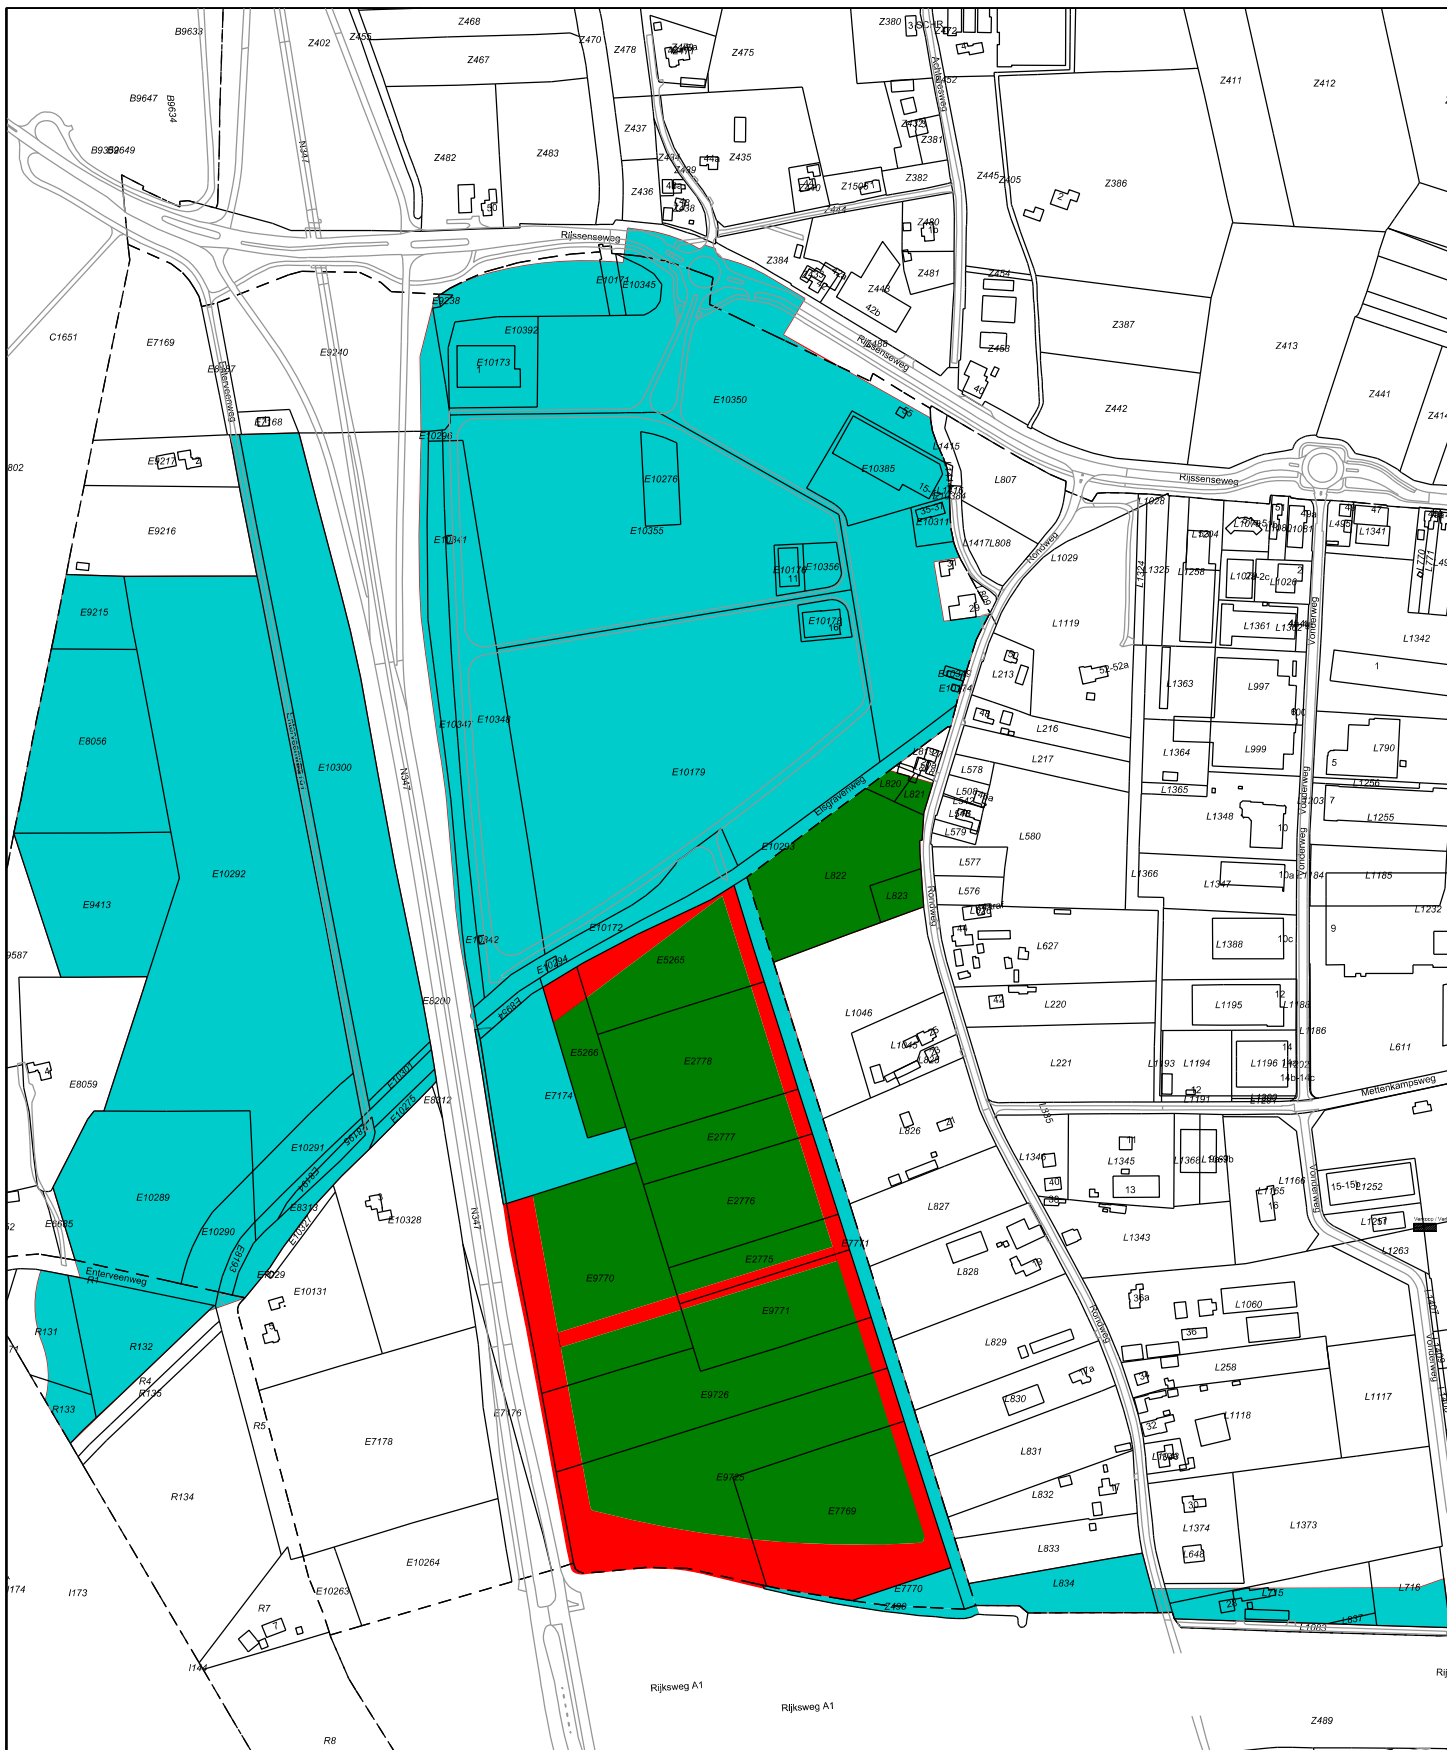

Legenda

- Exploitatiegebied
- Kadastrale Sectiegrens
- Kadastrale gemeentegrens
- 832 Perceelnummer



Project nr. Het Bonaal	
Beet:	
Kaart 3	
Grondvererving	
Schaal: 1:6000	tek.nr. T_2016_35
Get.: S.A.	blad
Datum: 12.10.2016	