


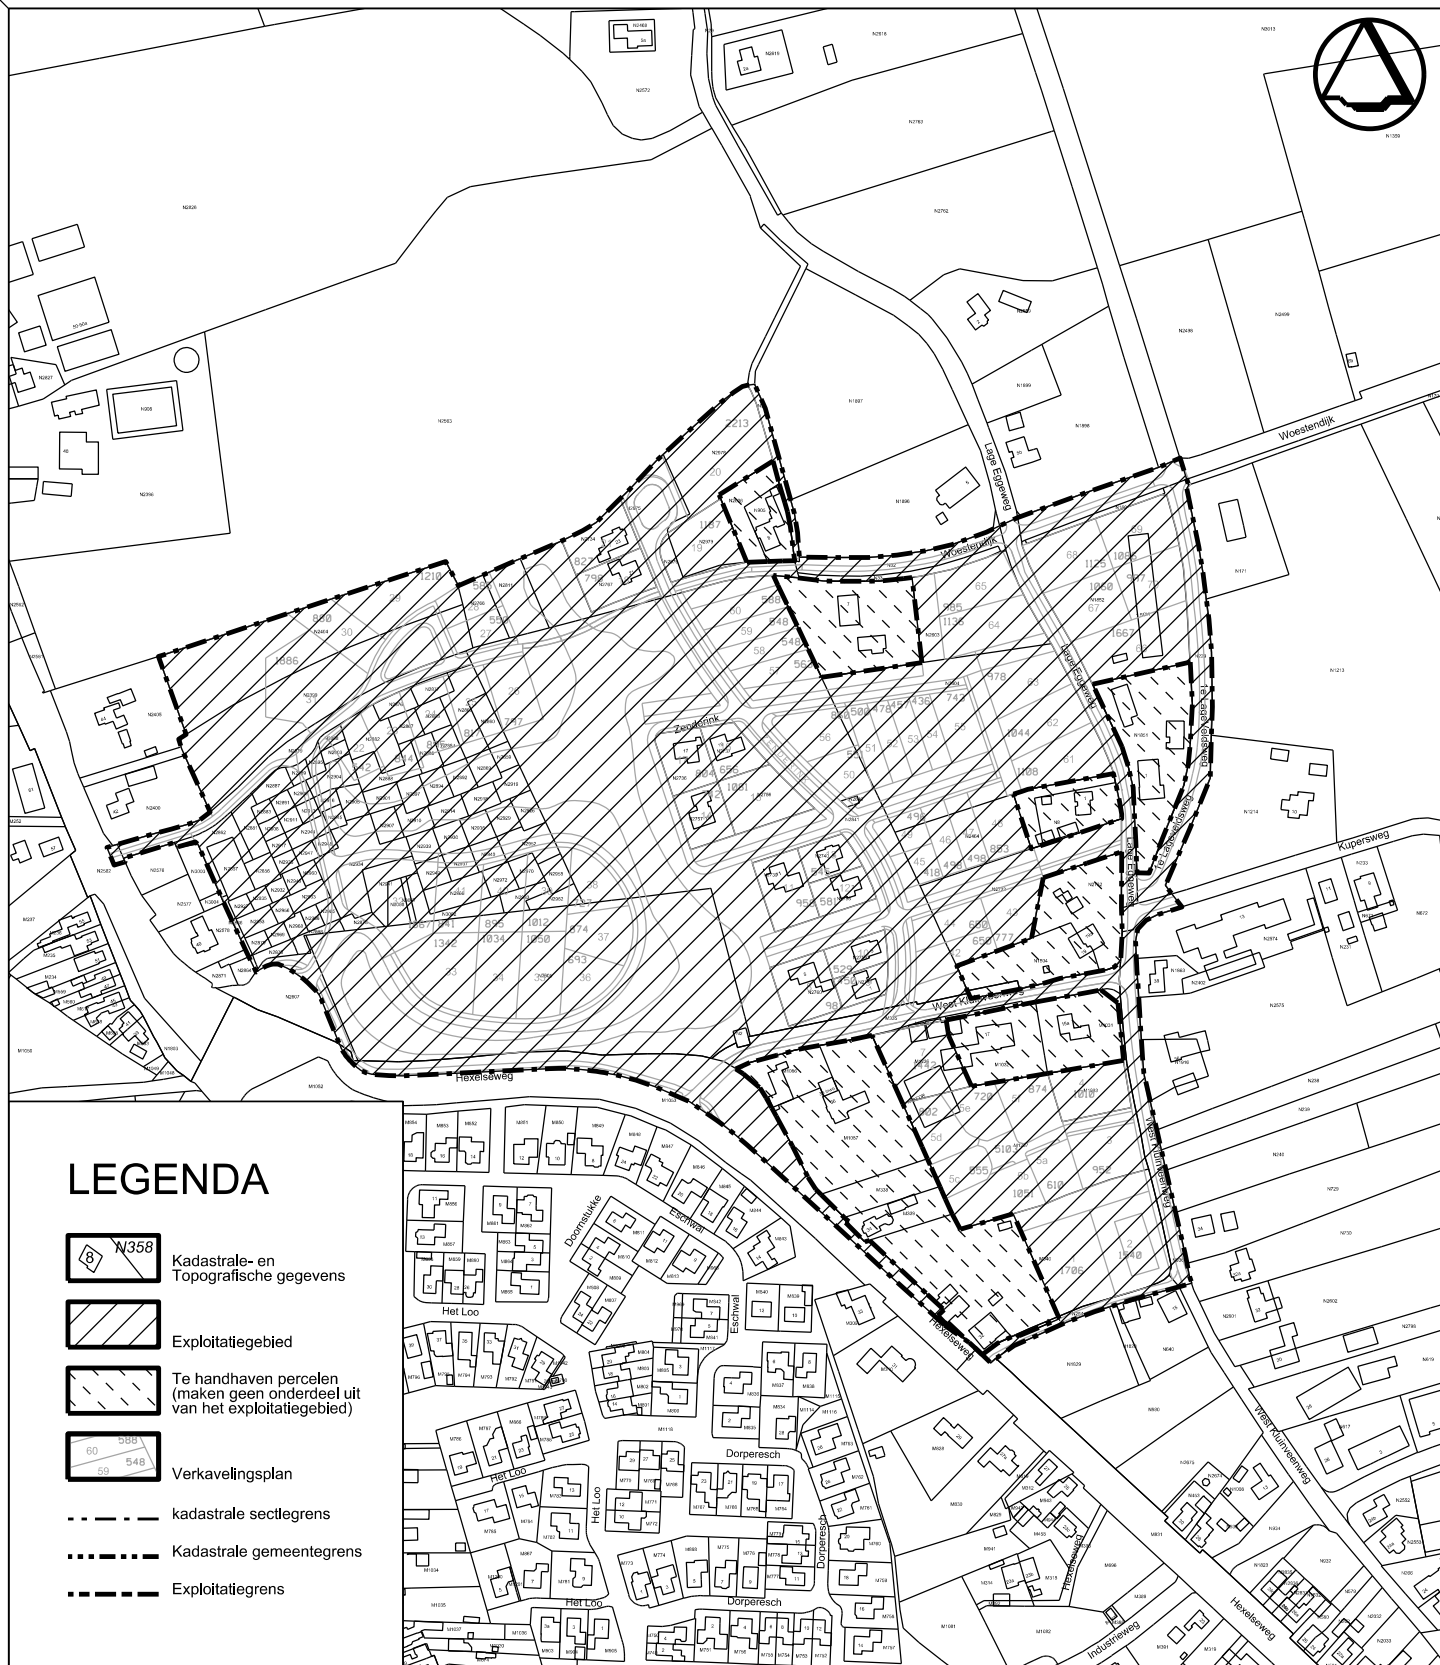

GEMEENTE WIERDEN

sector GRONDGEBIED
Postbus 43
7640 AA Wierden
T 0546-580800
F 0546-575915
BEZOEKADRES
Pouliestraat 3
7642 EC Wierden

Project:

Betreft: Plan Zenderink

Kaart 1, Exploitatiegebied

Schaal: 1: 4000

Get.: S. Apbak

Datum: 30.05.2017

tek.nr.T_2017_11

formaat A4

Gewijzigd:

A
B
C
D

Par: