


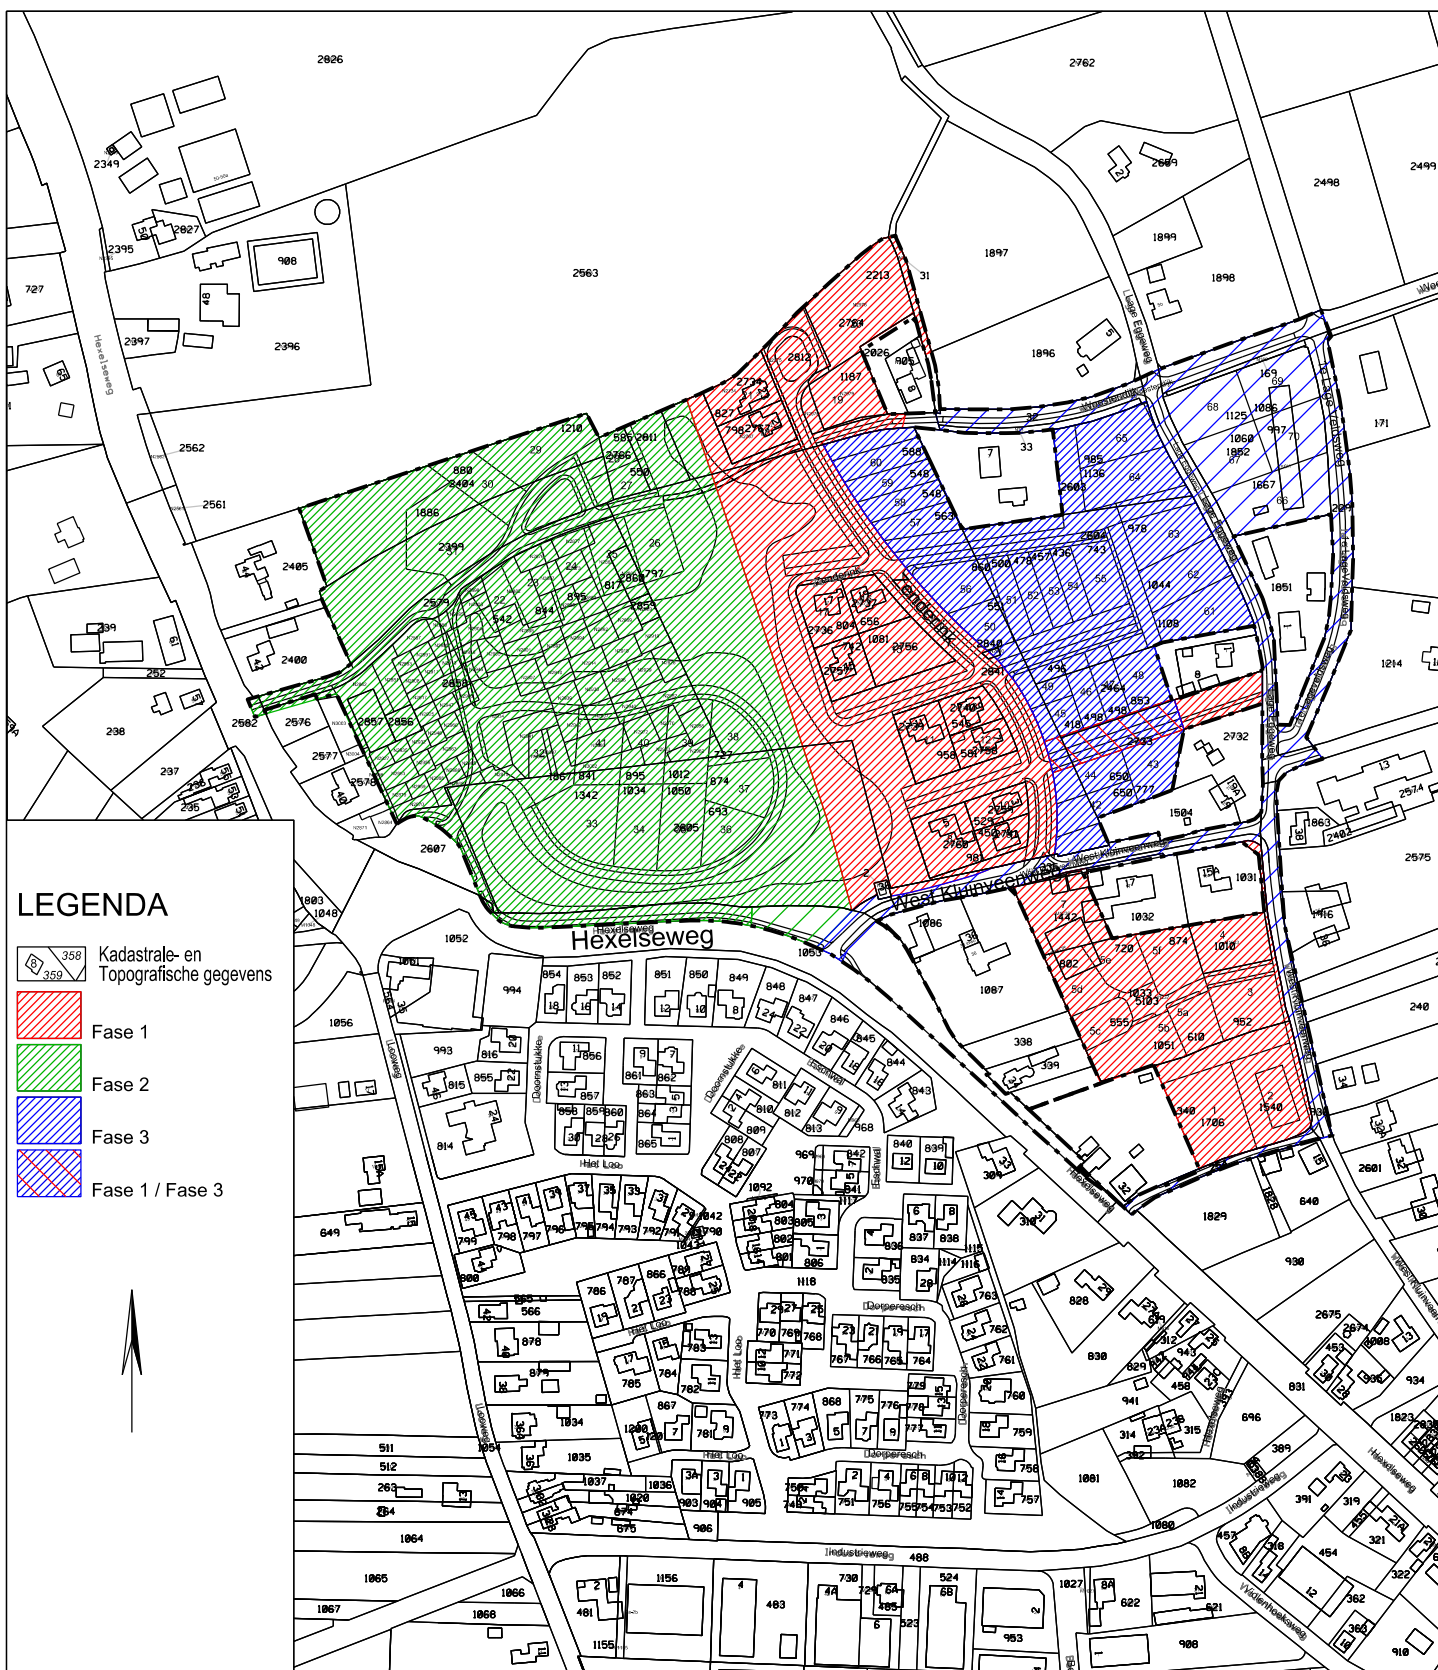

GEMEENTE WIERDEN

AFDELING GRONDGEBIED

Postbus 43
7640 AA Wierden

T 0546-580800
F 0546-575915

BEZOEKADRES
Pouliestraat 3
7642 EB Wierden

Project nr.

Betreft: Plan Zenderink

Kaart 4, Fasering

Schaal:	4000
Get.:	S. Apbak
Datum:	30.05.2017

tek.nr.T_2017_14

Blad A4 (iso)

Gewijzigd:	Par:
A	.
B	
C	
D	