


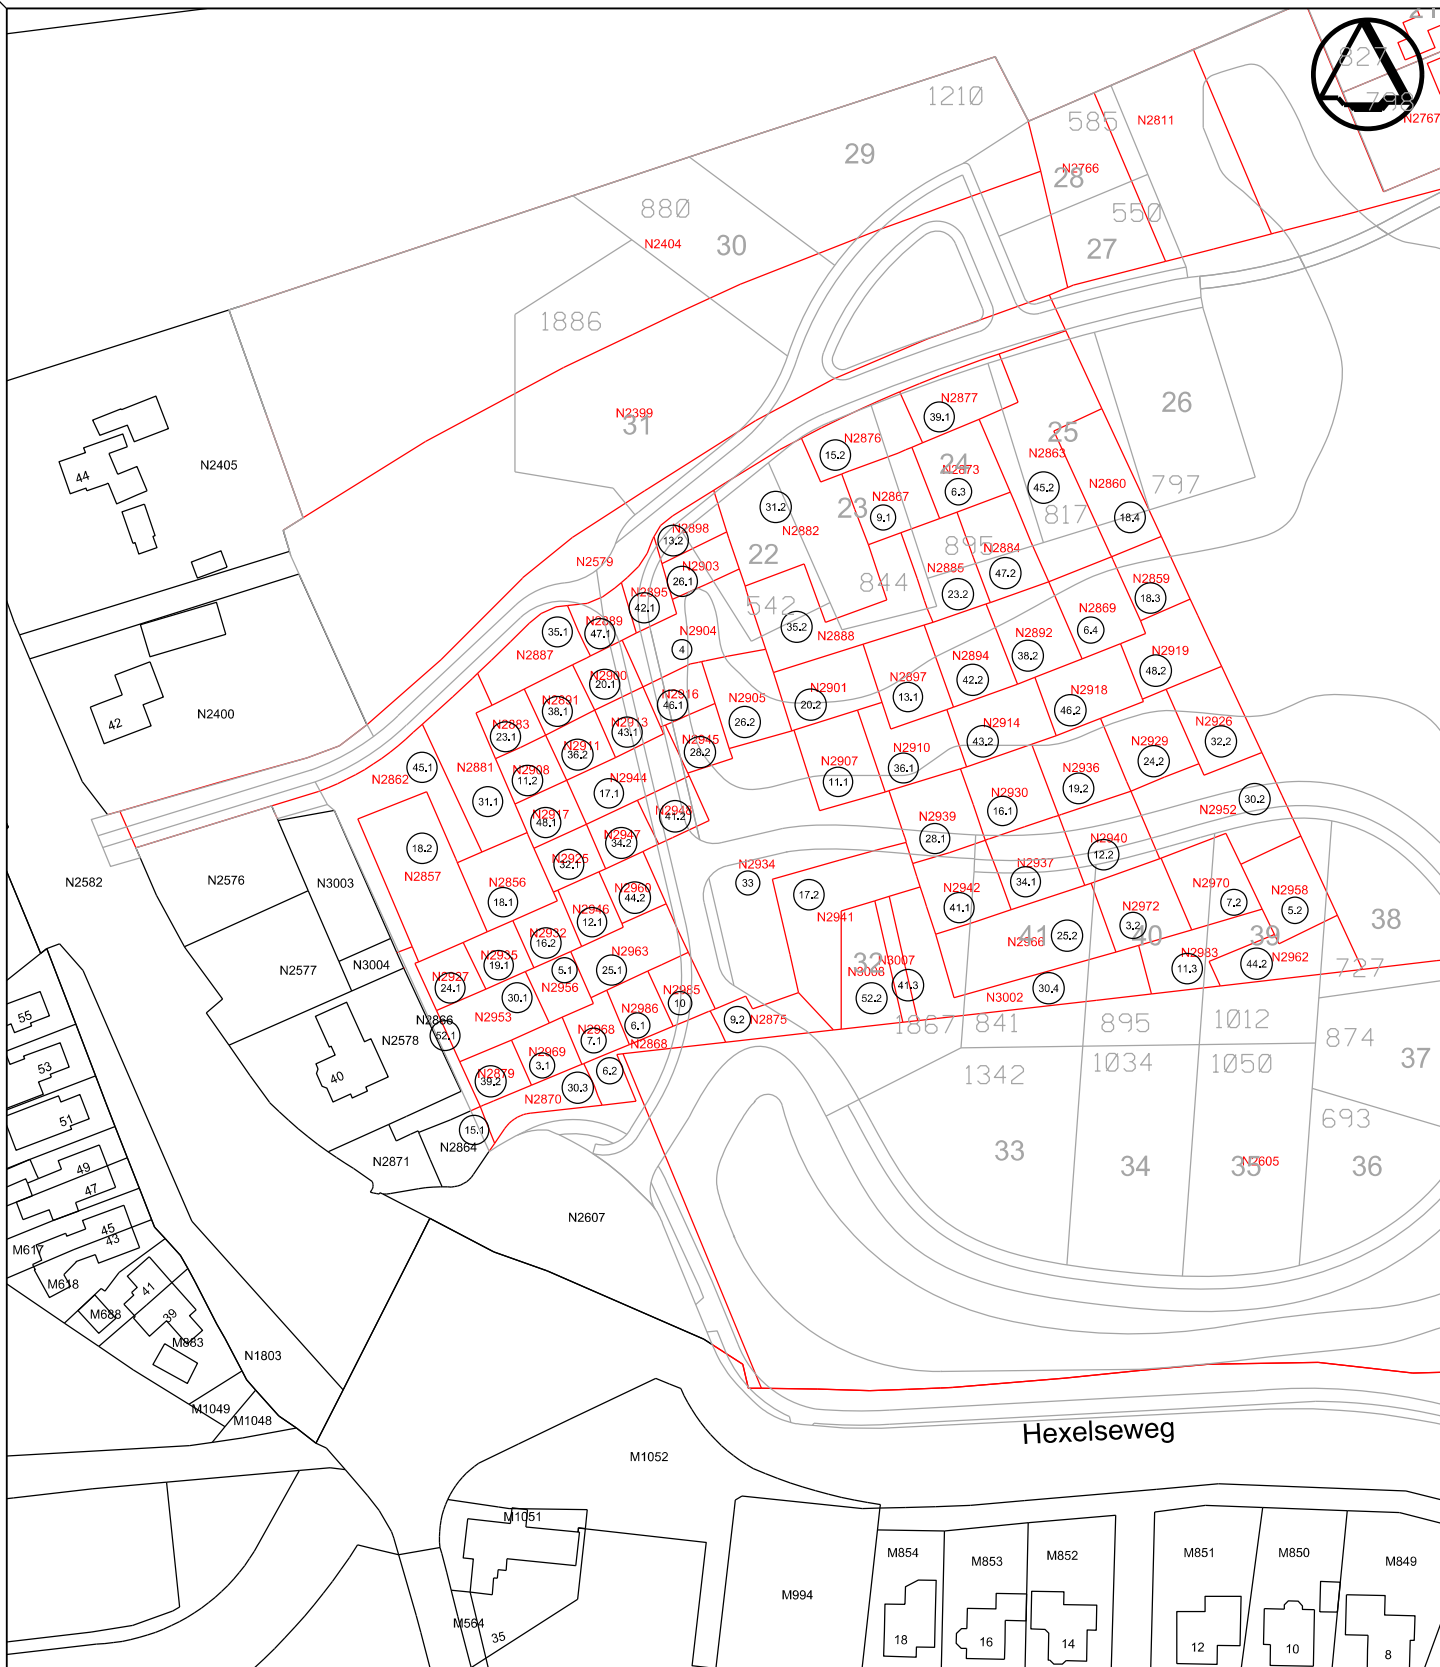

GEMEENTE WIERDEN

sector GRONDGEBIED
Postbus 43
7640 AA Wierden
T 0546-580800
F 0546-575915
BEZOEKADRES
Pouliestraat 3
7642 EC Wierden

Project:

Betreft: Plan Zenderink

Kaart 7, Details eigendommen

Schaal: 1: 1500

Get.: S. Apbak

Datum: 07.06.2017

tek.nr.T_2017_17

formaat A4

Gewijzigd:

Par:

A		
B		
C		
D		