


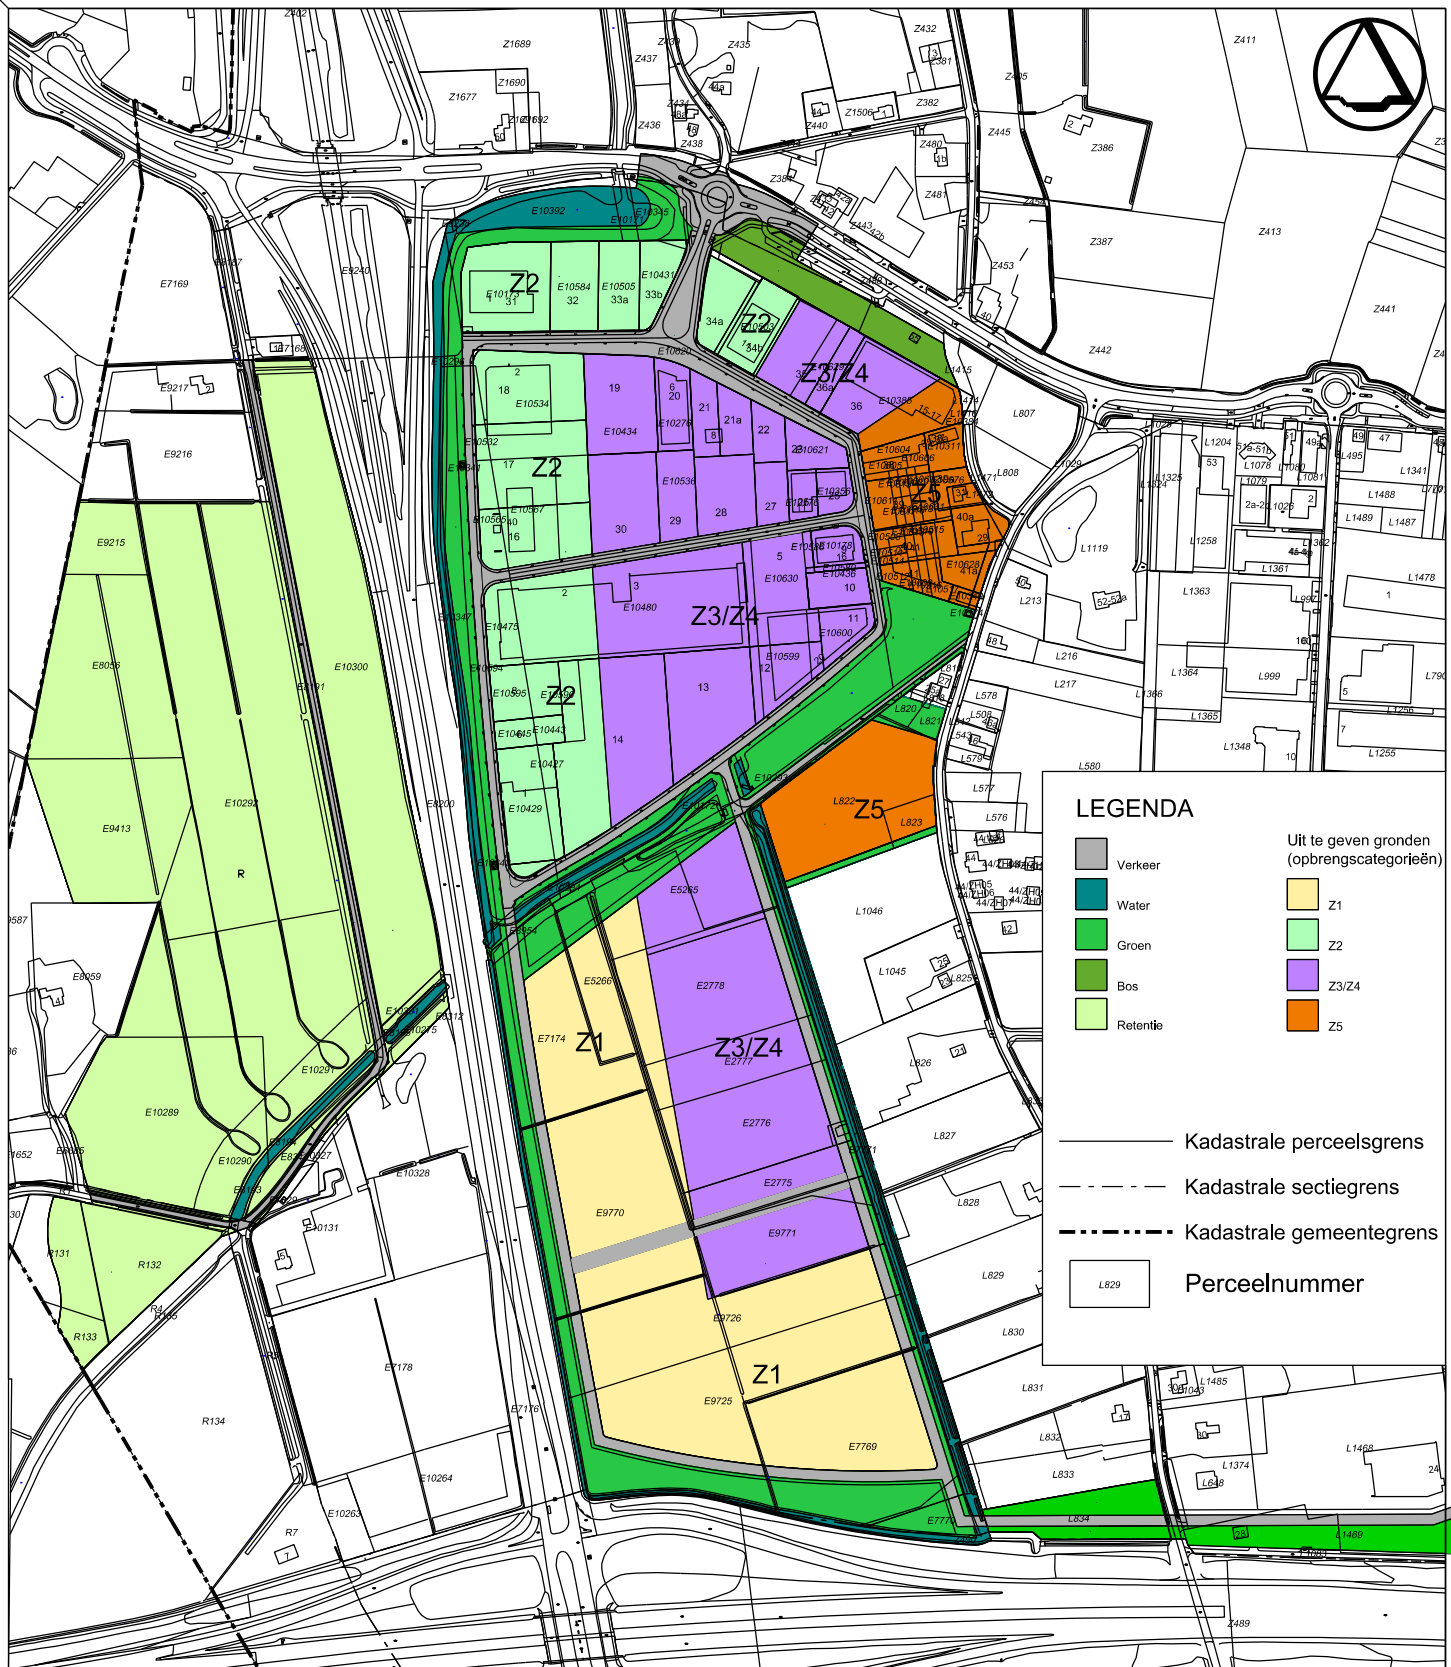

GEMEENTE WIERDEN

sector GRONDGEBIED
 Postbus 43
 7640 AA Wierden
 T 0546-580800
 F 0546-575915
 BEZOEKADRES
 Pouliestraat 3
 7642 EC Wierden

Project: Elsmoat

Betreft:

Kaart 2

Voorgenomen grondgebruik

Schaal: 1: 6000

Get.: S. Apbak

Datum: 07.05.2019

tek.nr.T_2019_12

formaat A4

Gewijzigd:

A
B
C
D

Par: