


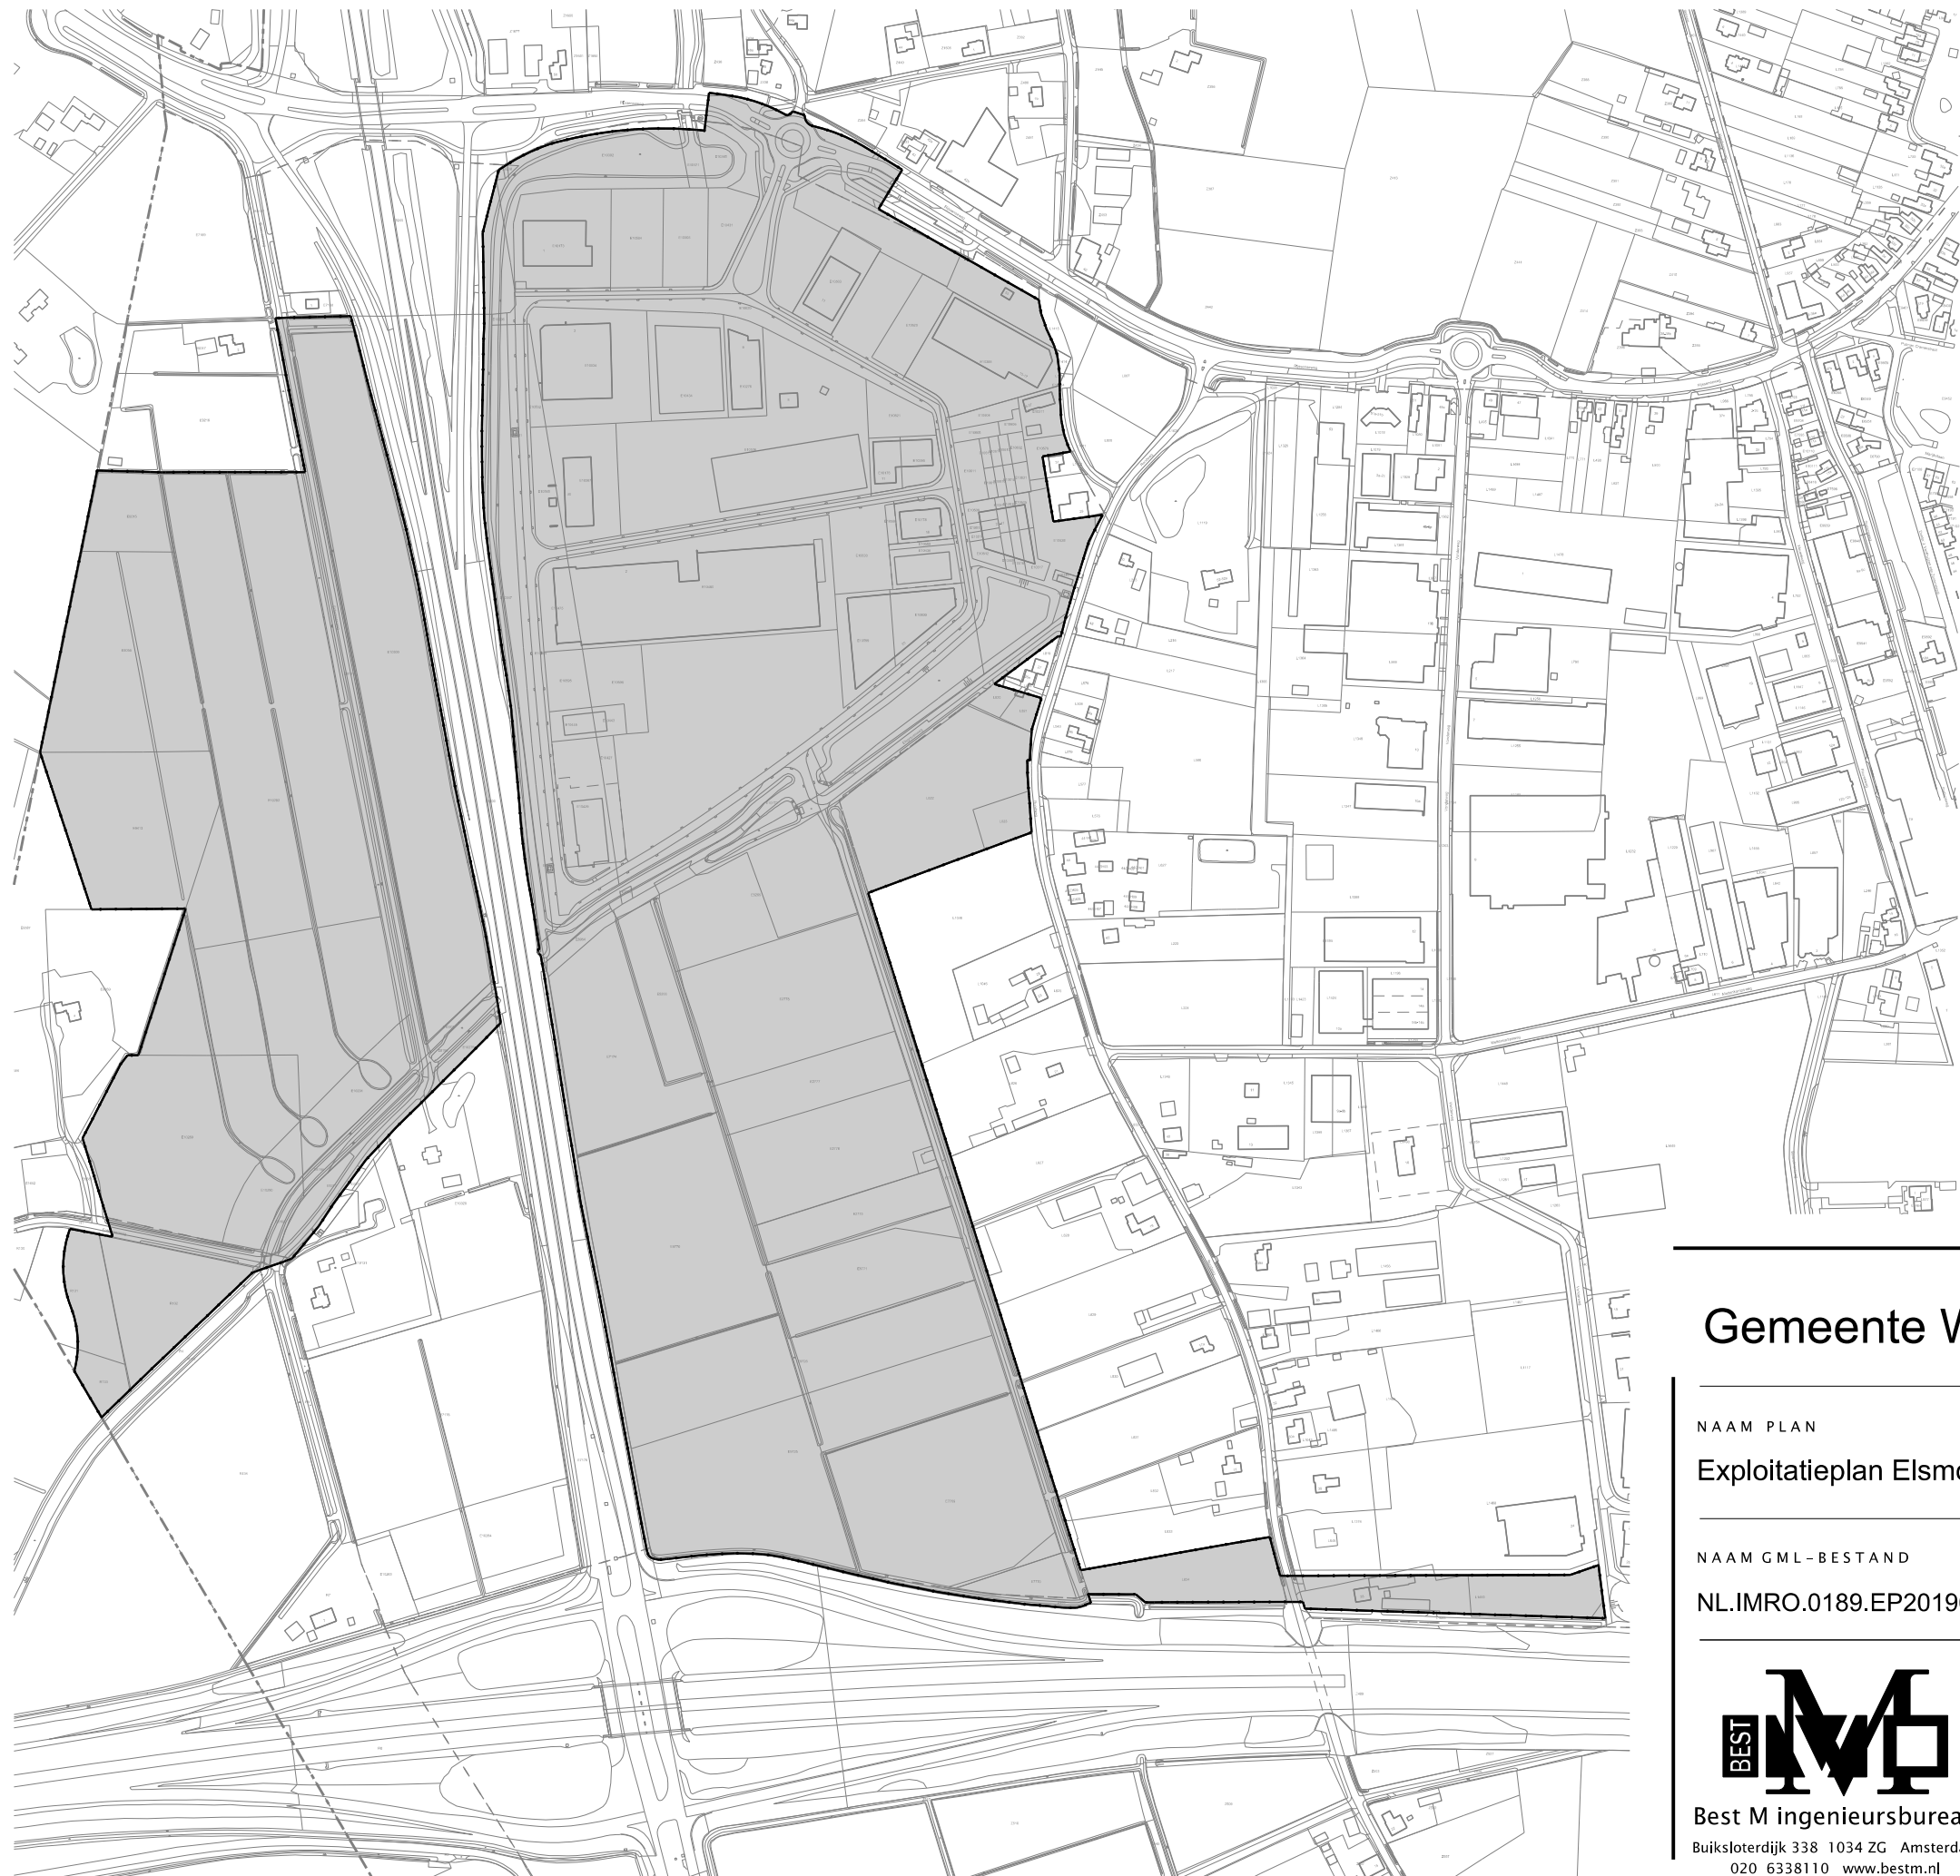

LEGENDA


- Plangebied

Exploitatieplangrens
- Exploitatieplan

Exploitatieplan Elsmoat, 5e herziening 2019
- Verklaring

Ondergrond

Gemeente Wierden

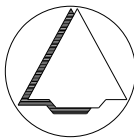

NAAM PLAN

Exploitatieplan Elsmoat, 5e herziening 2019

NAAM GML-BESTAND

NL.IMRO.0189.EP2019000001-VA01

DATUM

24-9-2019

BLAD VAN BLADEN

1 VAN 1

FORMAAT

A3



Best M ingenieursbureau
Buiksloterdijk 338 1034 ZG Amsterdam
020 6338110 www.bestm.nl



Twentepoort Oost 16A 7609 RG Almelo
0546 454466 www.bjjz.nu

TEKENAAR

MvL

SCHAAL

1 :5000