


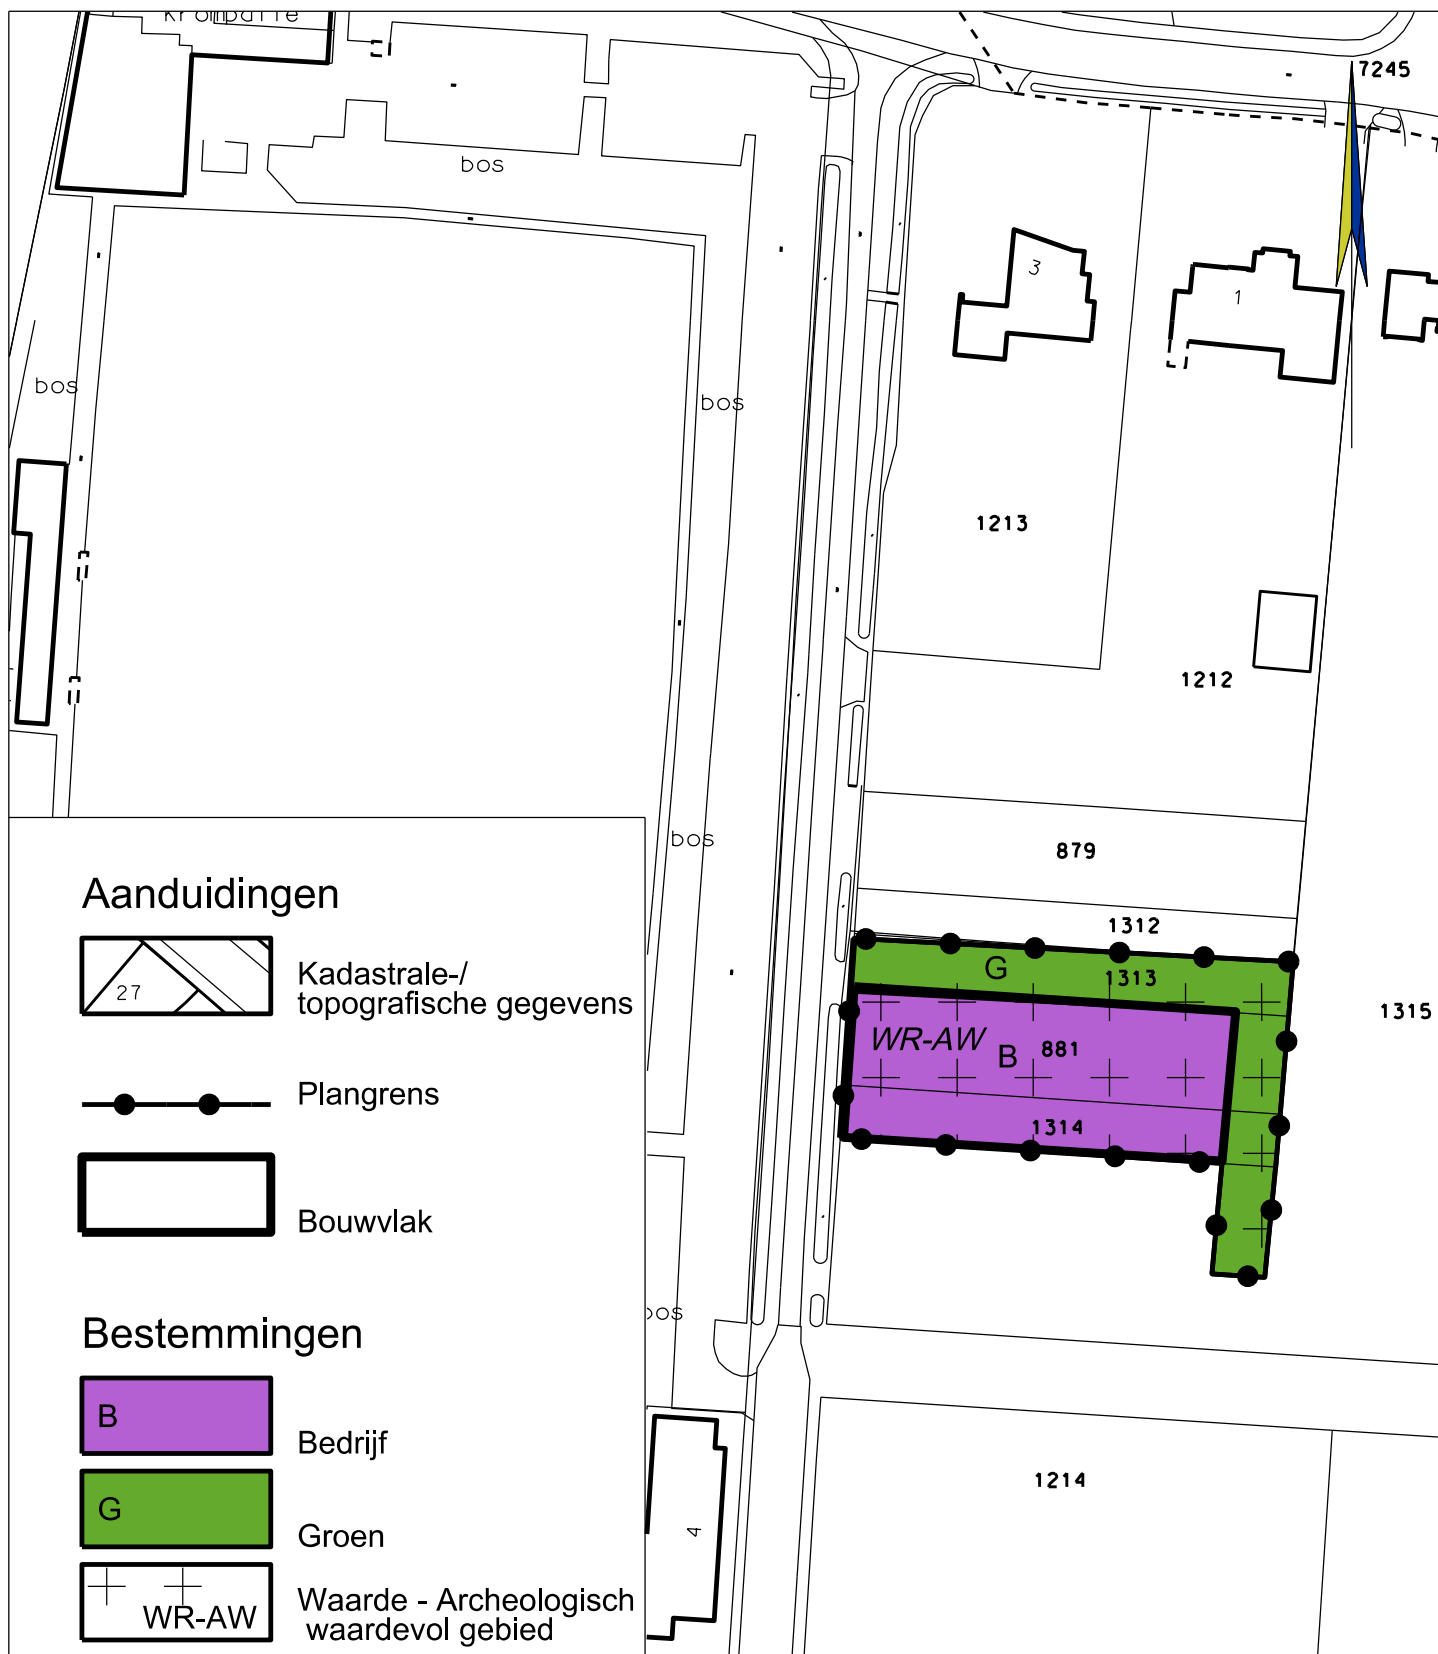

GEMEENTE WIERDEN

AFDELING GRONDGEBIED

Postbus 43
7640 AA Wierden

T 0546-580800
F 0546-575915

BEZOEKADRES
Plantsoenlaan 1
7642 EC Wierden

NL.IMRO.0189.BP2012000017-VA01

Betreft:

Bestemmingsplan "Enter-dorp, herziening Krompatte"

Schaal: 1: 1000

Get.: S.A.

Datum: 02.10.2012

RO 2013_05

blad

Gewijzigd:

A

B

C

D

Par: