


Ruimtelijke Ontwikkelingsvisie

LEGENDA

- Wonen**
 - Woningbouwontwikkeling
 - Herstructurering woonwijk
 - Planvorming woningbouwontwikkeling
- Werken**
 - Centrumontwikkeling
 - Ontwikkeling hotel en dienstverlenende panden
 - Bedrijventerrein
 - Werklocaties*
 - Herstructurering bedrijventerrein
 - Bedrijventerreinontwikkeling
 - Geplande bedrijventerreinontwikkeling
- Landbouw**
 - Landbouwontwikkelingsgebied
 - Landinrichtingsgebied Rijssen
 - Uitwerkingsplan Enter
- Recreatie en toerisme**
 - Toeristisch-recreatieve ontwikkelingen
 - Bevaarbare Regge
- Bereikbaarheid**
 - Fietsnelweg
 - Toekomstige ontsluitingen
 - N35 --> A35
- Groene Leefomgeving**
 - Natuur*
 - Ecologische hoofdstructuur
 - Ecologische verbingszone
 - TOP gebied
 - Toekomstig ecoduct
 - Landschap*
 - Zichtas
 - Zicht op de Regge verstereken vanaf de A1
 - Stadsrandzone
 - Groene Buffer realiseren
- Water**
 - Intrekgebied
 - Grondwaterbeschermingsgebied
 - Waterretentiegebied
 - Realisatie verbindingen
 - Herinrichting beekdalen
 - Verbinding tussen Regge en Entergraven
- Cultuurhistorie**
 - Historische kern
 - Stads- en dorpsfronten
- Algemeen**
 - Stedelijk gebied
 - Bebouwing landelijk gebied
 - Buurtschappen
 - Agrarisch gebied
 - Wegen
 - Water
 - Spoorlijn
 - Gemeentegrens

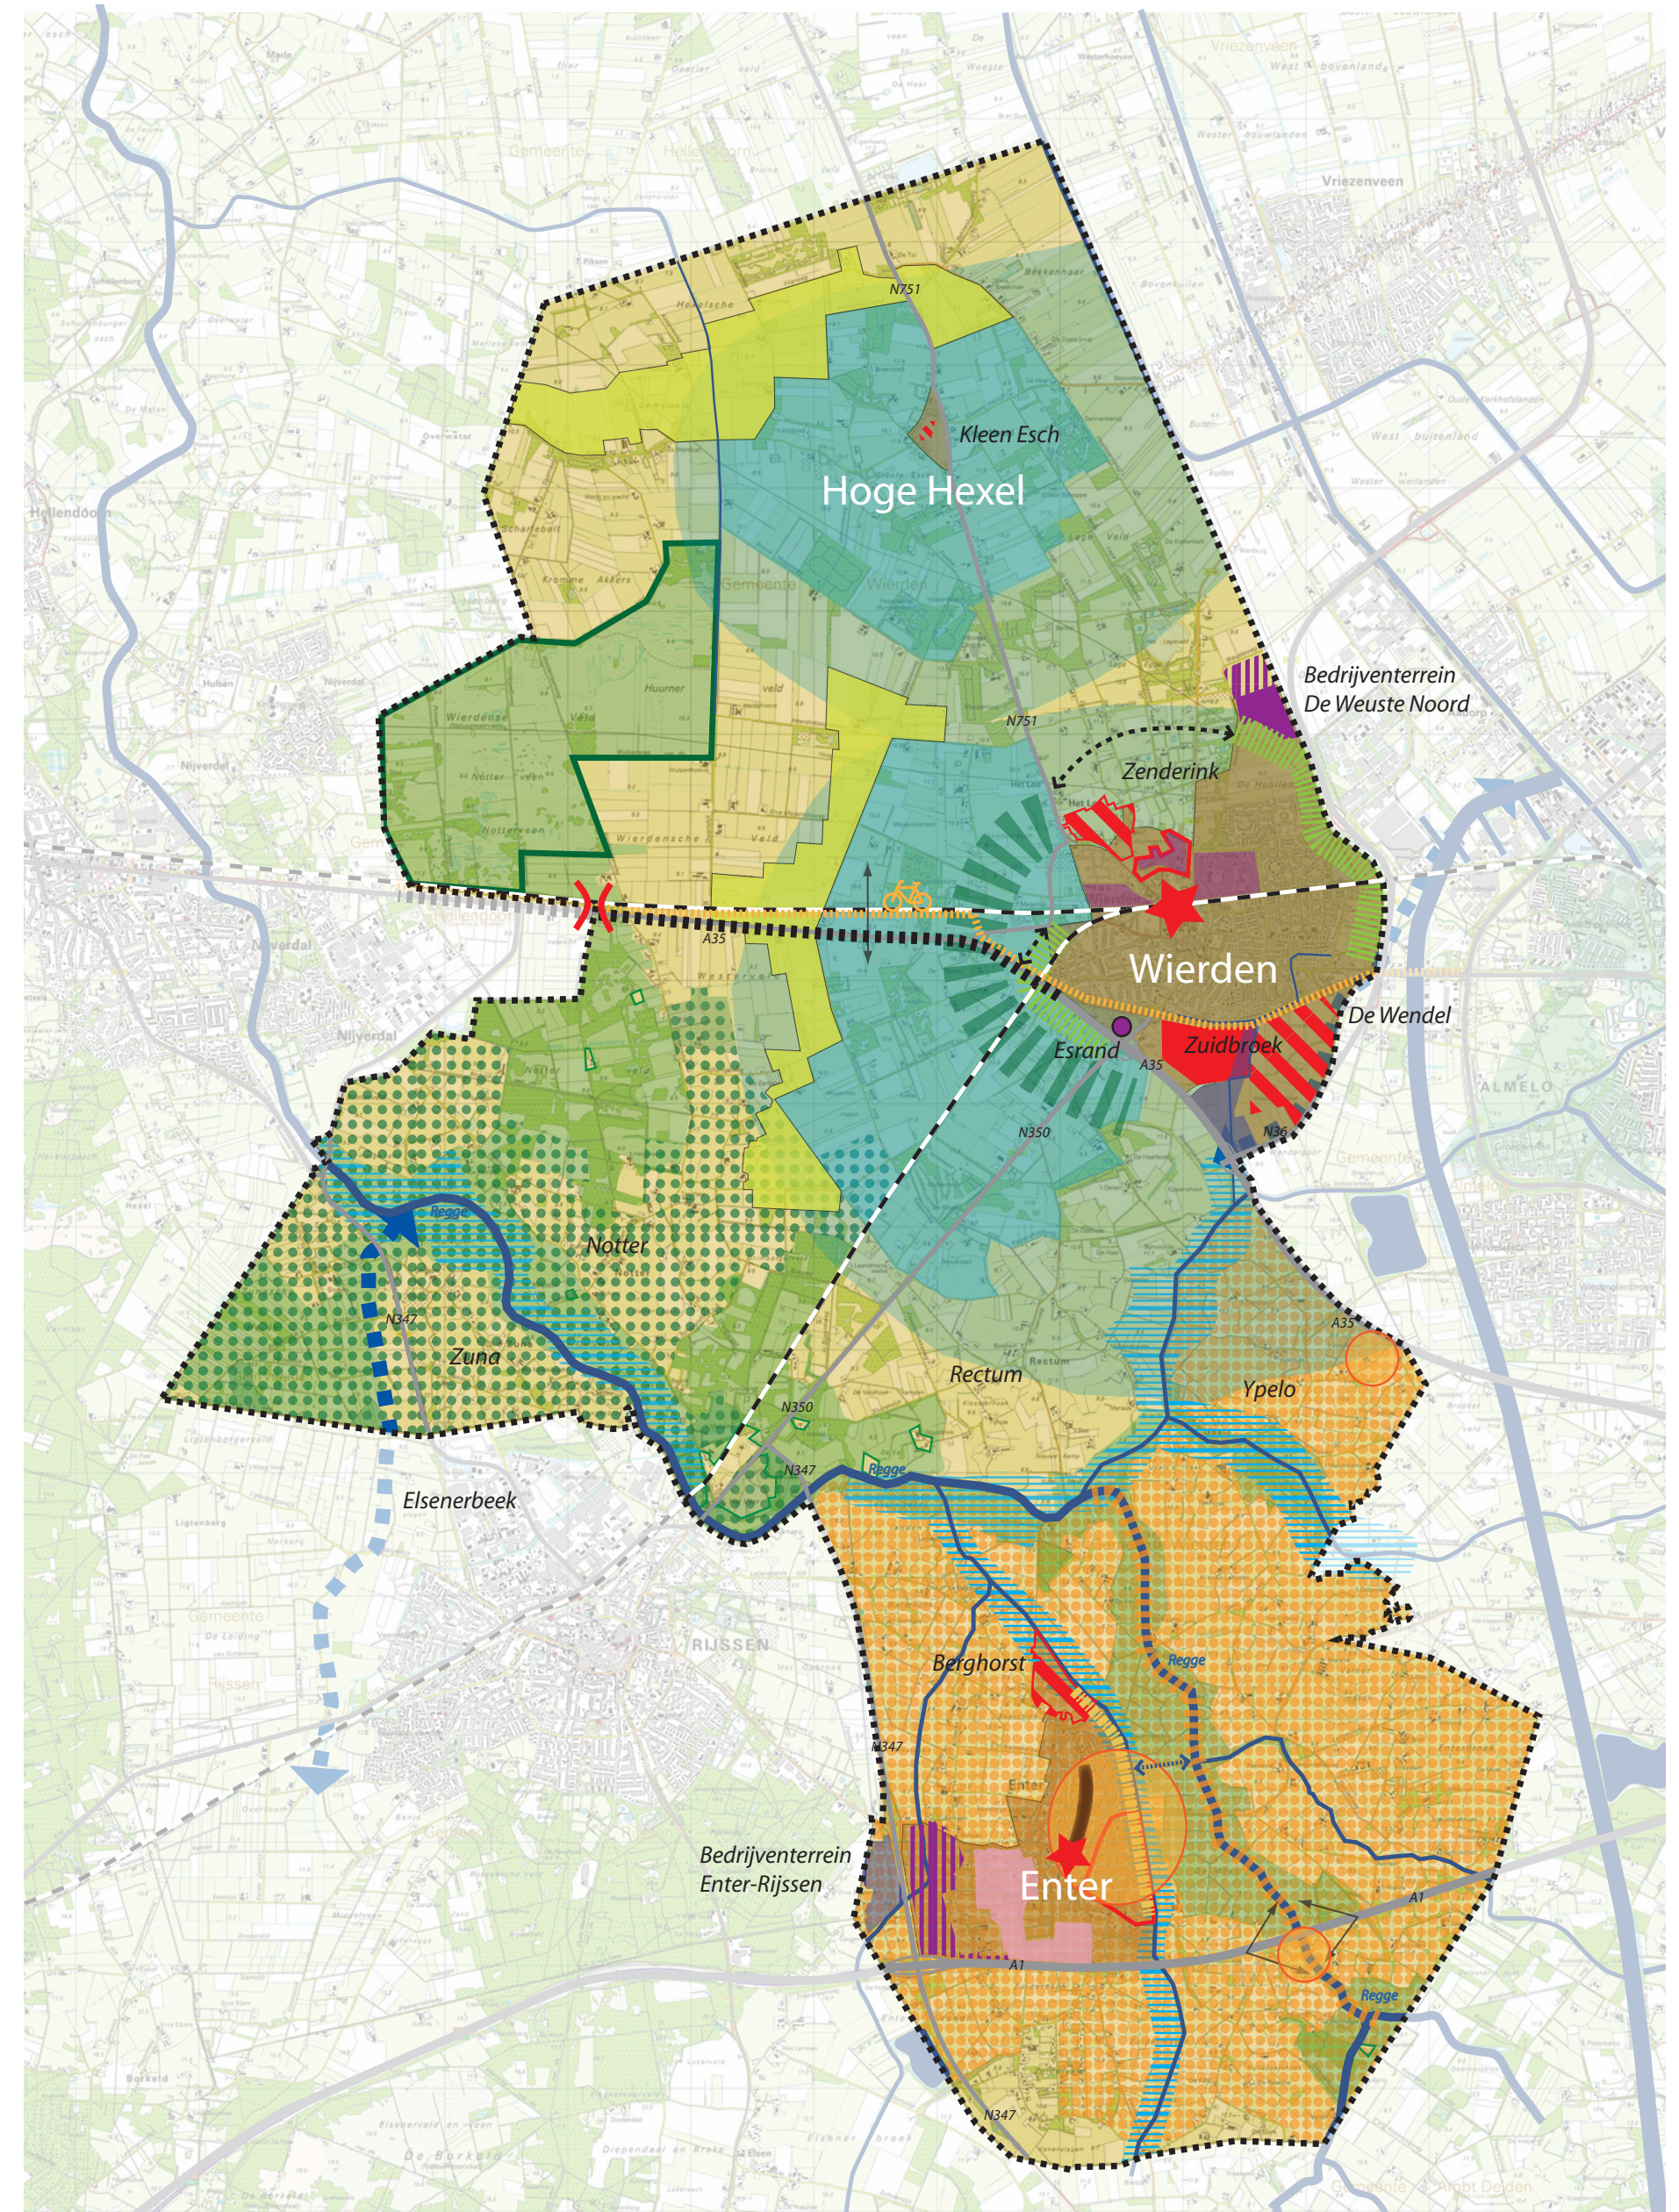

Gemeente Wierden

PLANSTUJ:
DATUM:

VASTGESTELD
5 OKTOBER 2010