


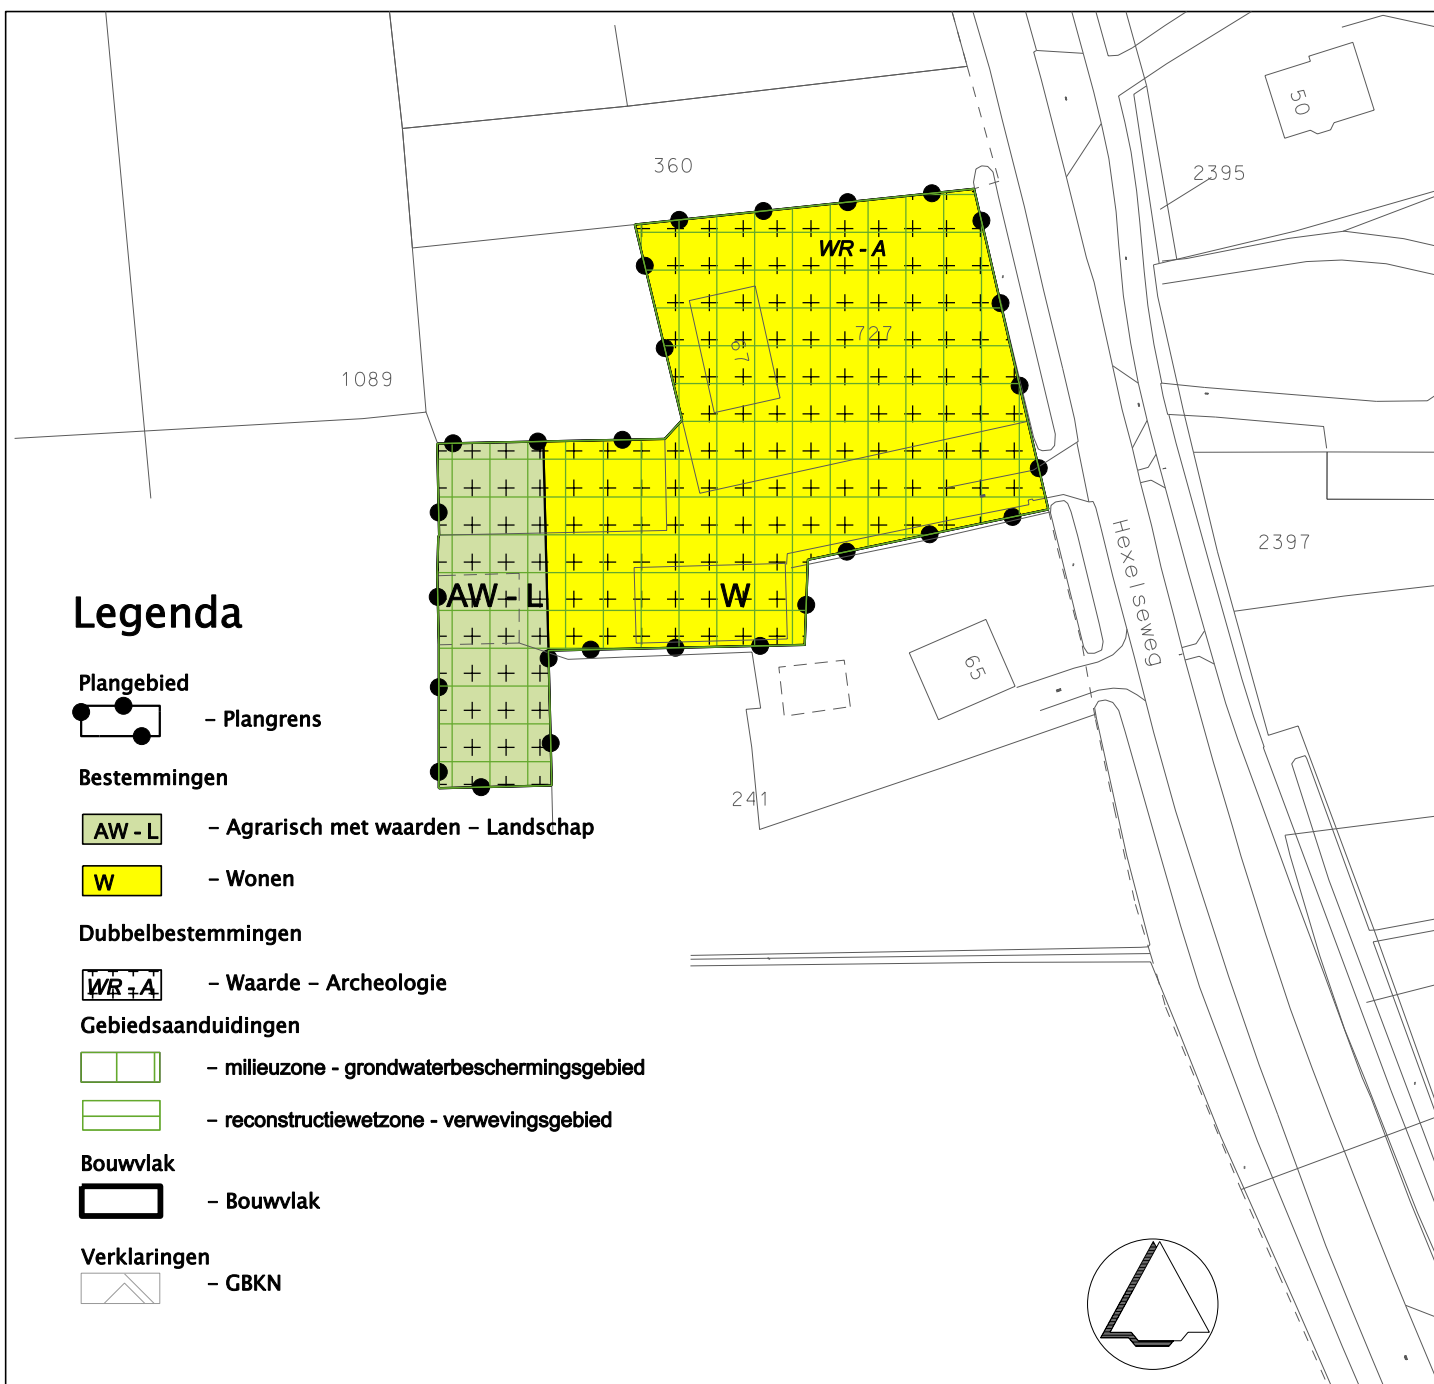

Gemeente Wierden

NAAM PLAN

8e wijziging bestemmingsplan Buitengebied 2009, Hexelseweg 67

NAAM GML-BESTAND

NL.IMRO.0189.WB2010000008-0003

DATUM

09-02-2011

BLAD VAN BLADEN

1 VAN 1

FORMAAT

A4



Best M ingenieursbureau

Buiksloterdijk 338 1034 ZG Amsterdam
020 6338110 www.bestm.nl



Business Centre Utopia

Twentepoort 61-15 7609 RG Almelo
0546 454466 www.bjz.nu

TEKENAAR
MvL

SCHAAL
1 : 1000