


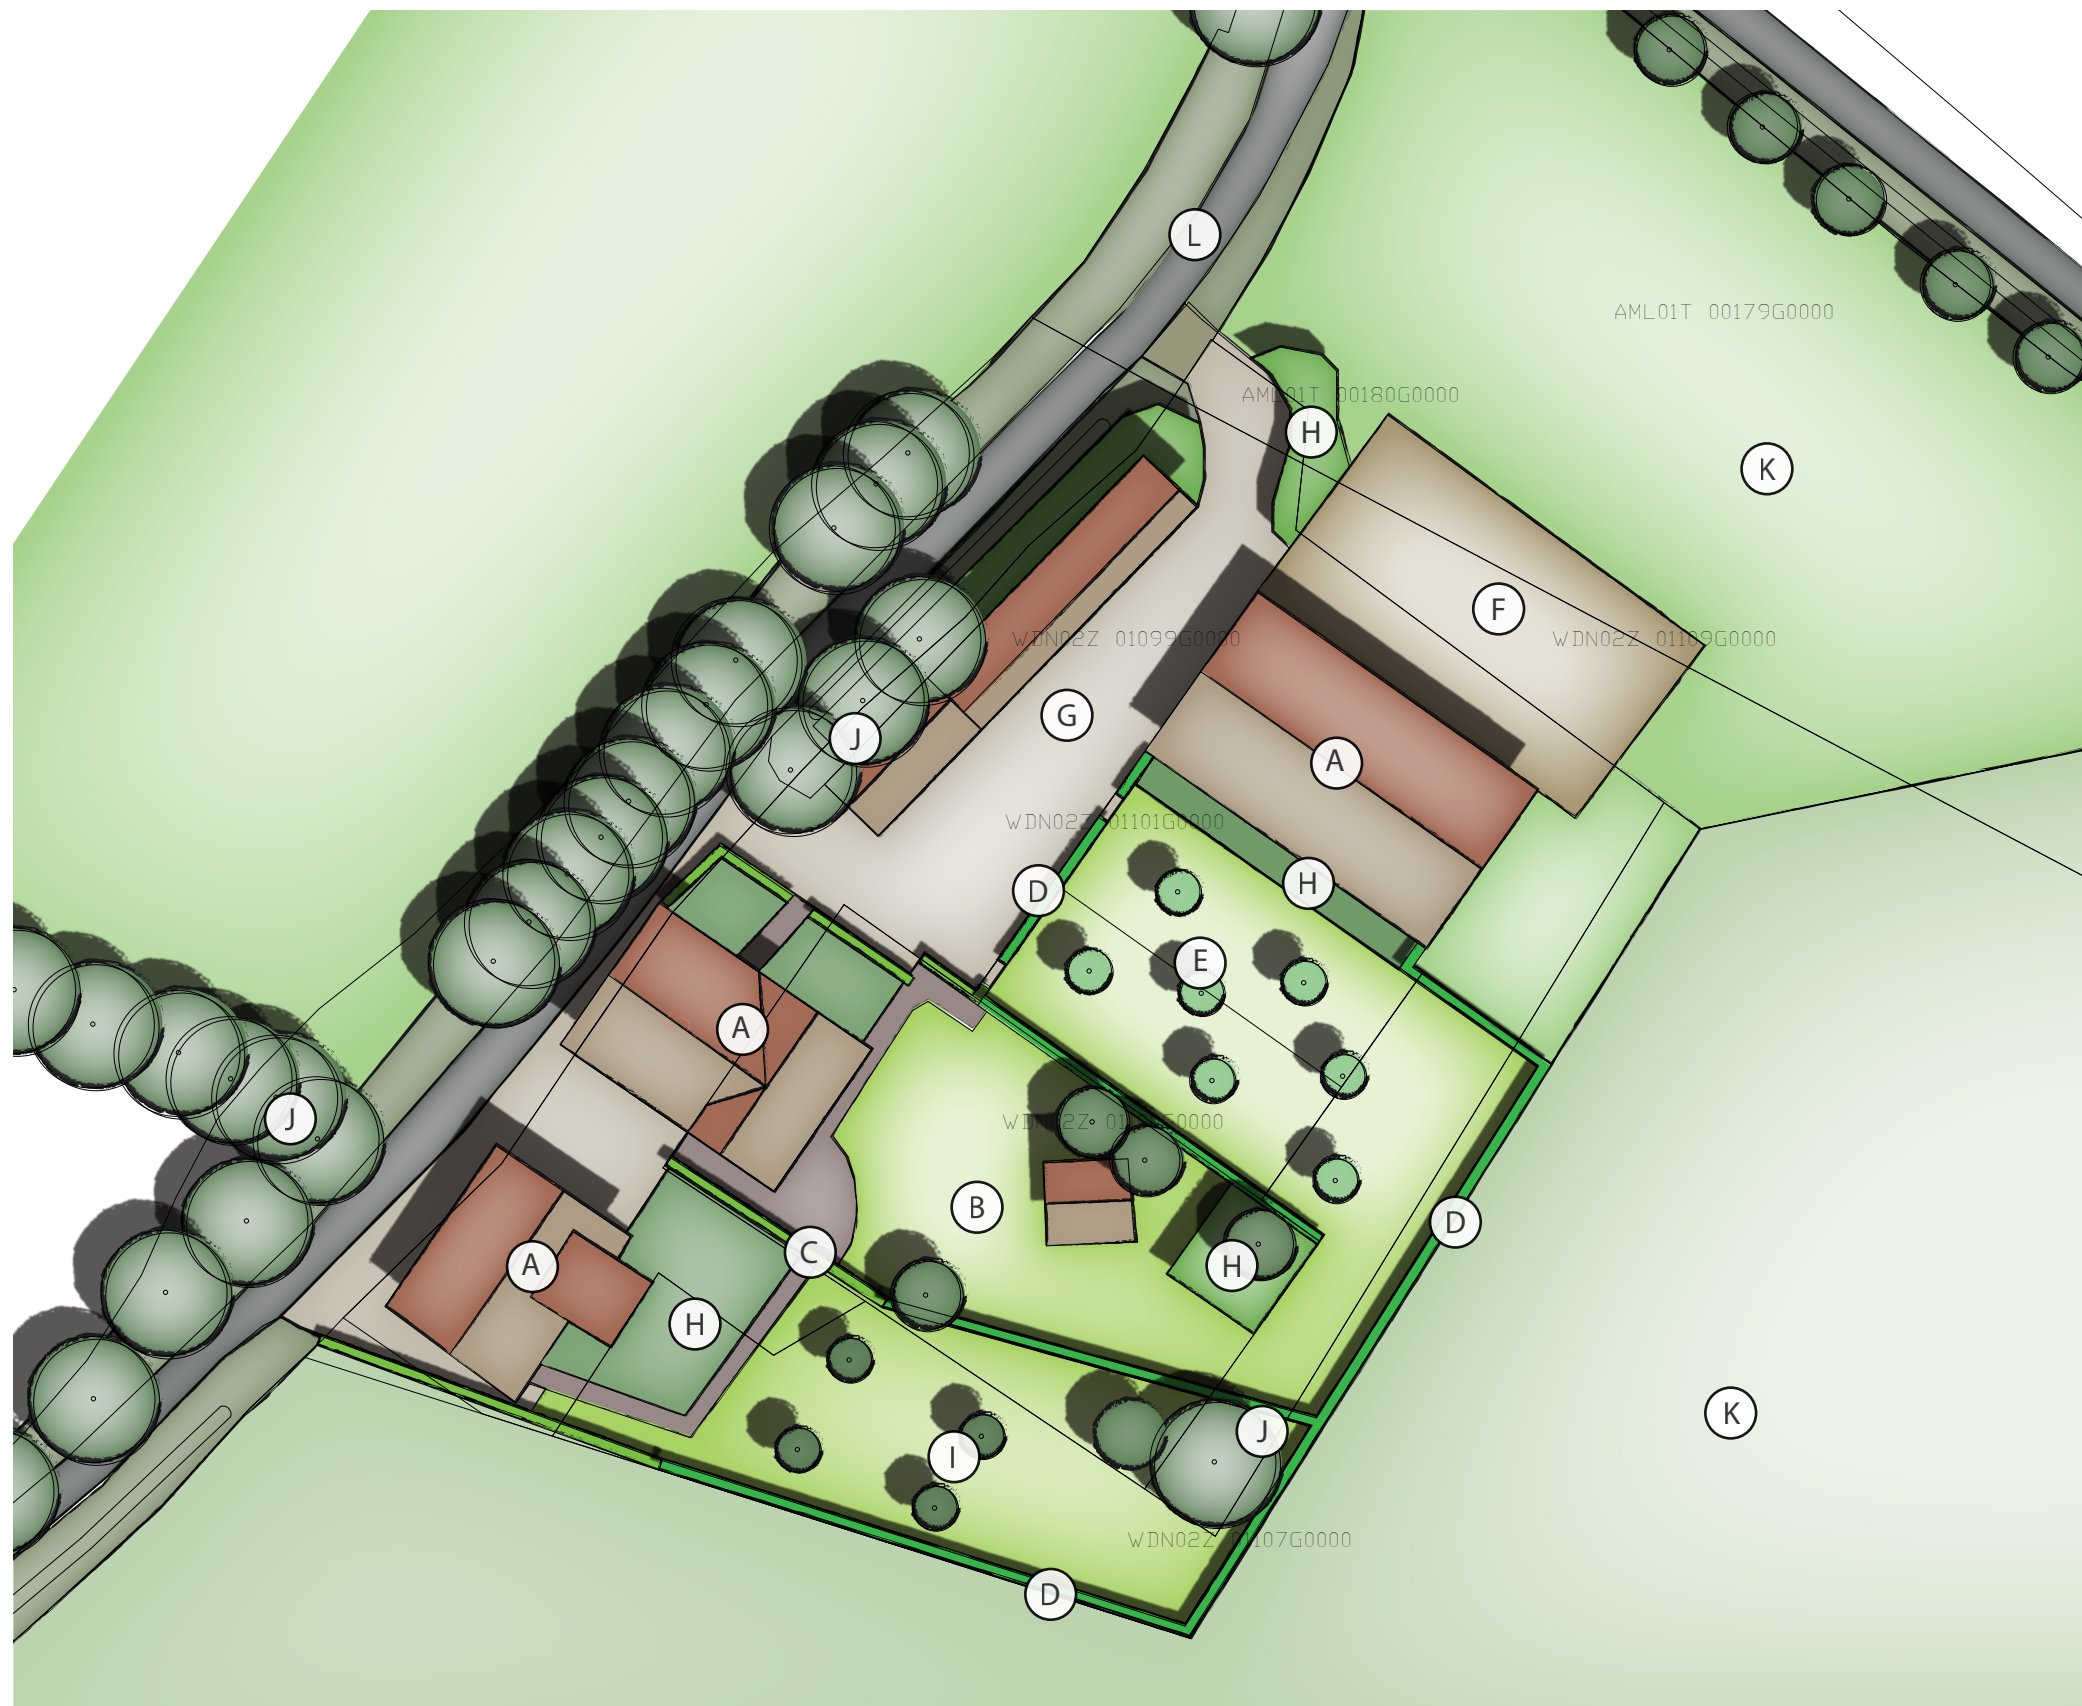

- A: Bestaande (te behouden) bebouwing.
- B: Gras / gazon.
- C: Bestaande beukenhagen.
- D: Nieuw aan te planten of te verplaatsen beukenhagen. Op de locatie van de nog te slopen schuur wordt gekozen voor de aanleg van een informele fruitgaard. De voor- en achterzijde worden afgeschermd met beukenhagen. Ondanks het verdwijnen van een deel van de bebouwing zorgt degaard voor een samenhang van het erfensemble. Enkel de invulling van een grasveld zou een ongewenste openheid betekenen.
- E: 6 tot 7 aan te planten hoogstamfruitbomen in een informele setting. De plantwijze kan daardoor afwijken van de opstelling in de tekening. Dit is onder ander afhankelijk van de uiteindelijke fruitkeuze.
- F: Bestaande paardenbak.
- G: Erfverharding.
- H: (Sier)tuin en/of groentetuin.
- I: Bestaande fruitboomgaard.
- J: Bestaande bomen (ook eigendom van derden).
- K: Gronden in agrarisch gebruik.
- L: Langevoortsweg met bijbehorende bermen.

Door de sloop van de schuur dreigt het erf in twee gedeelten te vallen. De invulling met een fruitboomgaard zorgt voor de verbindende factor en een samenhangend erf. Er is gekozen voor een informele fruitboomgaard om te voorkomen dat er een te strak geheel ontstaat. Een (te) keurig ingeplante fruitboomgaard past niet in het beeld van dit erf. Het groene karakter van het erf heeft tot gevolg dat een verdere inpassing niet direct nodig is. Het slopen van de schuur en het vervolgens aanplanten van een fruitboomgaard met aan de voor- en achterzijde een beukenhaag zorgt voor het juiste evenwicht.