


SITUATIE - erf inrichtingsplan schaal 1:1000

Gemeente: Wierden
Sectie: L
Nummer: 258, deels 1060

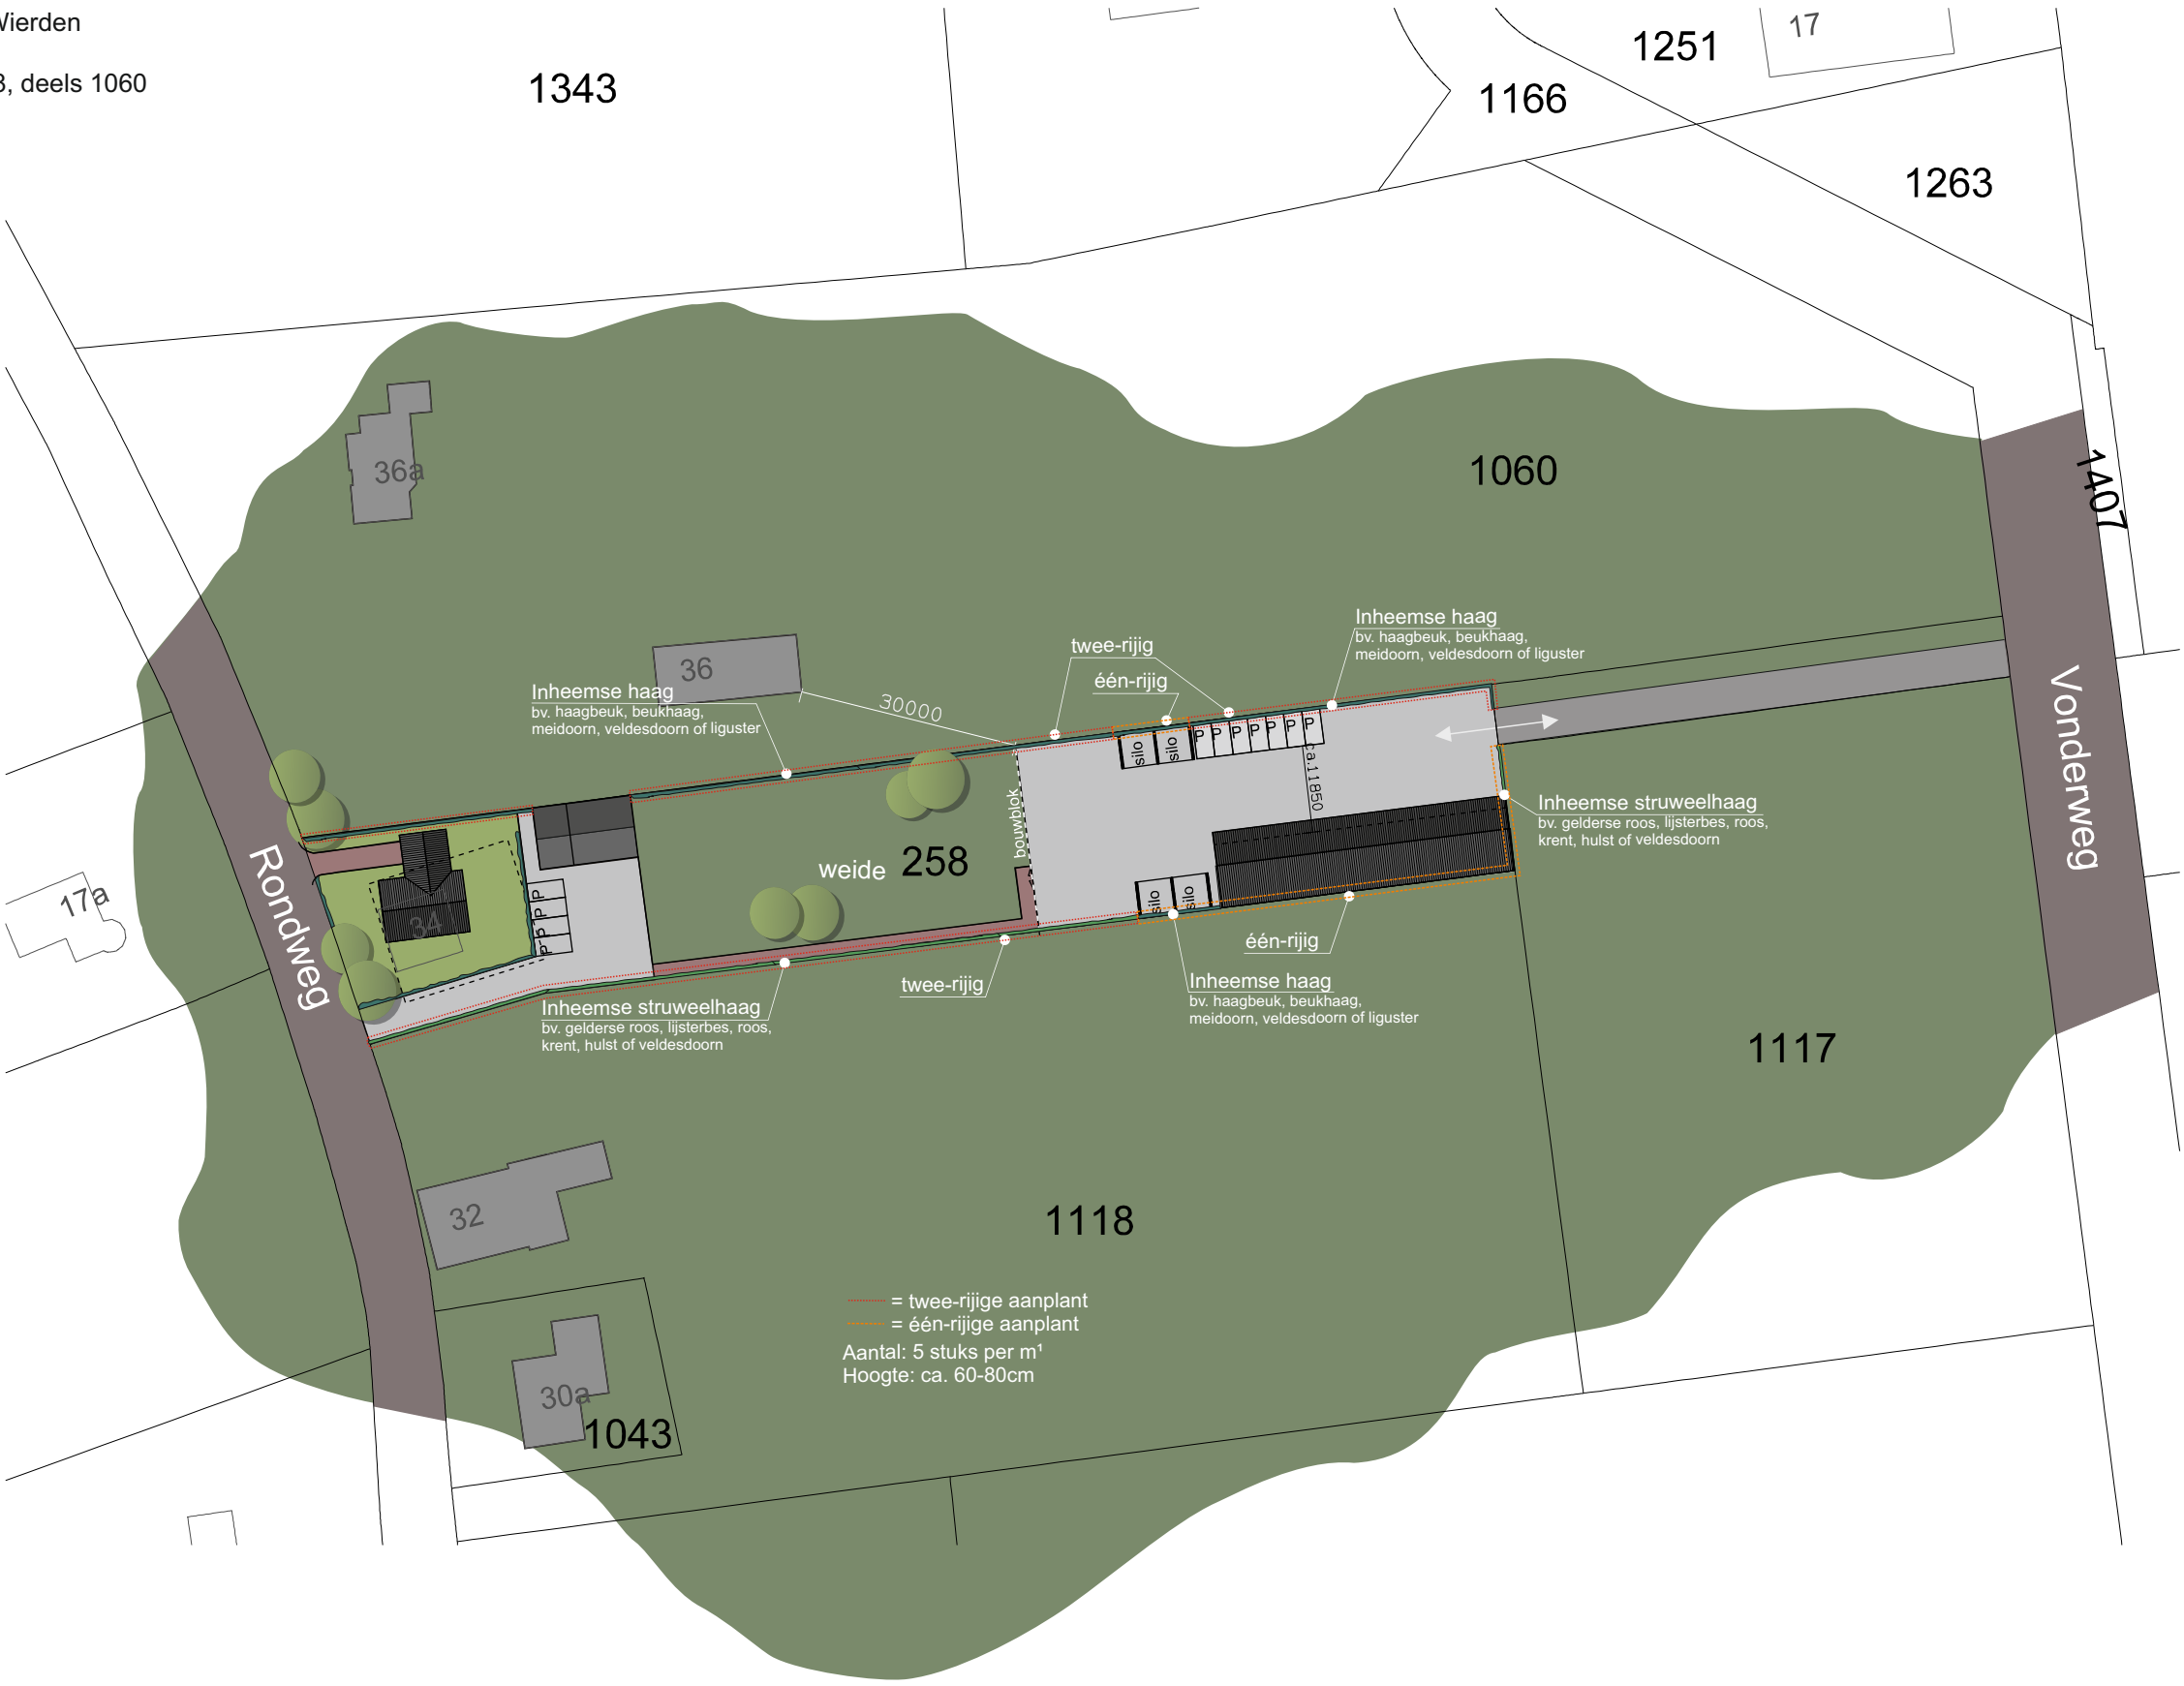

*maten en kleuren zijn indicatief, er kunnen geen rechten aan worden ontleend.