



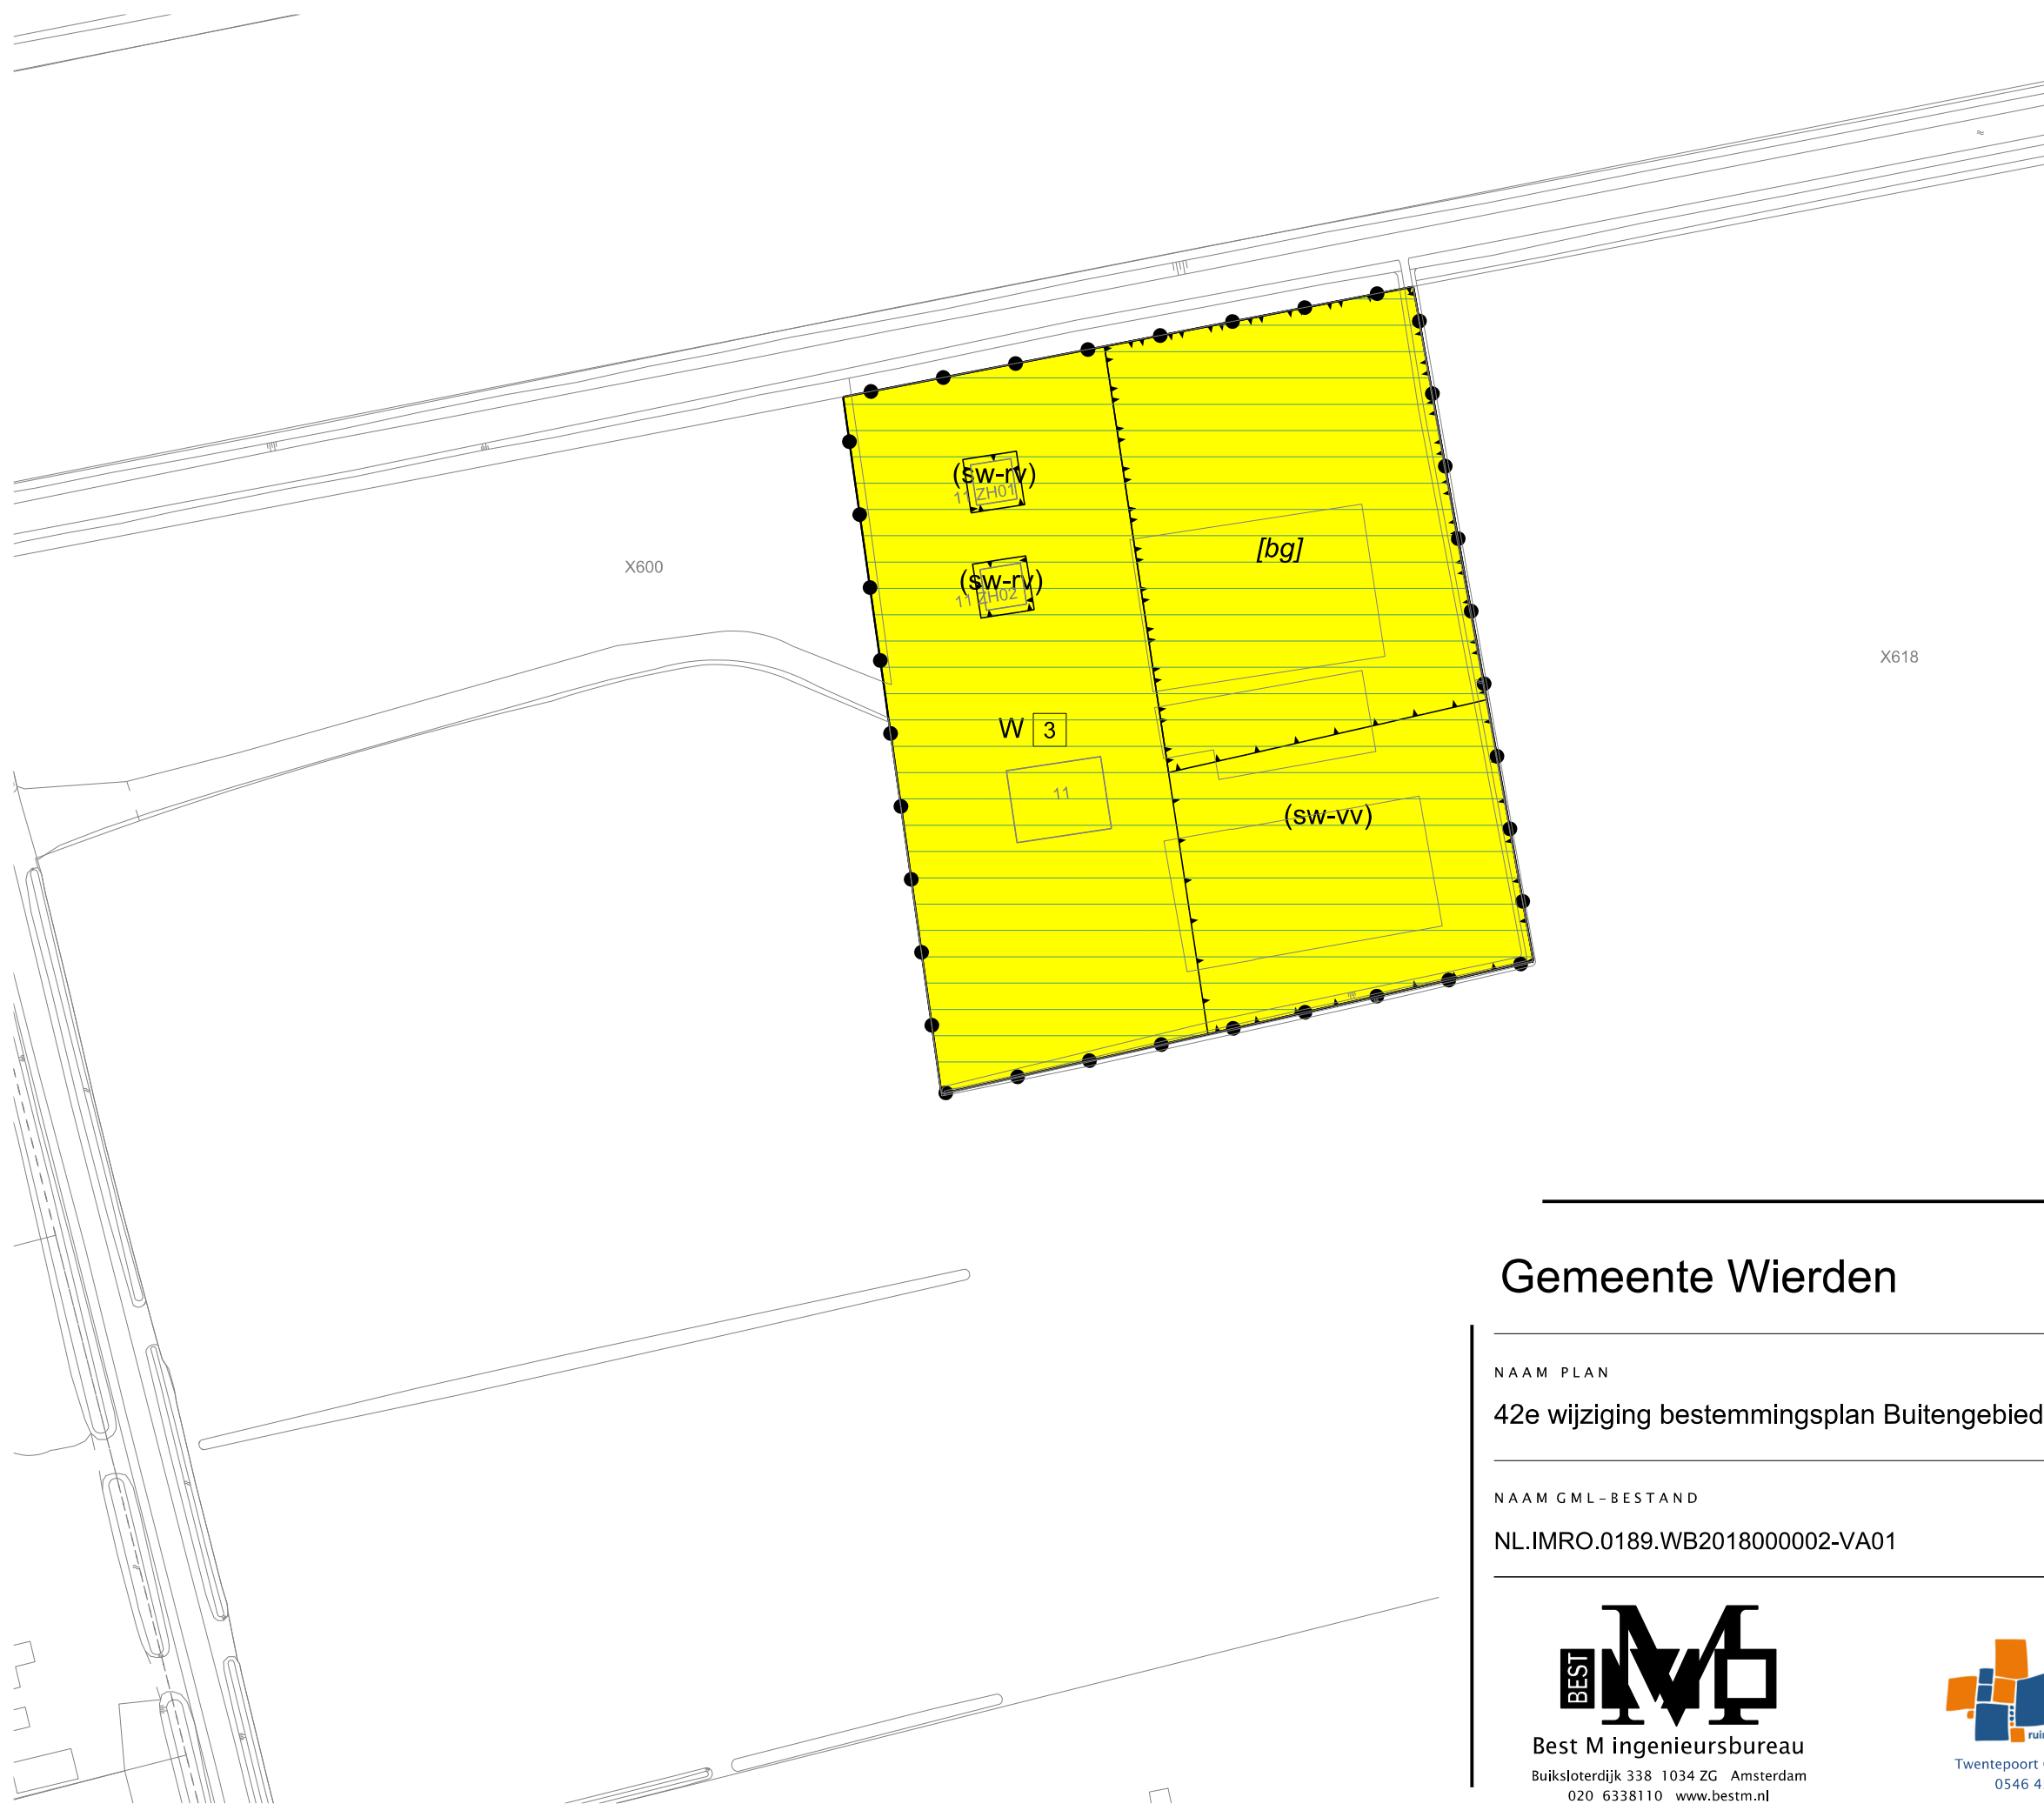

LEGENDA

- Plangebied
- Plangrens
- Bestemmingen
- Wonen
- Gebiedsaanduidingen
- reconstructiewetzone - verwevingsgebied
- Funcieaanduidingen
- (sw-ry) specifieke vorm van wonen - recreatieverblijf
- (sw-vv) specifieke vorm van wonen - voorwaardelijke verplichting
- Bouwaanduidingen
- [bg] bijgebouwen
- Maatvoering
- 3 maximum aantal wooneenheden
- Verklaring
- Ondergrond

Gemeente Wierden

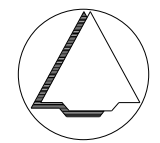

NAAM PLAN

42e wijziging bestemmingsplan Buitengebied 2009, Schapendijk 11

NAAM GML-BESTAND

NL.IMRO.0189.WB2018000002-VA01

DATUM

1-5-2019

BLAD VAN BLADEN

1 VAN 1

FORMAAT

A3



Best M ingenieursbureau
Buiksloterdijk 338 1034 ZG Amsterdam
020 6338110 www.bestm.nl



ruimtelijke plannen en advies
Twentepoort Oost 16A 7609 RG Almelo
0546 454466 www.bjjz.nu

TEKENAAR

MvL

SCHAAL

1 :1000