


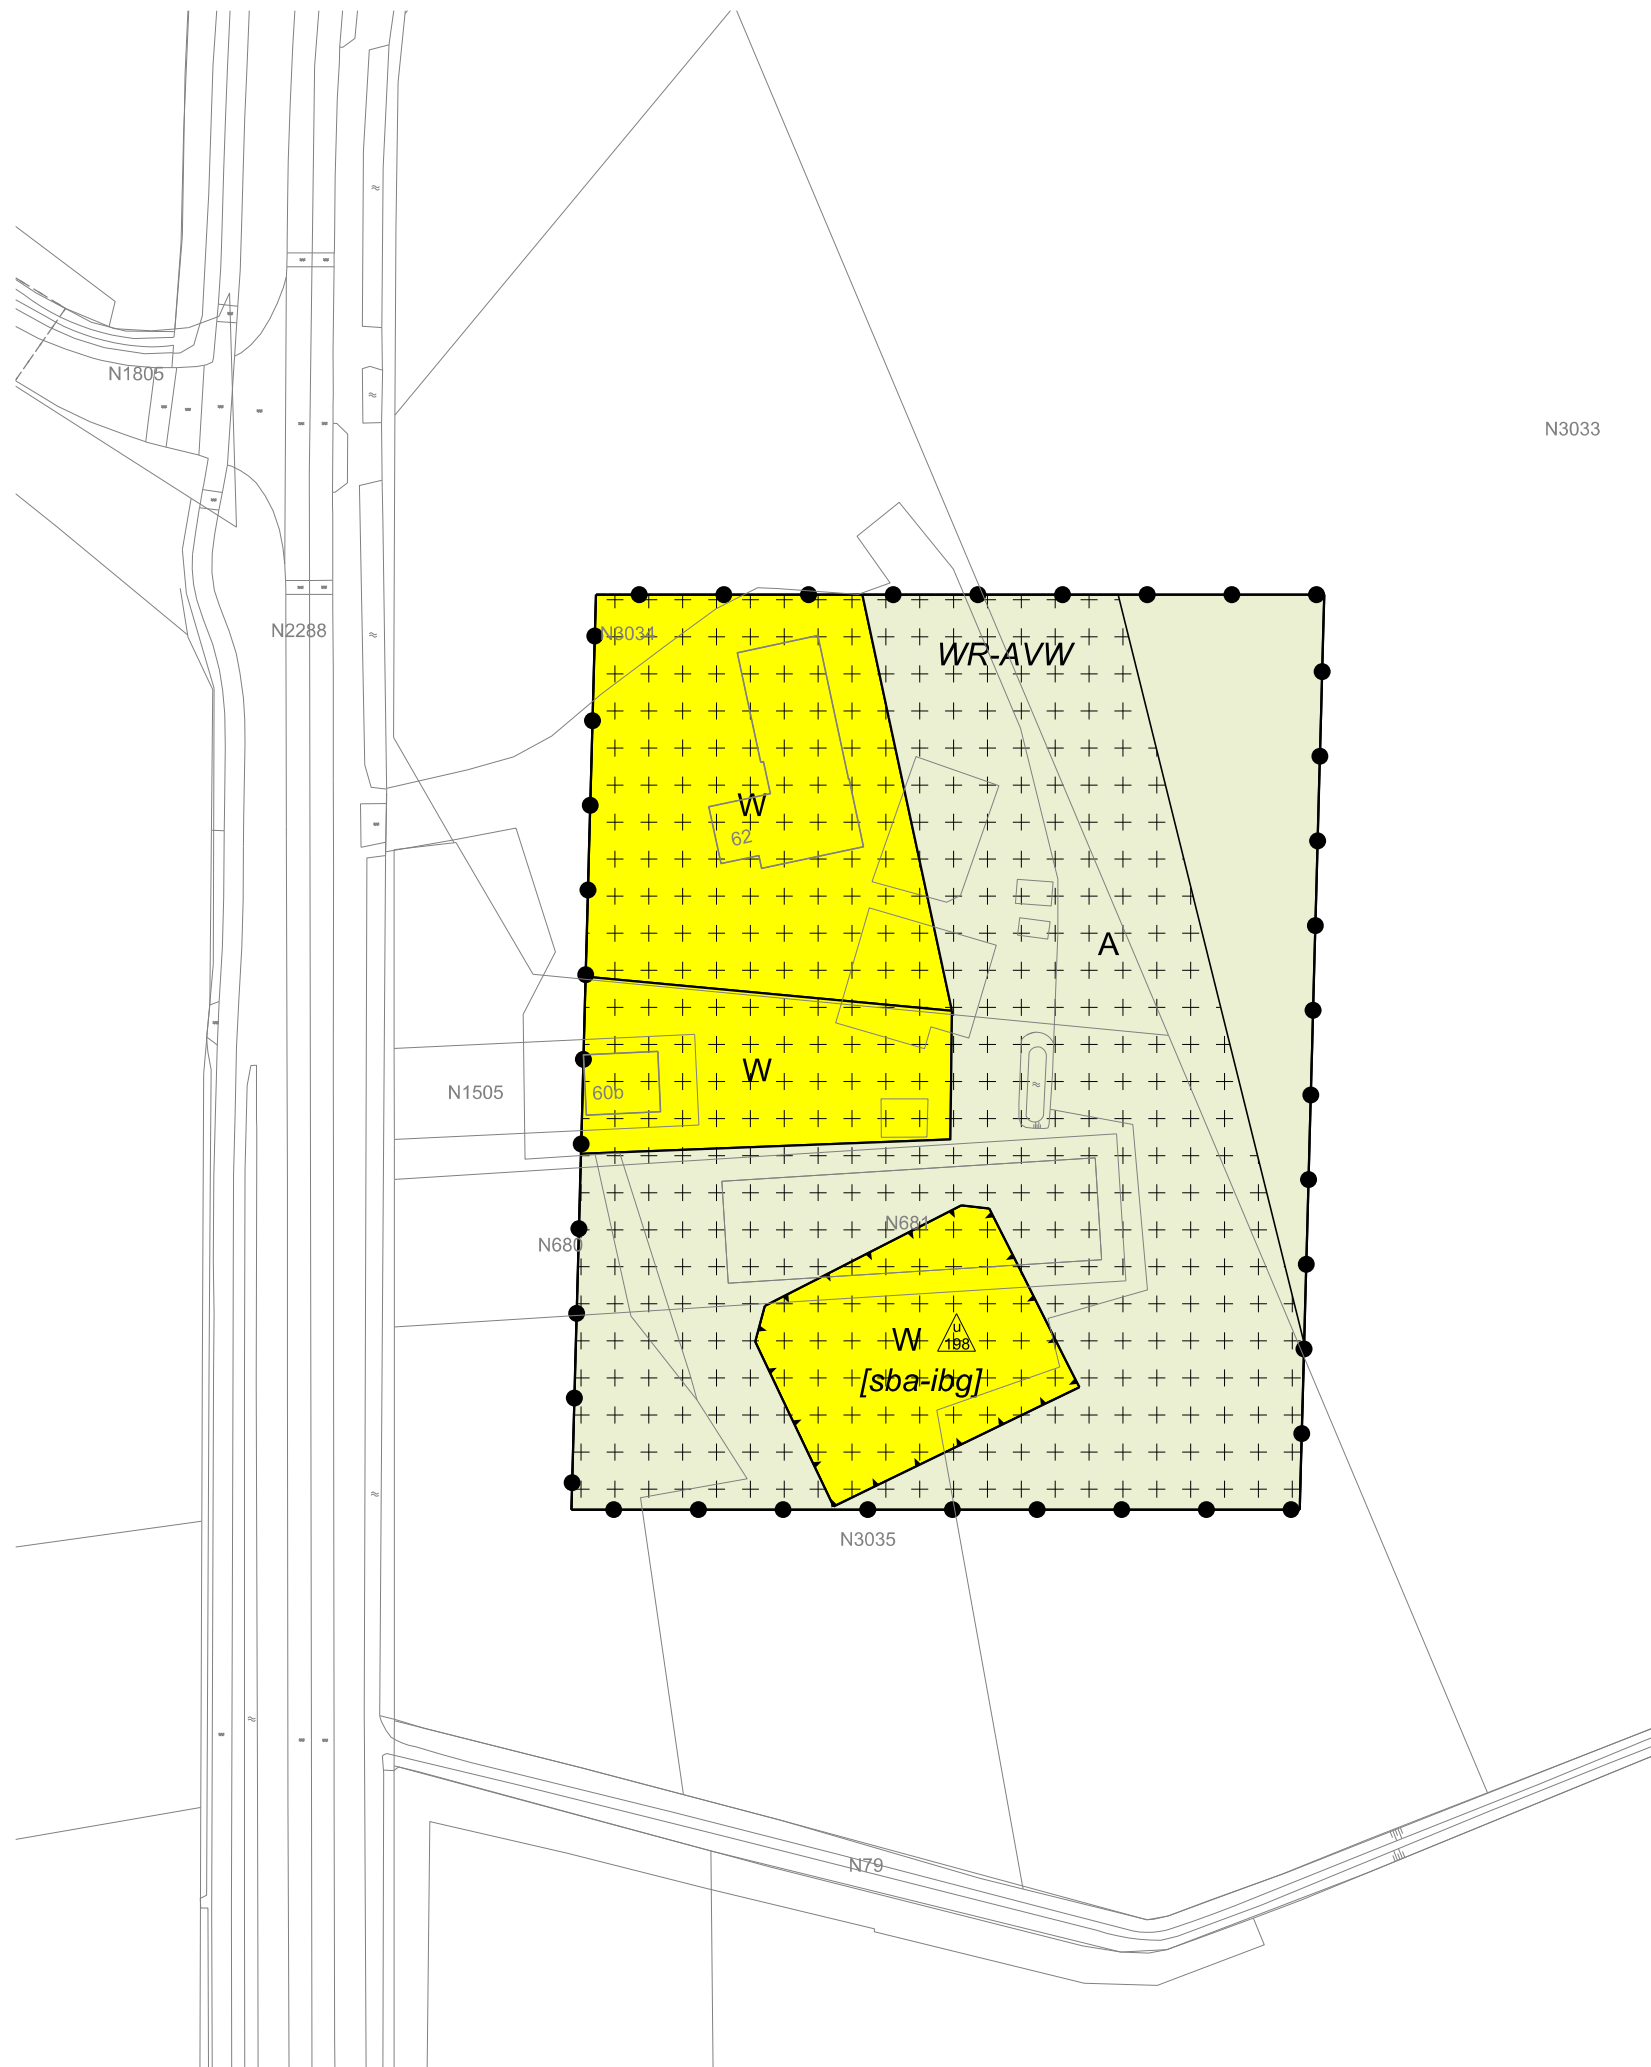

LEGENDA

- Plangebied
- Plangrens
- Bestemmingen
- A Agrarisch
- W Wonen
- Dubbelbestemmingen
- Waarde - Archeologische verwachtingswaarde
- Bouwaanduidingen
- [sba-ibg] specifieke bouwaanduiding - inpandige bijgebouwen
- Maatvoering
- maximum oppervlakte bijgebouwen (m2)
- Verklaring
- Ondergrond

Gemeente Wierden



NAAM PLAN

47e wijziging bestemmingsplan Buitengebied 2009, Vriezenveenseweg 60b-62

| NAAM GML-BESTAND               | DATUM     | BLAD VAN BLADEN | FORMAAT |
|--------------------------------|-----------|-----------------|---------|
| NL.IMRO.0189.WB2018000007-VA01 | 2-11-2018 | 1 VAN 1         | A3      |

**BEST**

Best M ingenieursbureau

Buiksloterdijk 338 1034 ZG Amsterdam

020 6338110 www.bestm.nl

**BJZ.nu**

ruimtelijke plannen en advies

Twentepoort Oost 16A 7609 RG Almelo

0546 454466 www.bjz.nu

| TEKENAAR | SCHAAL  |
|----------|---------|
| MvL      | 1 :1000 |