


LANDSCHAPSPLAN

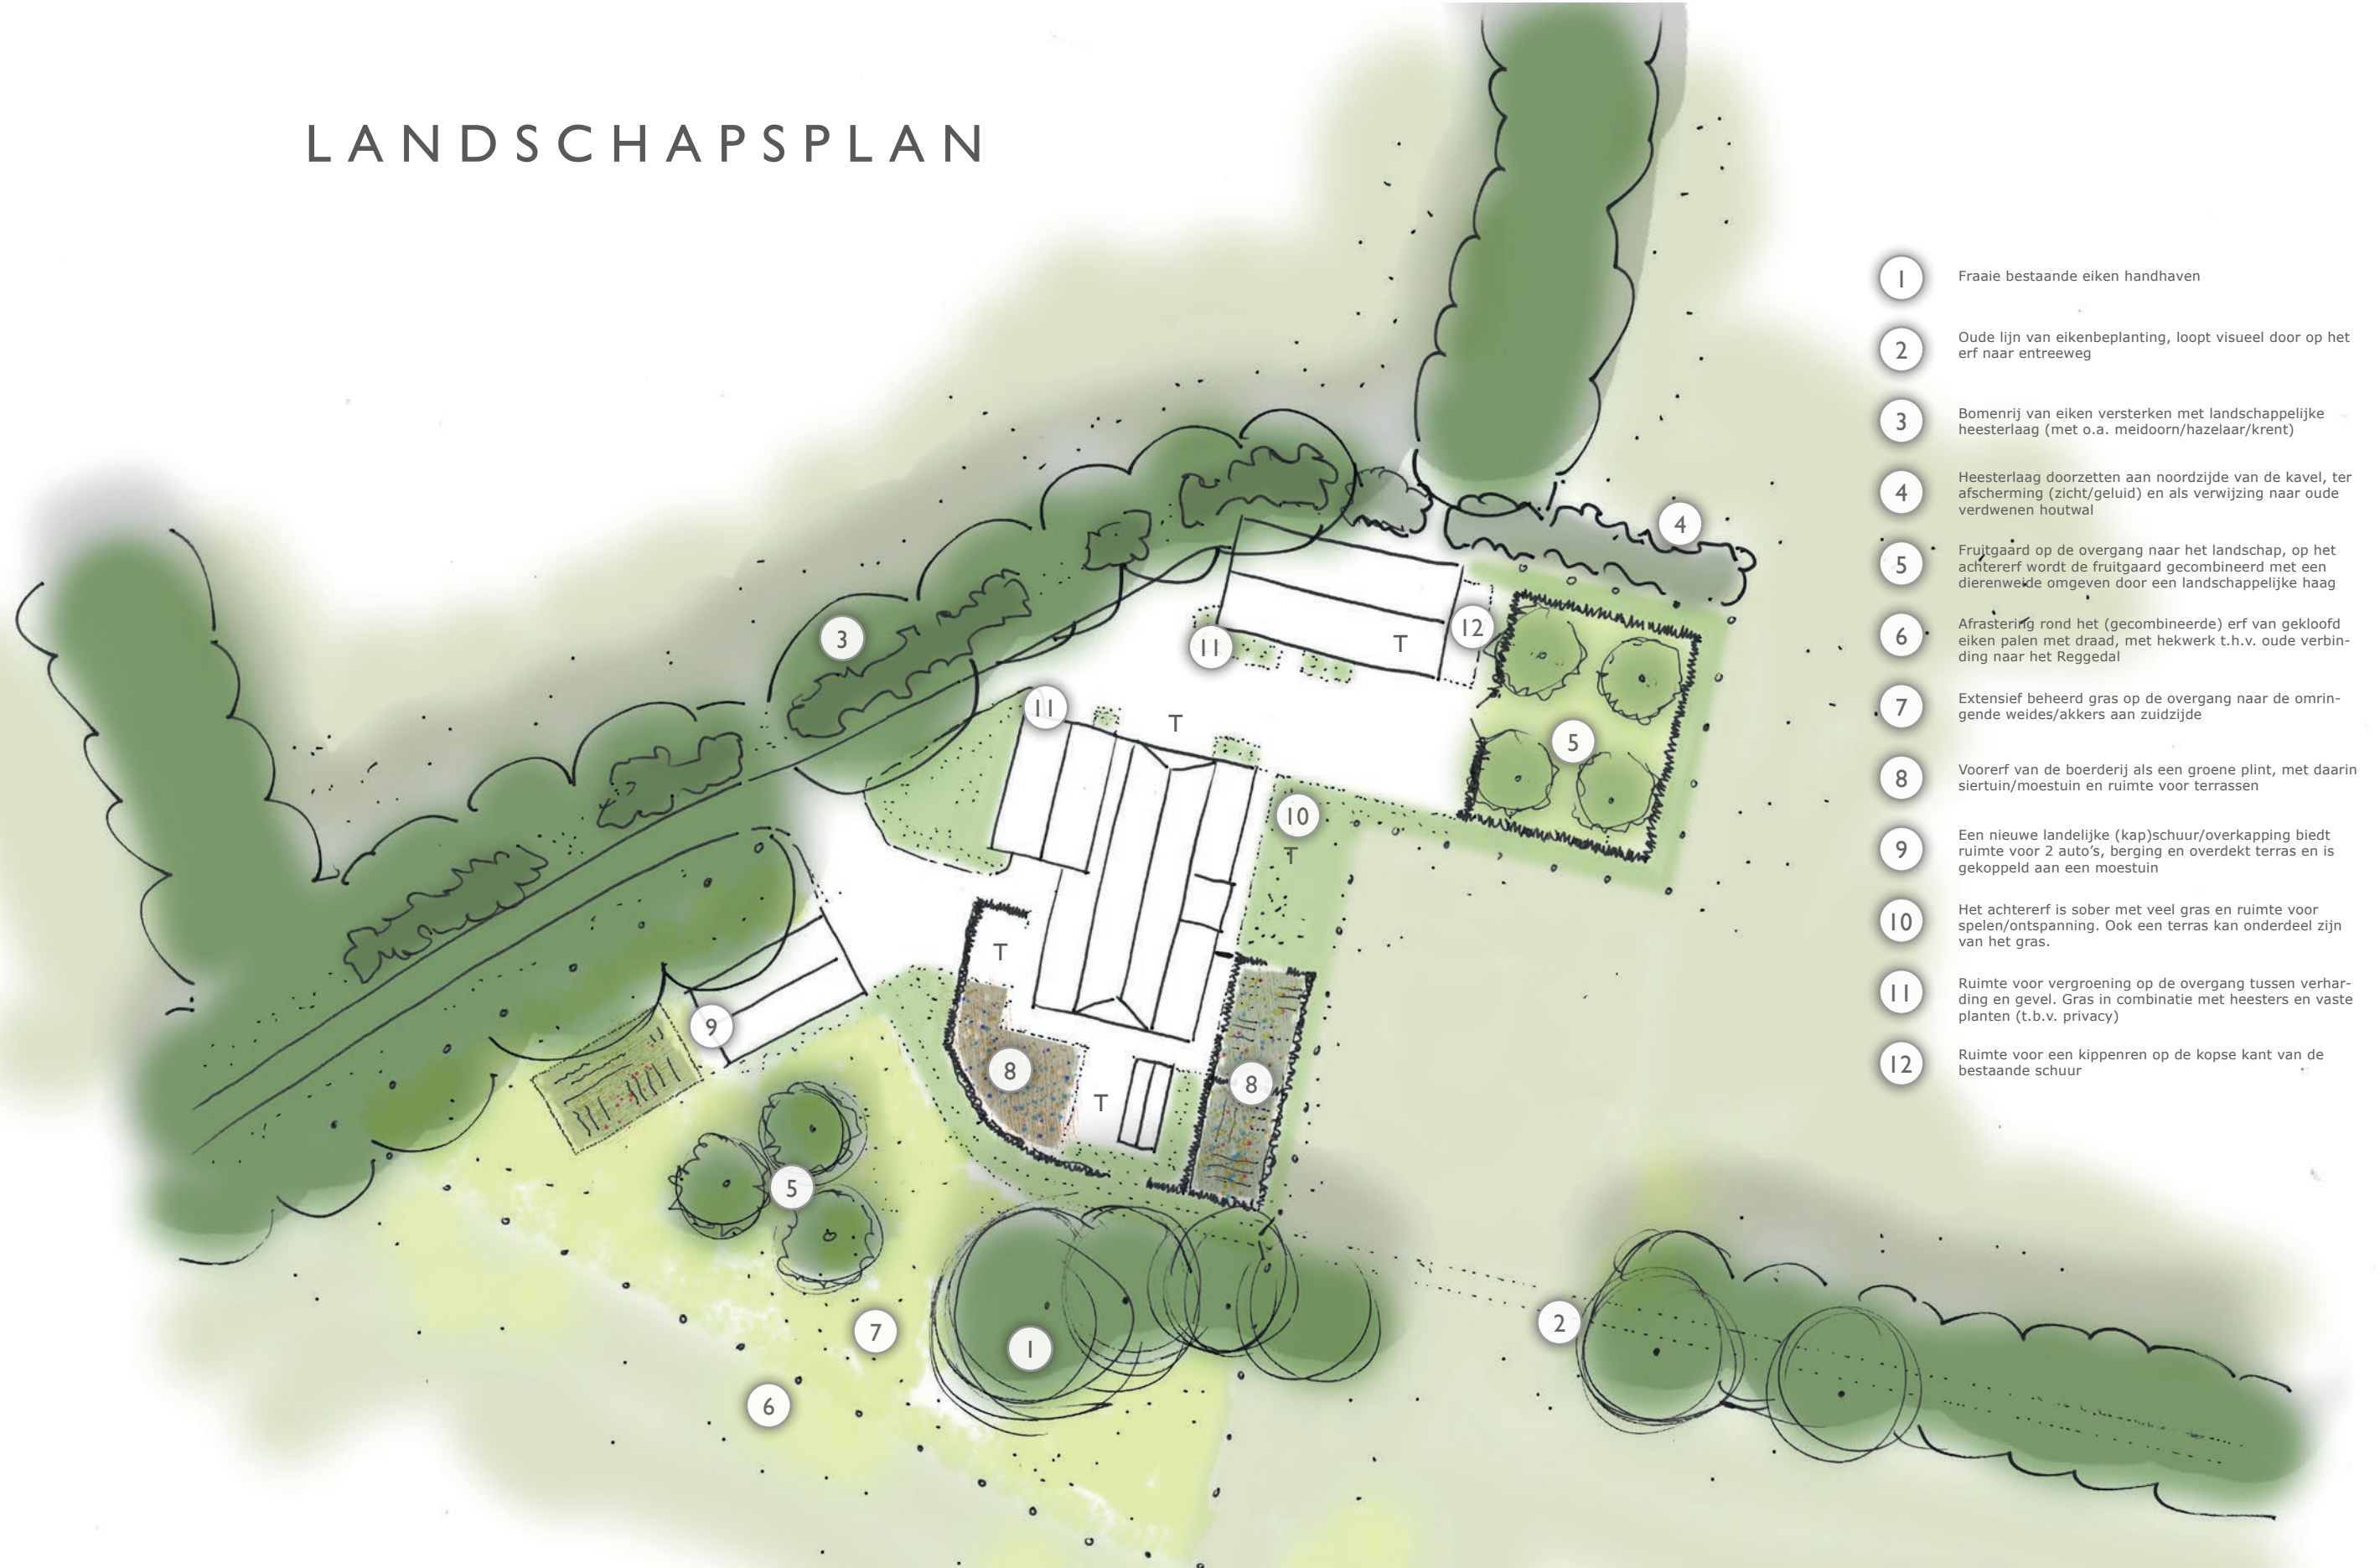

- 1 Fraaie bestaande eiken handhaven
- 2 Oude lijn van eikenbeplanting, loopt visueel door op het erf naar entreeweg
- 3 Bomenrij van eiken versterken met landschappelijke heesterlaag (met o.a. meidoorn/hazelaar/krent)
- 4 Heesterlaag doorzetten aan noordzijde van de kavel, ter afscherming (zicht/geluid) en als verwijzing naar oude verdwenen houtwal
- 5 Fruitgaard op de overgang naar het landschap, op het achtererf wordt de fruitgaard gecombineerd met een dierenweide omgeven door een landschappelijke haag
- 6 Afrastering rond het (gecombineerde) erf van gekloofd eiken palen met draad, met hekwerk t.h.v. oude verbinding naar het Reggedal
- 7 Extensief beheerd gras op de overgang naar de omliggende weides/akkers aan zuidzijde
- 8 Voorerf van de boerderij als een groene plint, met daarin siertuin/moestuin en ruimte voor terrassen
- 9 Een nieuwe landelijke (kap)schuur/overkapping biedt ruimte voor 2 auto's, berging en overdekt terras en is gekoppeld aan een moestuin
- 10 Het achtererf is sober met veel gras en ruimte voor spelen/ontspanning. Ook een terras kan onderdeel zijn van het gras.
- 11 Ruimte voor vergroening op de overgang tussen verharding en gevel. Gras in combinatie met heesters en vaste planten (t.b.v. privacy)
- 12 Ruimte voor een kippenren op de kopse kant van de bestaande schuur