



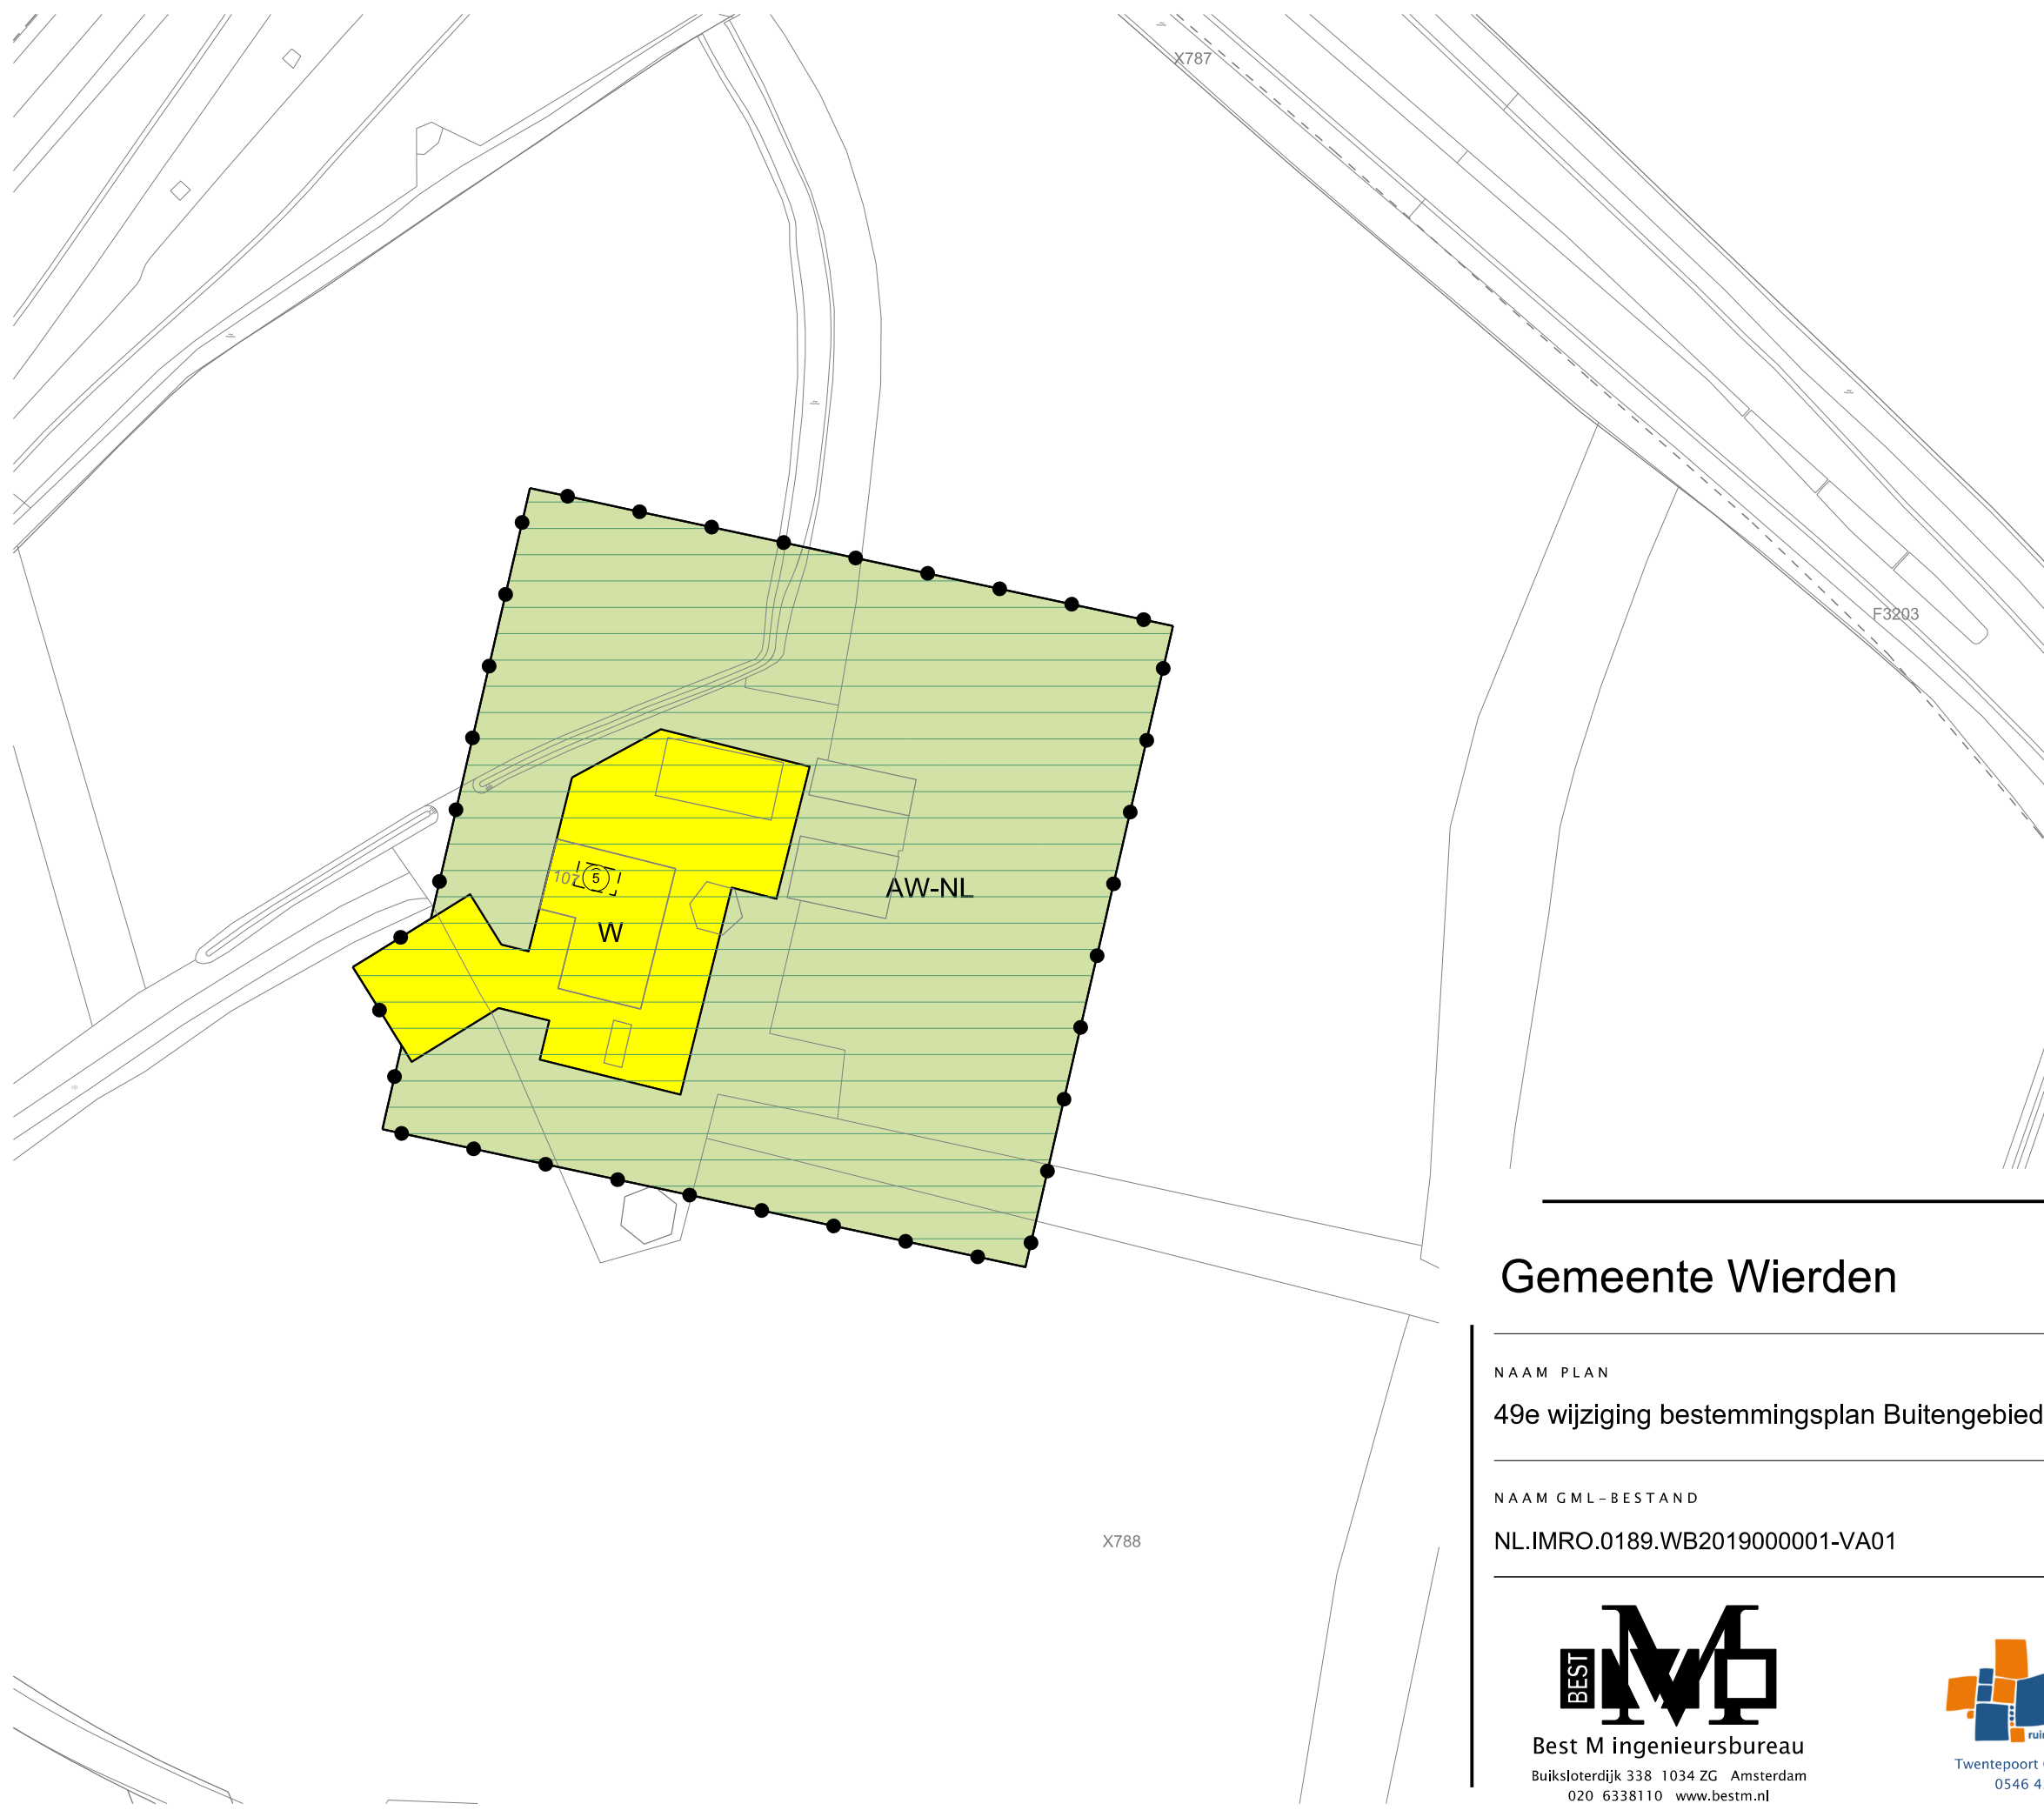

LEGENDA

- Plangebied
- Plangrens
- Bestemmingen
- AW-NL Agrarisch met waarden - Natuur en landschap
- W Wonen
- Gebiedsaanduidingen
- reconstructiewetzone - verwevingsgebied
- Maatvoering
- maximum goothoogte (m)
- Verklaring
- Ondergrond

Gemeente Wierden

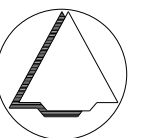

NAAM PLAN

49e wijziging bestemmingsplan Buitengebied 2009, Rijssensestraat 107

NAAM GML-BESTAND

NL.IMRO.0189.WB2019000001-VA01

DATUM

11-3-2020

BLAD VAN BLADEN

1 VAN 1

FORMAAT

A3



Best M ingenieursbureau
Buiksloterdijk 338 1034 ZG Amsterdam
020 6338110 www.bestm.nl



ruimtelijke plannen en advies
Twentepoort Oost 16A 7609 RG Almelo
0546 454466 www.bjz.nu

TEKENAAR

MvL

SCHAAL

1 :1000