


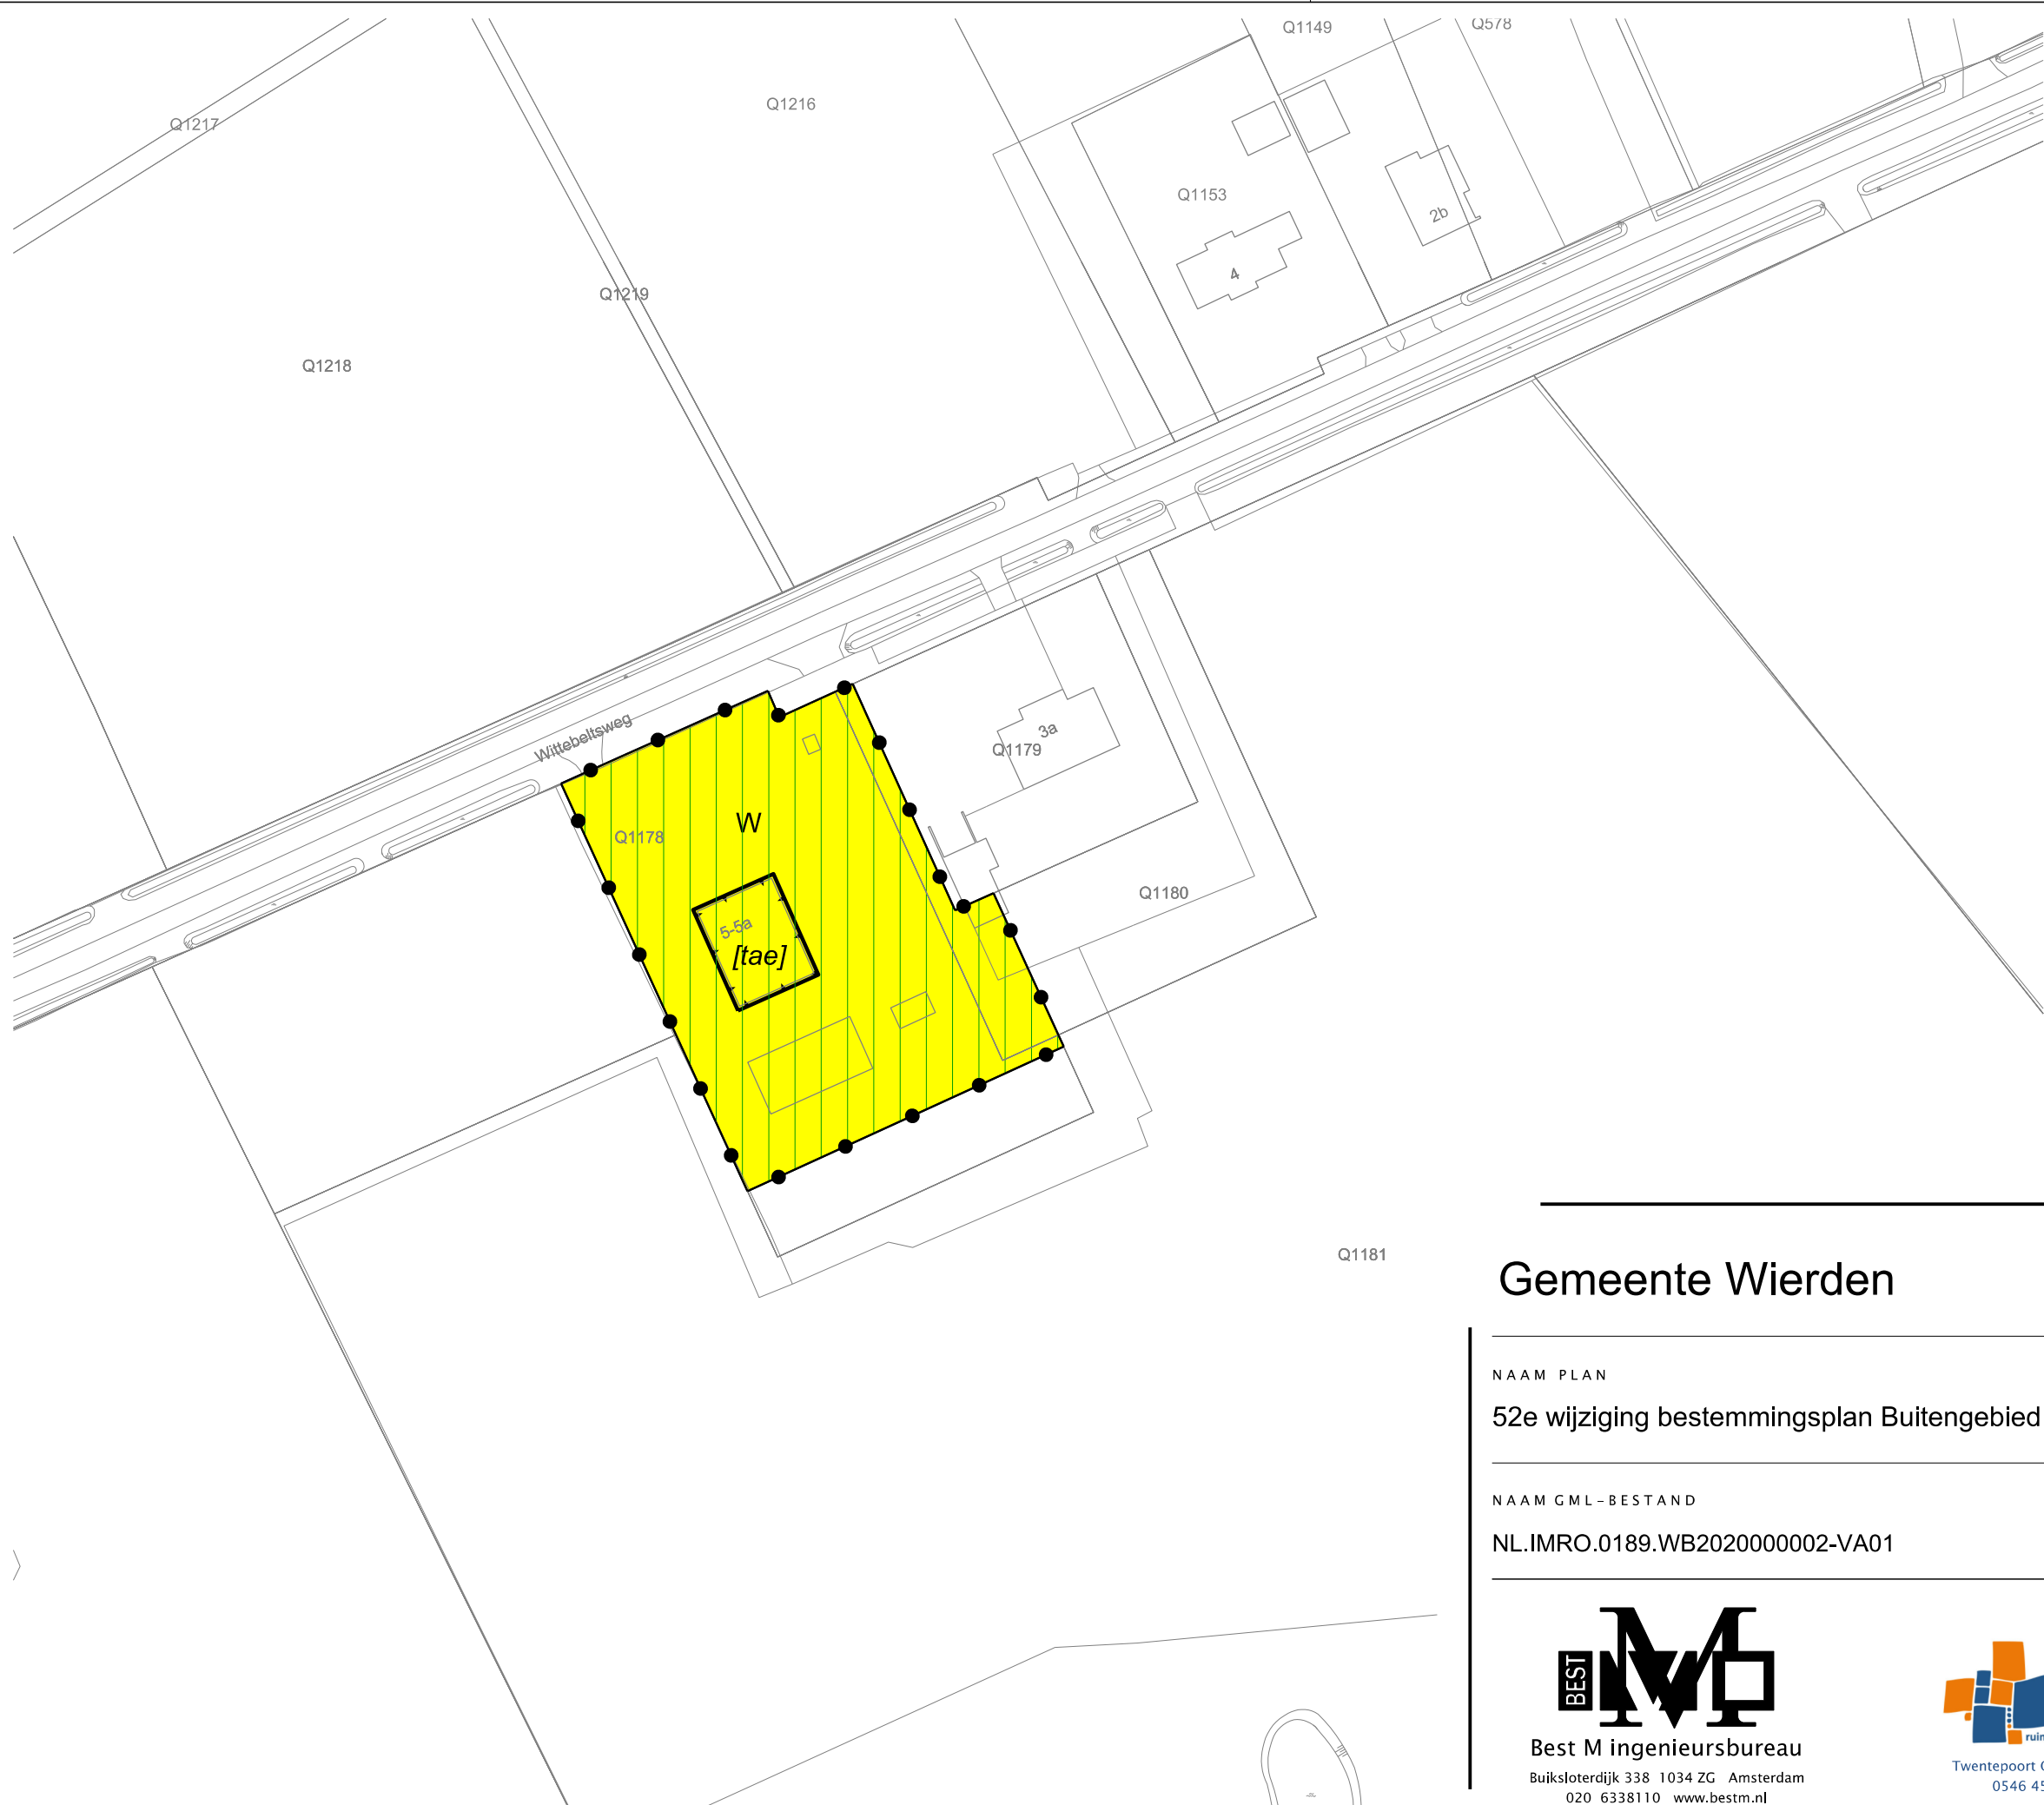

LEGENDA

- Plangebied
Plangrens
- Bestemmingen
Wonen
- Gebiedsaanduidingen
milieuzone - grondwaterbeschermingsgebied
- Bouwvlak
bouwvlak
- Bouwaanduidingen
[tae] twee-aaneen
- Verklaring
Ondergrond

Gemeente Wierden



NAAM PLAN
52e wijziging bestemmingsplan Buitengebied 2009, Wittebeltsweg 5/5a

NAAM GML-BESTAND	DATUM	BLAD VAN BLADEN	FORMAAT
NL.IMRO.0189.WB2020000002-VA01	4-1-2021	1 VAN 1	A3

BEST M
Best M ingenieursbureau
Buiksloterdijk 338 1034 ZG Amsterdam
020 6338110 www.bestm.nl

BJZ.nu
ruimtelijke plannen en advies
Twentepoort Oost 16A 7609 RG Almelo
0546 454466 www.bjz.nu

TEKENAAR	SCHAAL
MvL	1 :1000