



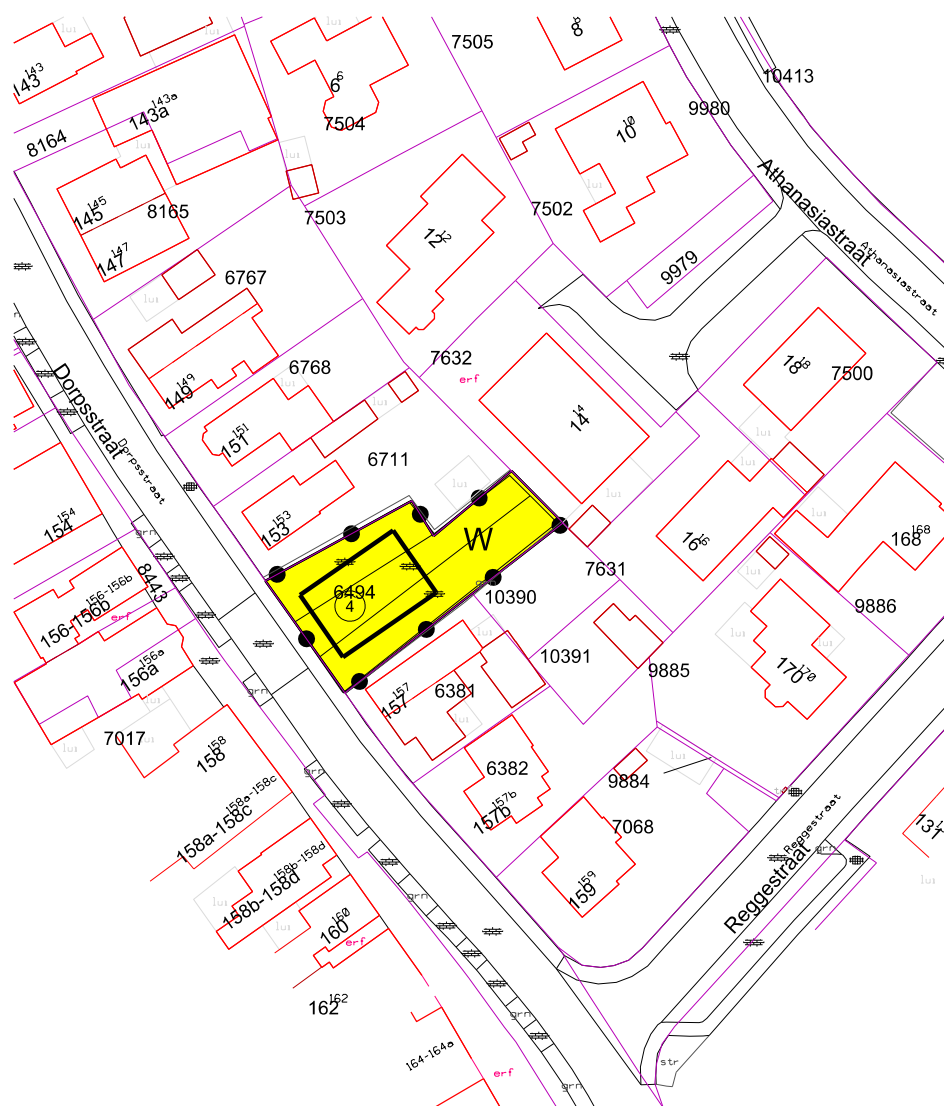

LEGENDA

- Plangebied
- Plangrens
- Bestemmingen
- Wonen
- Bouwvlak
- bouwvlak
- Maatvoering
- maximum goothoogte (m)
- Verklaring
- Ondergrond

Gemeente Wierden

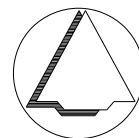

NAAM PLAN

5e wijziging bestemmingsplan Centrum Enter, Dorpsstraat ong.

NAAM GML-BESTAND

NL.IMRO.0189.WB2020000004-VA01

DATUM

20-4-2021

BLAD VAN BLADEN

1 VAN 1

FORMAAT

A4



Best M ingenieursbureau

Buiksloterdijk 338 1034 ZG Amsterdam
020 6338110 www.bestm.nl



Twentepoort Oost 16A 7609 RG Almelo
0546 454466 www.bjz.nu

TEKENAAR

MvL

SCHAAL

1 :1000