
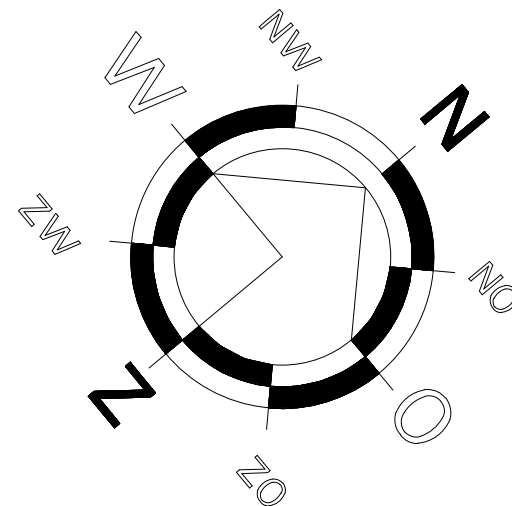


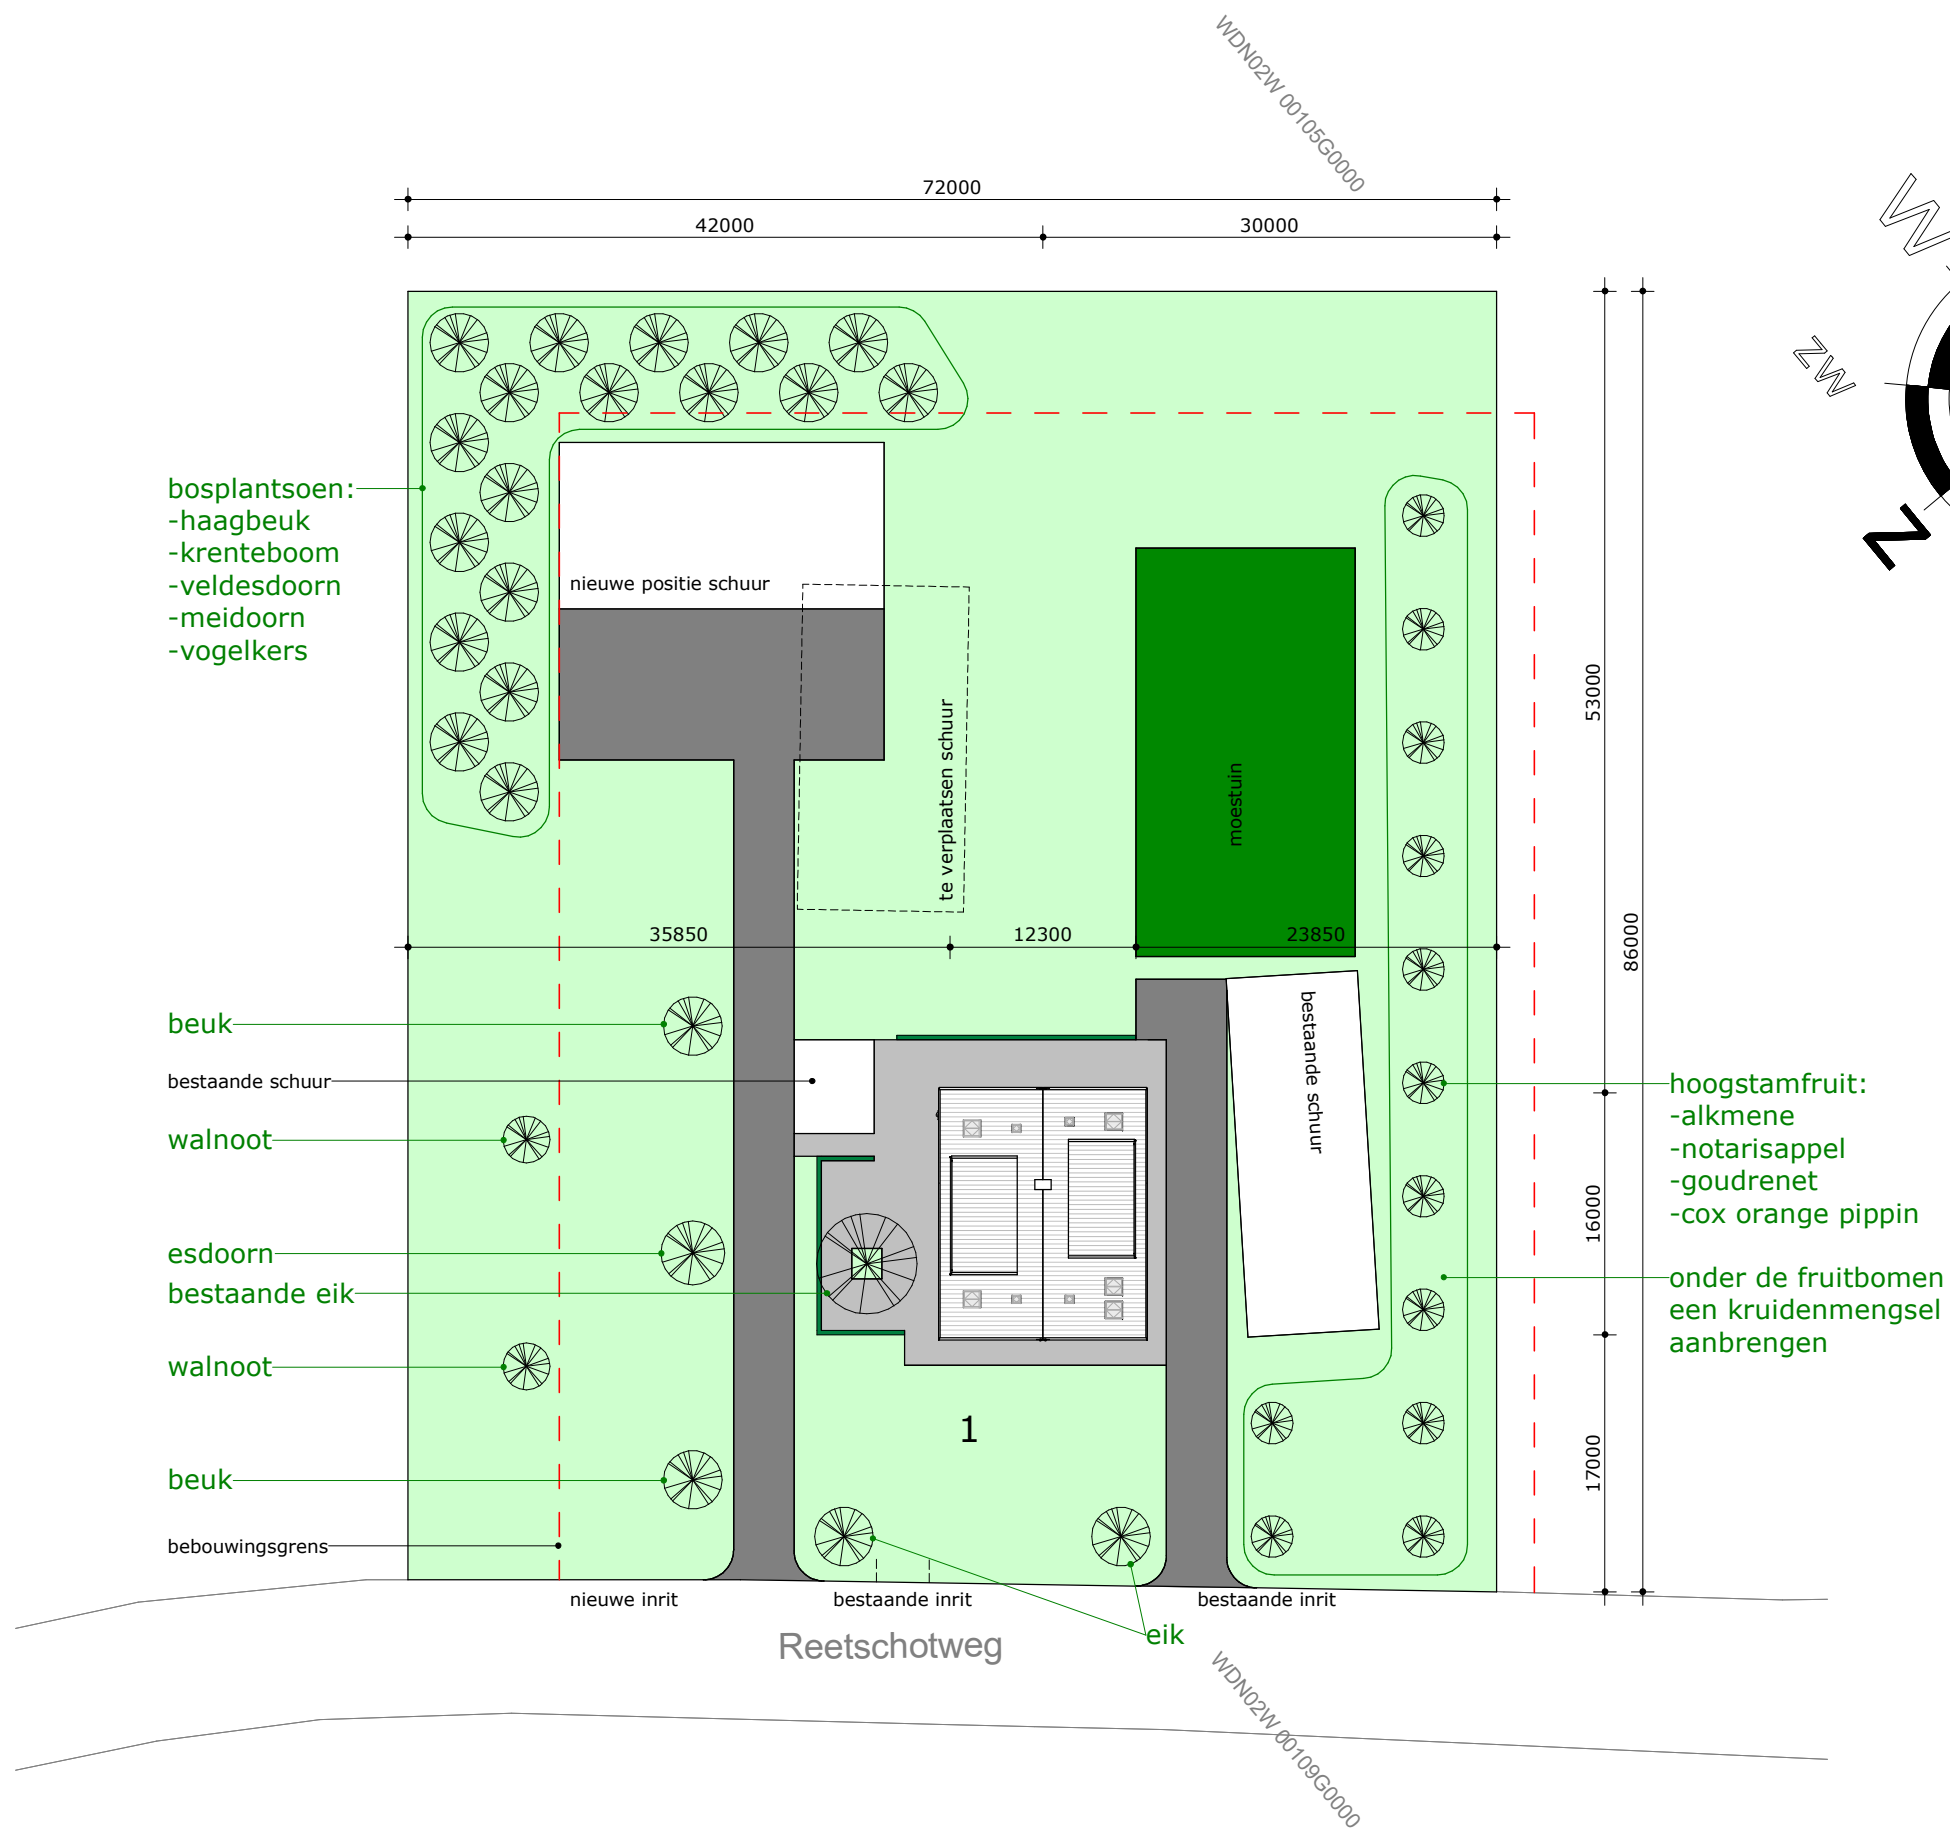

opdrachtgever:

Fam. E. Last
De Stroekeld 43
7462 ZZ Rijssen

project:

Nieuwbouw vrijstaande woning
a/d Reetschotweg 1 te Wierden

getekend:

O.M. van Staveren

gecontroleerd:

M. Piijffers

schaal:

1:500

gewijzigd:

A: 19-04-2021

datum:

16-03-2021

B:

C:

D:

tekening:

definitief ontwerp
beplanting

projectnr:

20-083-v

tek.nr:

DO-03

