



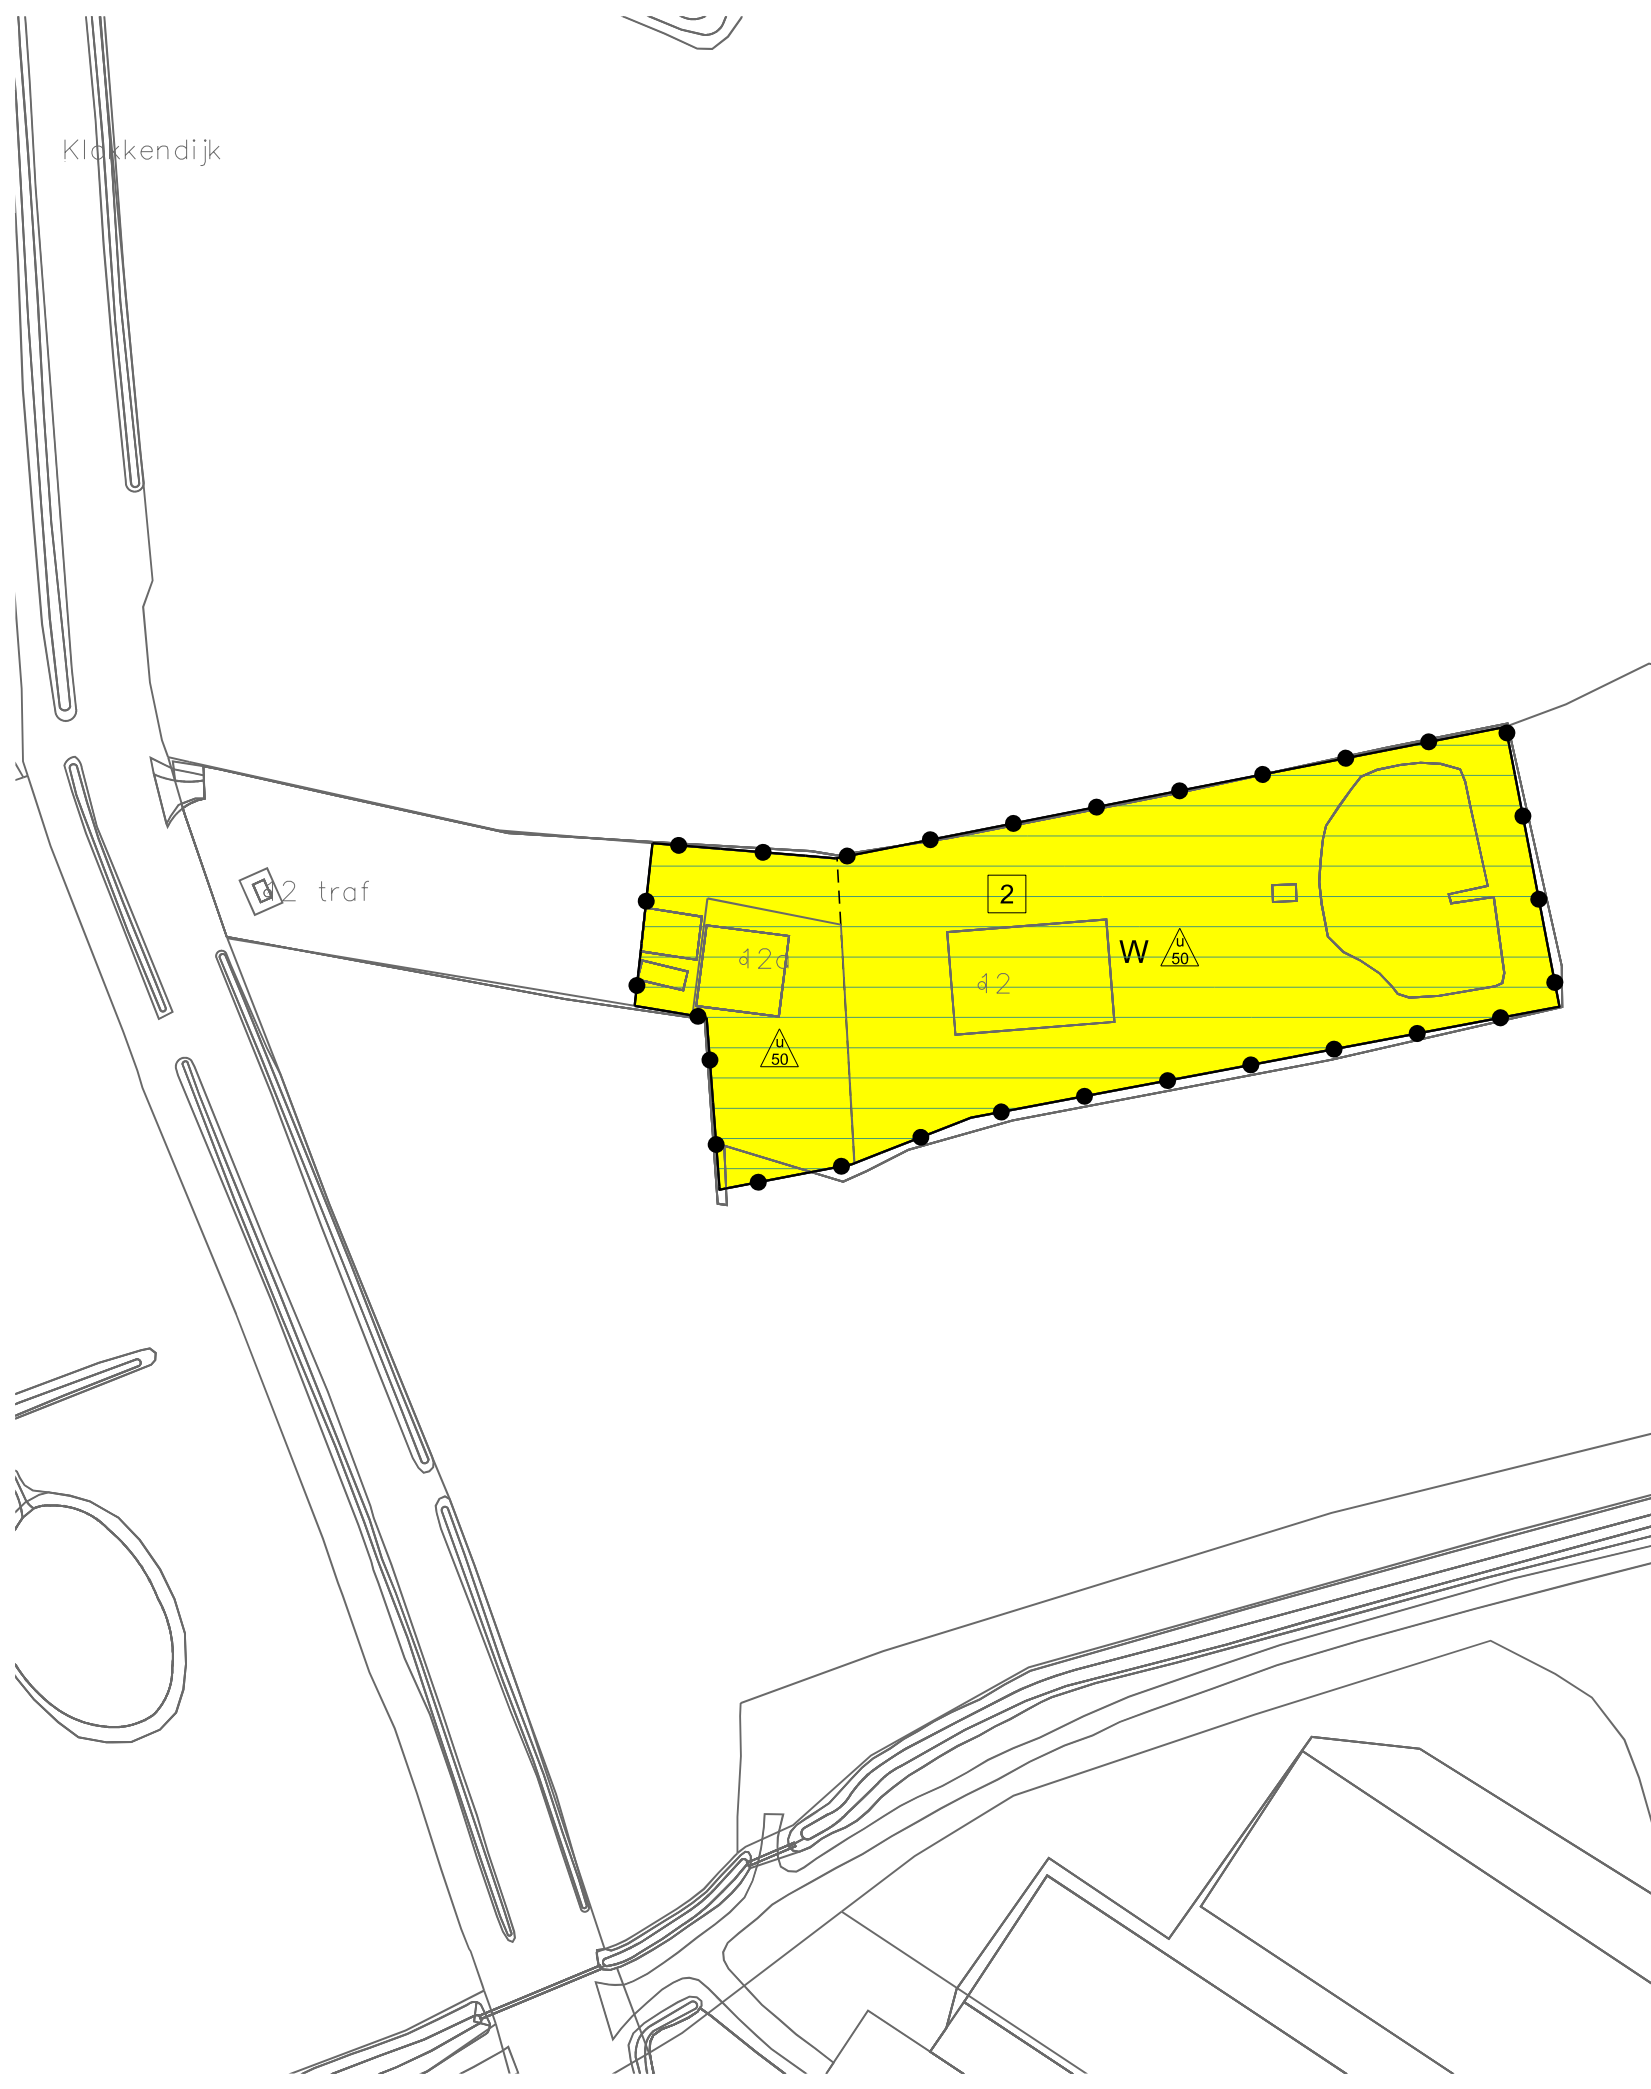

LEGENDA

- Plangebied
- Plangrens
- Bestemmingen
- Wonen
- Gebiedsaanduidingen
- reconstructiewetzone - verwevingsgebied
- Maatvoering
- 2 maximum aantal wooneenheden
- 50 maximum oppervlakte bijbehorende bouwwerken (m2)
- Verklaring
- Ondergrond

Gemeente Wierden

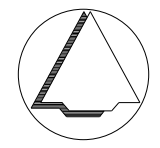

NAAM PLAN

55e wijziging bestemmingsplan Buitengebied 2009, Klokkendijk 12a

NAAM GML-BESTAND	DATUM	BLAD VAN BLADEN	FORMAAT
NL.IMRO.0189.WB2022000001-VA01	1-7-2022	1 VAN 1	A3

TEKENAAR	SCHAAL
MvL	1 :1000



Best M ingenieursbureau
Buiksloterdijk 338 1034 ZG Amsterdam
020 6338110 www.bestm.nl



ruimtelijke plannen en advies
Twentepoort Oost 16A 7609 RG Almelo
0546 454466 www.bjz.nu